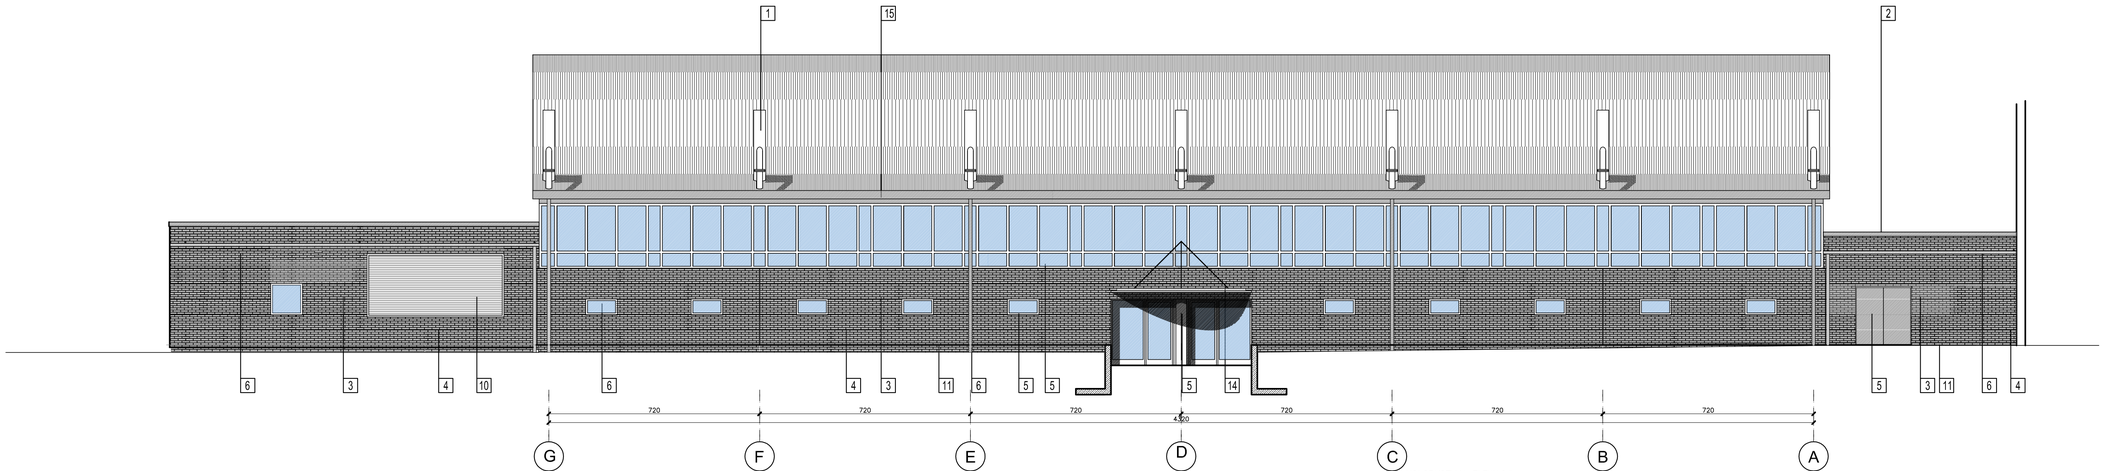

KOLORYSTYKA ELEWACJI:

1 EL. KONSTRUKCJI STALOWEJ – KOL.BIAŁY RAL 9010
2 OBRÓBKA BLACHARSKA – W KOLORZE SZARYM RAL 7040
3 OKŁADZINA KLINKIEROWA KOL. SZARY RAL 7037 (FUGI BIAŁE)
4 FUGA SZER 2CM W KOLORZE BIAŁYM
5 ŚLUSARKA ALUMINIOWA KOL. BIAŁY RAL 9007 SZKŁO PRZEJRZYSTE
6 RYNNY I RURY SPUSTOWE W KOLORZE SZARYM – RAL. 7040
7 PŁYTY ŚCIENNE OCIEPLANE Z BLACHY W UKŁADZIE PIONOWYM KOL. BIAŁY RAL 9010
8 PARAPETY KOL. SZARY RAL 7040
10 ŻALUZJE CZERPNI I WYRZUTNI POWETRZA KOL.SZARY RAL 7040
11 COKÓŁ OKŁADZINA KLINKIEROWA KOL. SZARY (FUGI SZARE)
12 DYLATACJA ELEWACJI KLINKIEROWEJ SZER 2CM
13 ELEMENTY WENT. – MECH. KOL. BIAŁY RAL 9010
14 ZADASZENIE SZKLANE NA PODKONSTRUKCJI STALOWEJ. – KOL. SZARYY RAL 7040
15 POKRYCIE DACHU – KOL. BIAŁYY RAL 9010

ELEWACJA WSCHODNIA
SKALA 1:100

Obiekt: PROJEKT BUDOWLANY ZAMIENNY HALA SPORTOWA Z PŁYTĄ SZTUCZNEGO LODOWISKA Z PRZEWIĄZKA, WRAZ Z MAŁĄ SALĄ GIMNASTYCZNĄ, SZATNIAMI, SANITARIATAMI, C.O., C.O., REWIZ.-NICZNĄ, ELECTRYCZNYMI I OŚWIETLENIEM ORAZ ZAGOSPODAROWANIEM TERENU INWESTYCJA REALIZOWANA BĘDZIE NA GRUNCIE OZNACZONEJ NUMEREM DZIAŁKI 1/2 PRZY UL. WAZOWIECKIEJ 20 W PRZASNYSZU	ARCHITEKTONICZNE PRZEDSIĘBIORSTWO USŁUGOWO – HANDLOWE BUDOWNICTWA AUTORSKA PRACOWNIA PROJEKTOWA MANECKI UL. WIELOPOLE 18B 31–072 KRAKÓW TEL.: 124225437				
Inwestor: POWIAT PRZASNYSKI UL. BIN. ST.KOSTKI 5 06-300 PRZASNYSZ	FUNKCJA	NAZWISKO	NR UPRAW.	SPECJALNOŚĆ	PODPIS
	Gen. projektant	L.MANECKI	97/65	Architektura	
	Projektant	M.ŚLEBIODA	MPOIA 019/2003	Architektura	
Treść rysunku: ELEWACJA WSCHODNIA	Współpraca	mgr inż. arch. L.KĘPSKI	22/2002	Architektura	
	Sprawdzający	dr inż. inż.arch. M.MANECKI	MPOIA 036/2009	Architektura	

Stadium: PROJEKT BUDOWLANY-ZAMIENNY

Data: LISTOPAD 2017

Skala: 1:100

Nr rysunku: A-09