


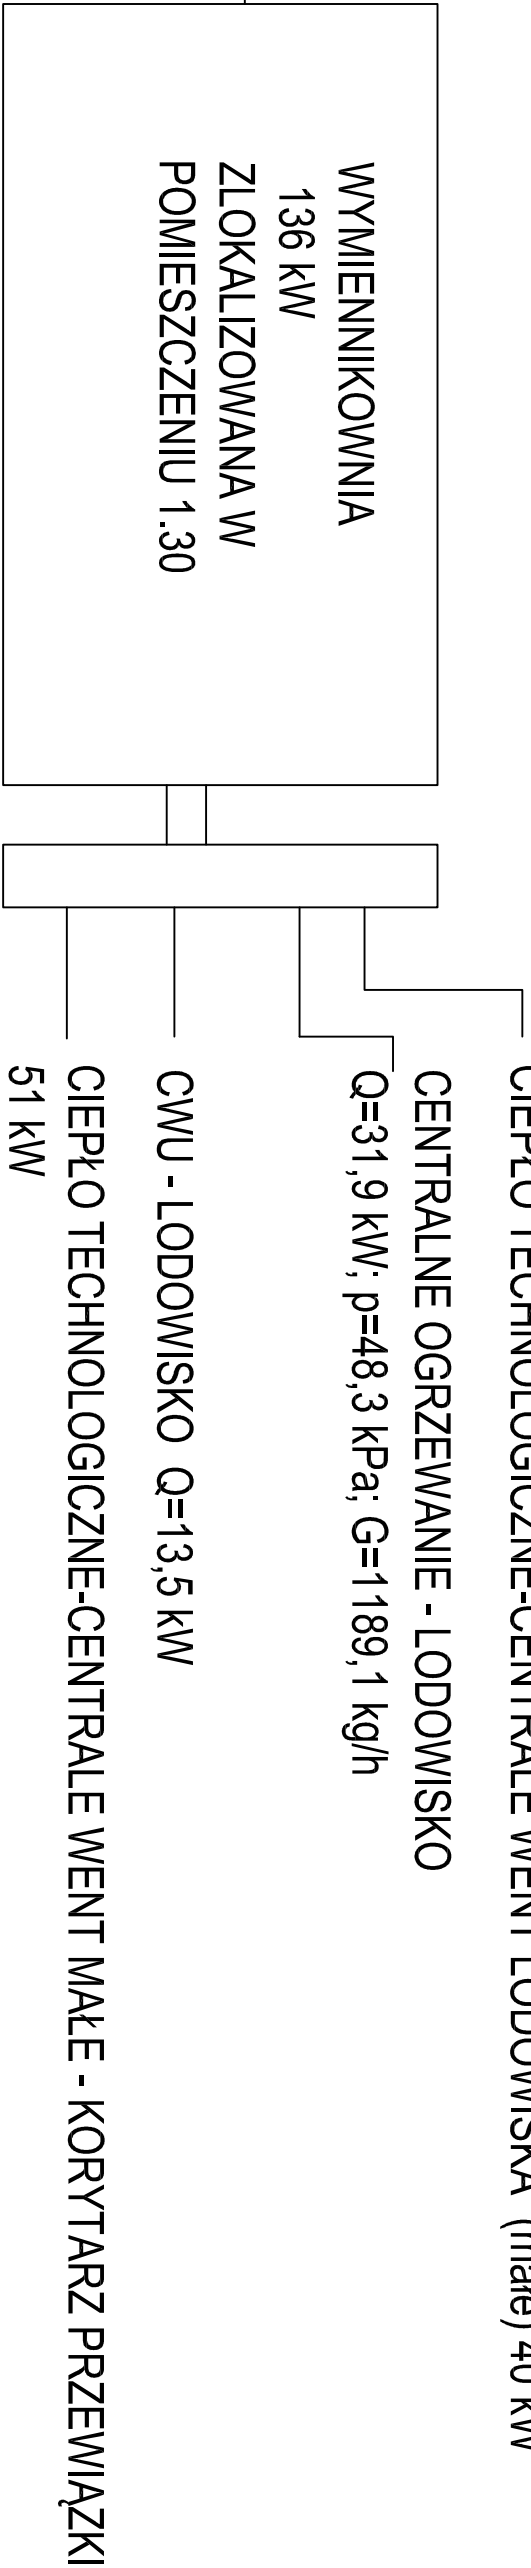

WYSOKIE PARAMETRY

obiekt		PROJEKT BUDOWLANY ZAMIENNY HALA SPORTOWA Z PŁYTĄ SZTUCZNEGO LODOWISKA Z PRZEWIAZKĄ WRAZ Z INSTALACJAMI WEWNĘTRZNYMI WOD.-KAN., C.W.U., C.O., WENT.- MECH., ELEKTRYCZNYMI, CHŁODNICZNYMI ORAZ ZAGOSPODAROWANIEM TERENU						
INWESTYCJA REALIZOWANA BĘDZIE NA DZIAŁCE OZNACZONEJ NUMEREM EVIDENCYJNYMI: 1998/2 PRZY UL. MAZOWIECKIEJ 25 W PRZASNYSZU		ARCHITEKTURA PRZEDSIĘBIORSTWO USŁUGOWO - HANDELOWE, BUDOWNICTWA AUTORSKA PRACOWNIA PROJEKTOWA MANECKI UL. WIELOPOLE 18B 31-072 KRAKÓW TEL.: 124225437						
Inwestor	POWIAT PRZASNYSKI UL. ŚW. KRZYSZTOFA 5 06-300 PRZASNYSZ	FUNKCJA	NAZWISKO	NR UPRAW.	SPECJALNOŚĆ	PDPIS	Stadium PROJEKT BUDOWLANY-ZAMIENNY	
		Gen. projektant	mgr inż.arch. L.MANECKI		Architektura			
		Projektant	dr inż. J. MÜLLER	MAP/0236/P005/05	Instalacje		Data LISTOPAD 2017	
					Instalacje			
Treść rysunku		Współpraca					Skala	Nr rysunku CL-02
		Sprawdzający		mgr inż. I. ZMUDA	MAP/0159/PW05/04	Instalacje		