


CZEŚĆ BUDYNKU B
DETAL - PAS MIĘDZYKONDYGNACYJNY NAD SALĄ WIELOFUNKCYJNA
SKALA 1:5

6mm szkło przeciwbiteczne ESG/
16mm argon+TGI ciepła ramka/
6mm bezbarwne ESG/16mm argon
+TGI ciepła ramka/10,8mm
niskoemisyjne szkło bezpieczne VSG

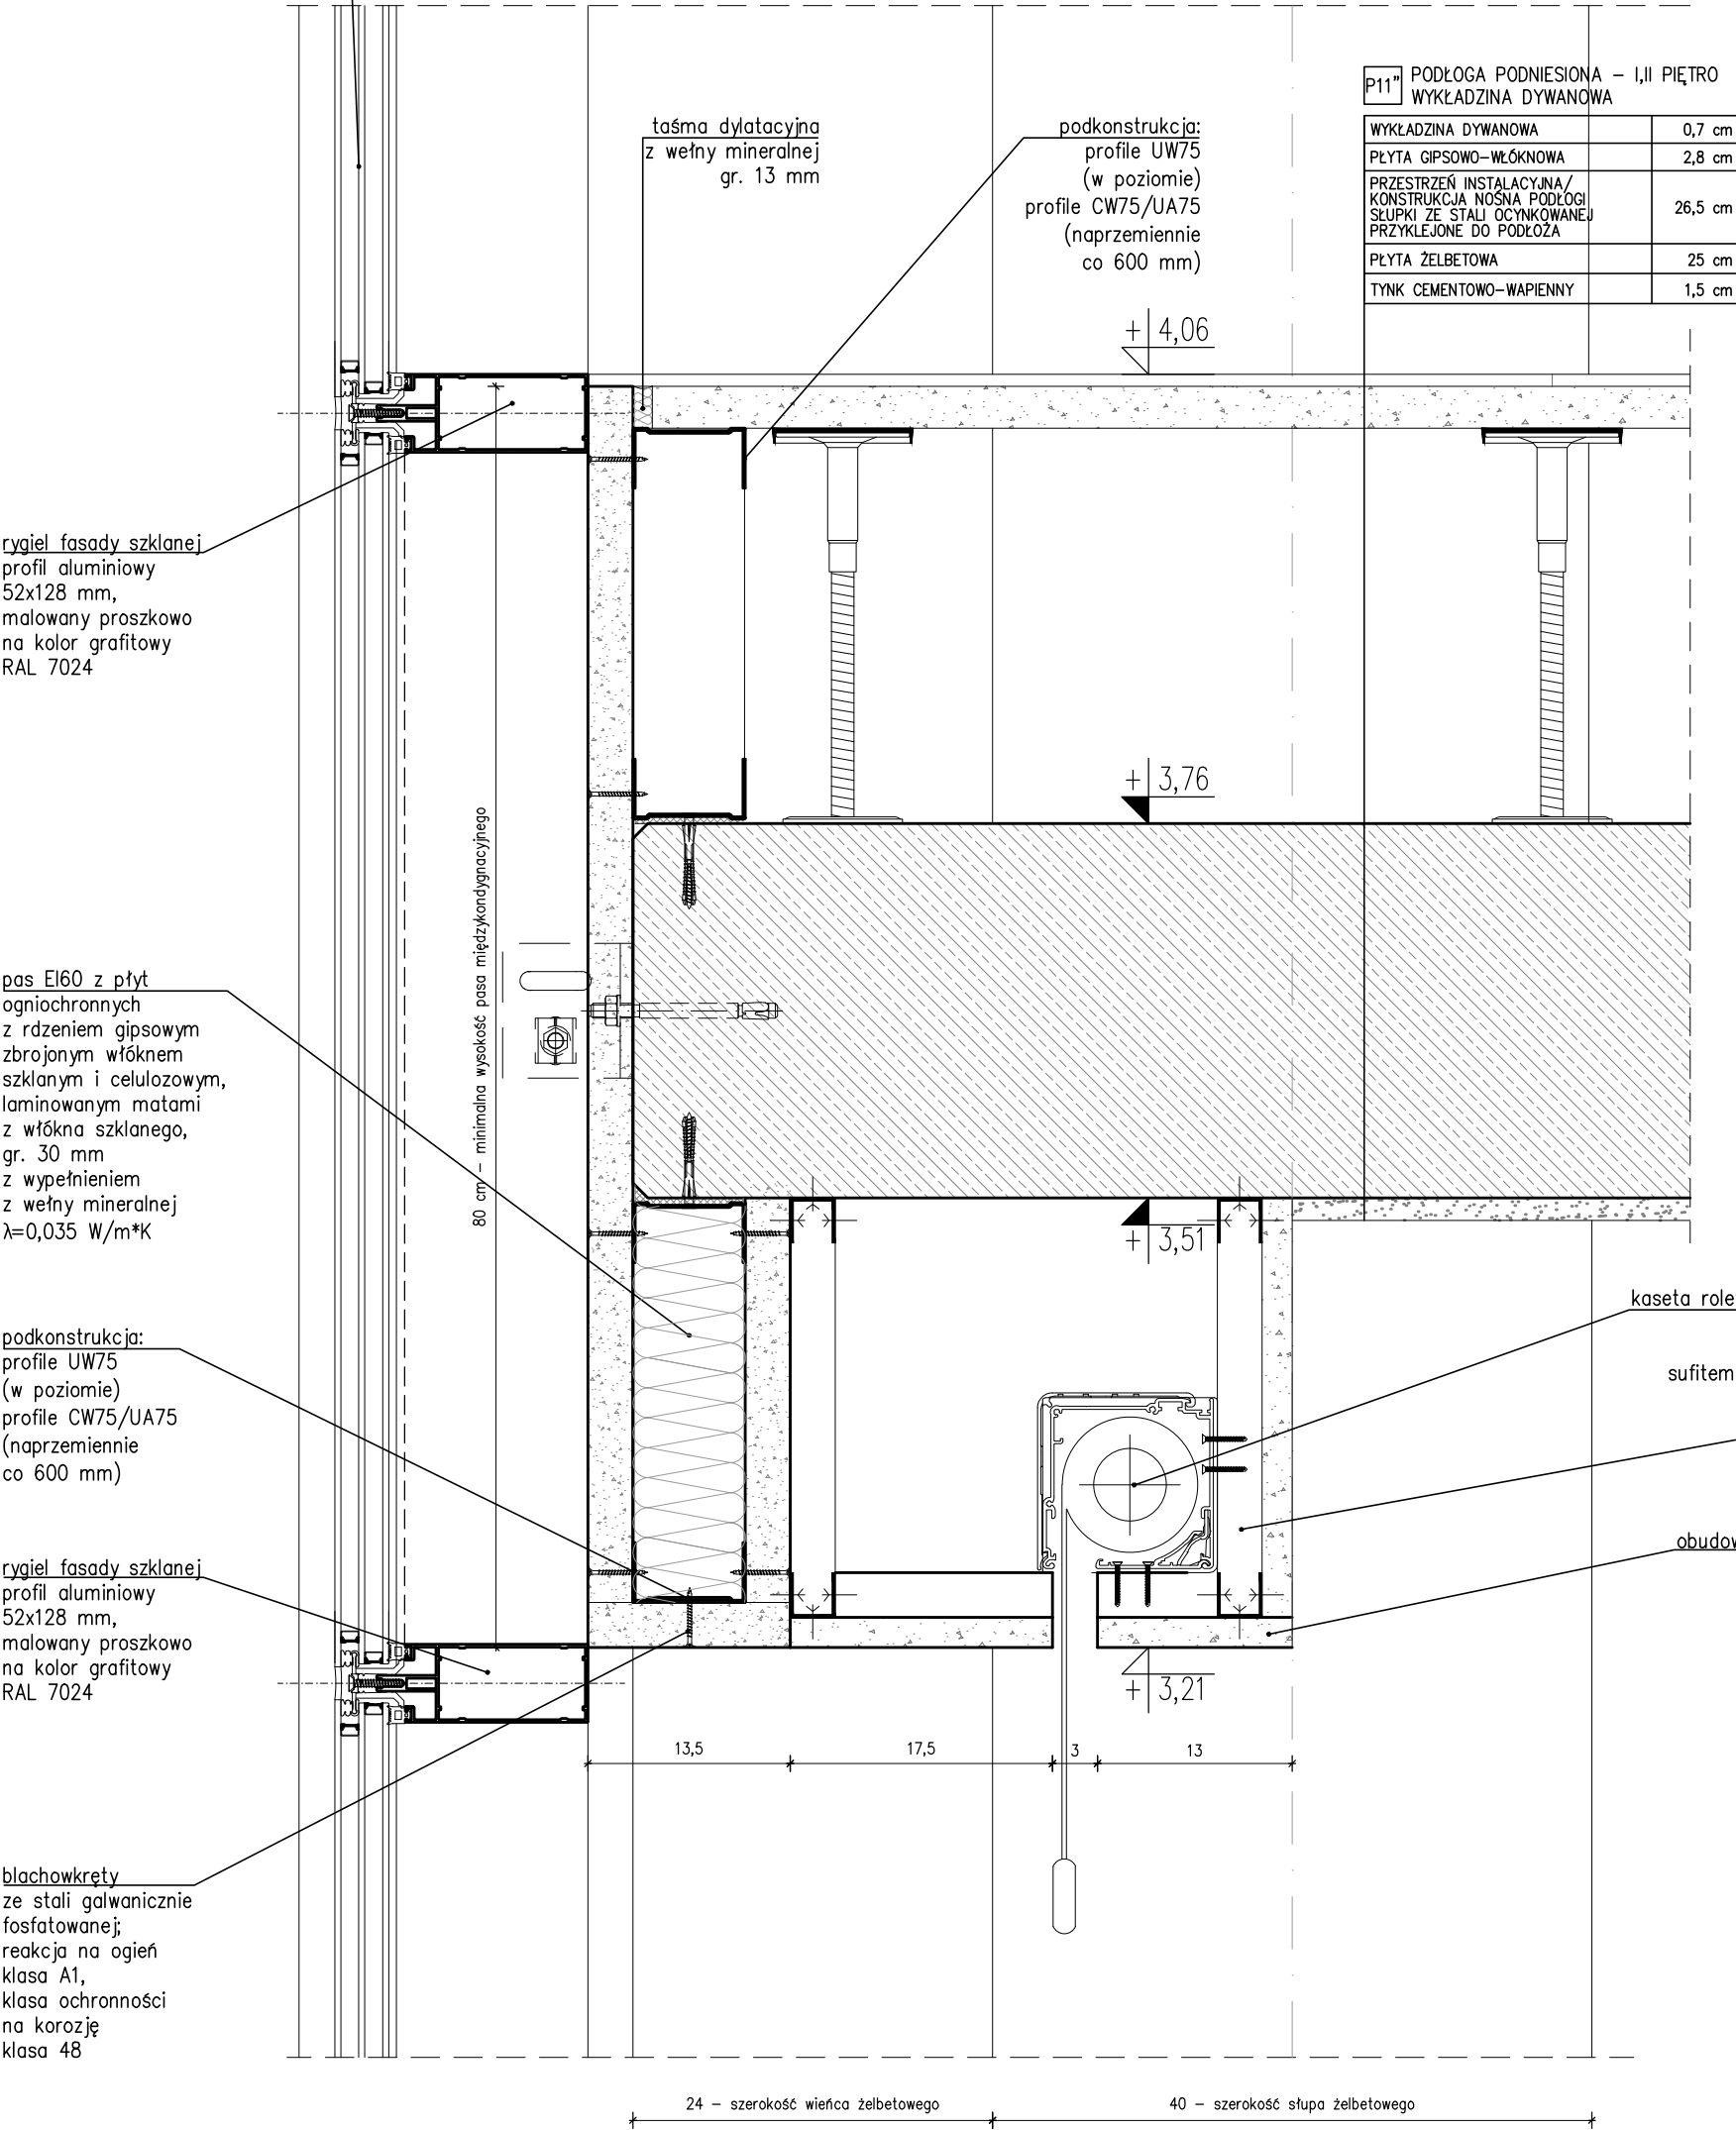


P19 PODŁOGA ŁĄCZNIKA – I PIĘTRO	
WYKŁADZINA DYWANOWA	0,7 cm
WYLEWKA BETONOWA	6 cm
STYROPIAN AKUSTYCZNY	5 cm
PLYTA ŻELBETOWA	18 cm
PAS MIĘDZYKONDYGNACYJNY W KLASIE ODPOORNOSCI OGNIOWEJ REI60	
PRZESTRZEŃ INSTALACYJNA	56 cm
SYSTEMOWY STELAŻ SUFITU PODWIESZANEGO	2,7 cm
PLYTA GIPSOWO-WŁÓKNOWA	1,25 cm

CZEŚĆ BUDYNKU B
DETAL - PAS MIĘDZYKONDYGNACYJNY W ŁĄCZNIKU
SKALA 1:5


słup stalowy
HEB120 zabezpieczony
do klasy odporności
ogniowej R120
wodorozcieleczalną farbą
przeznaczoną do wykonywania
zabezpieczeń ogniochronnych
elementów konstrukcji
stalowych otwartych,
gr. 6,0 mm;
malowany proszkowo
na kolor grafitowy
RAL 7024

słup fasady szklanej
profil aluminiowy
52x88,5mm
malowany proszkowo
na kolor grafitowy
RAL 7024;
montowany do słupa
HEB120

taśma dylatacyjna
z wełny mineralnej
gr. 13 mm

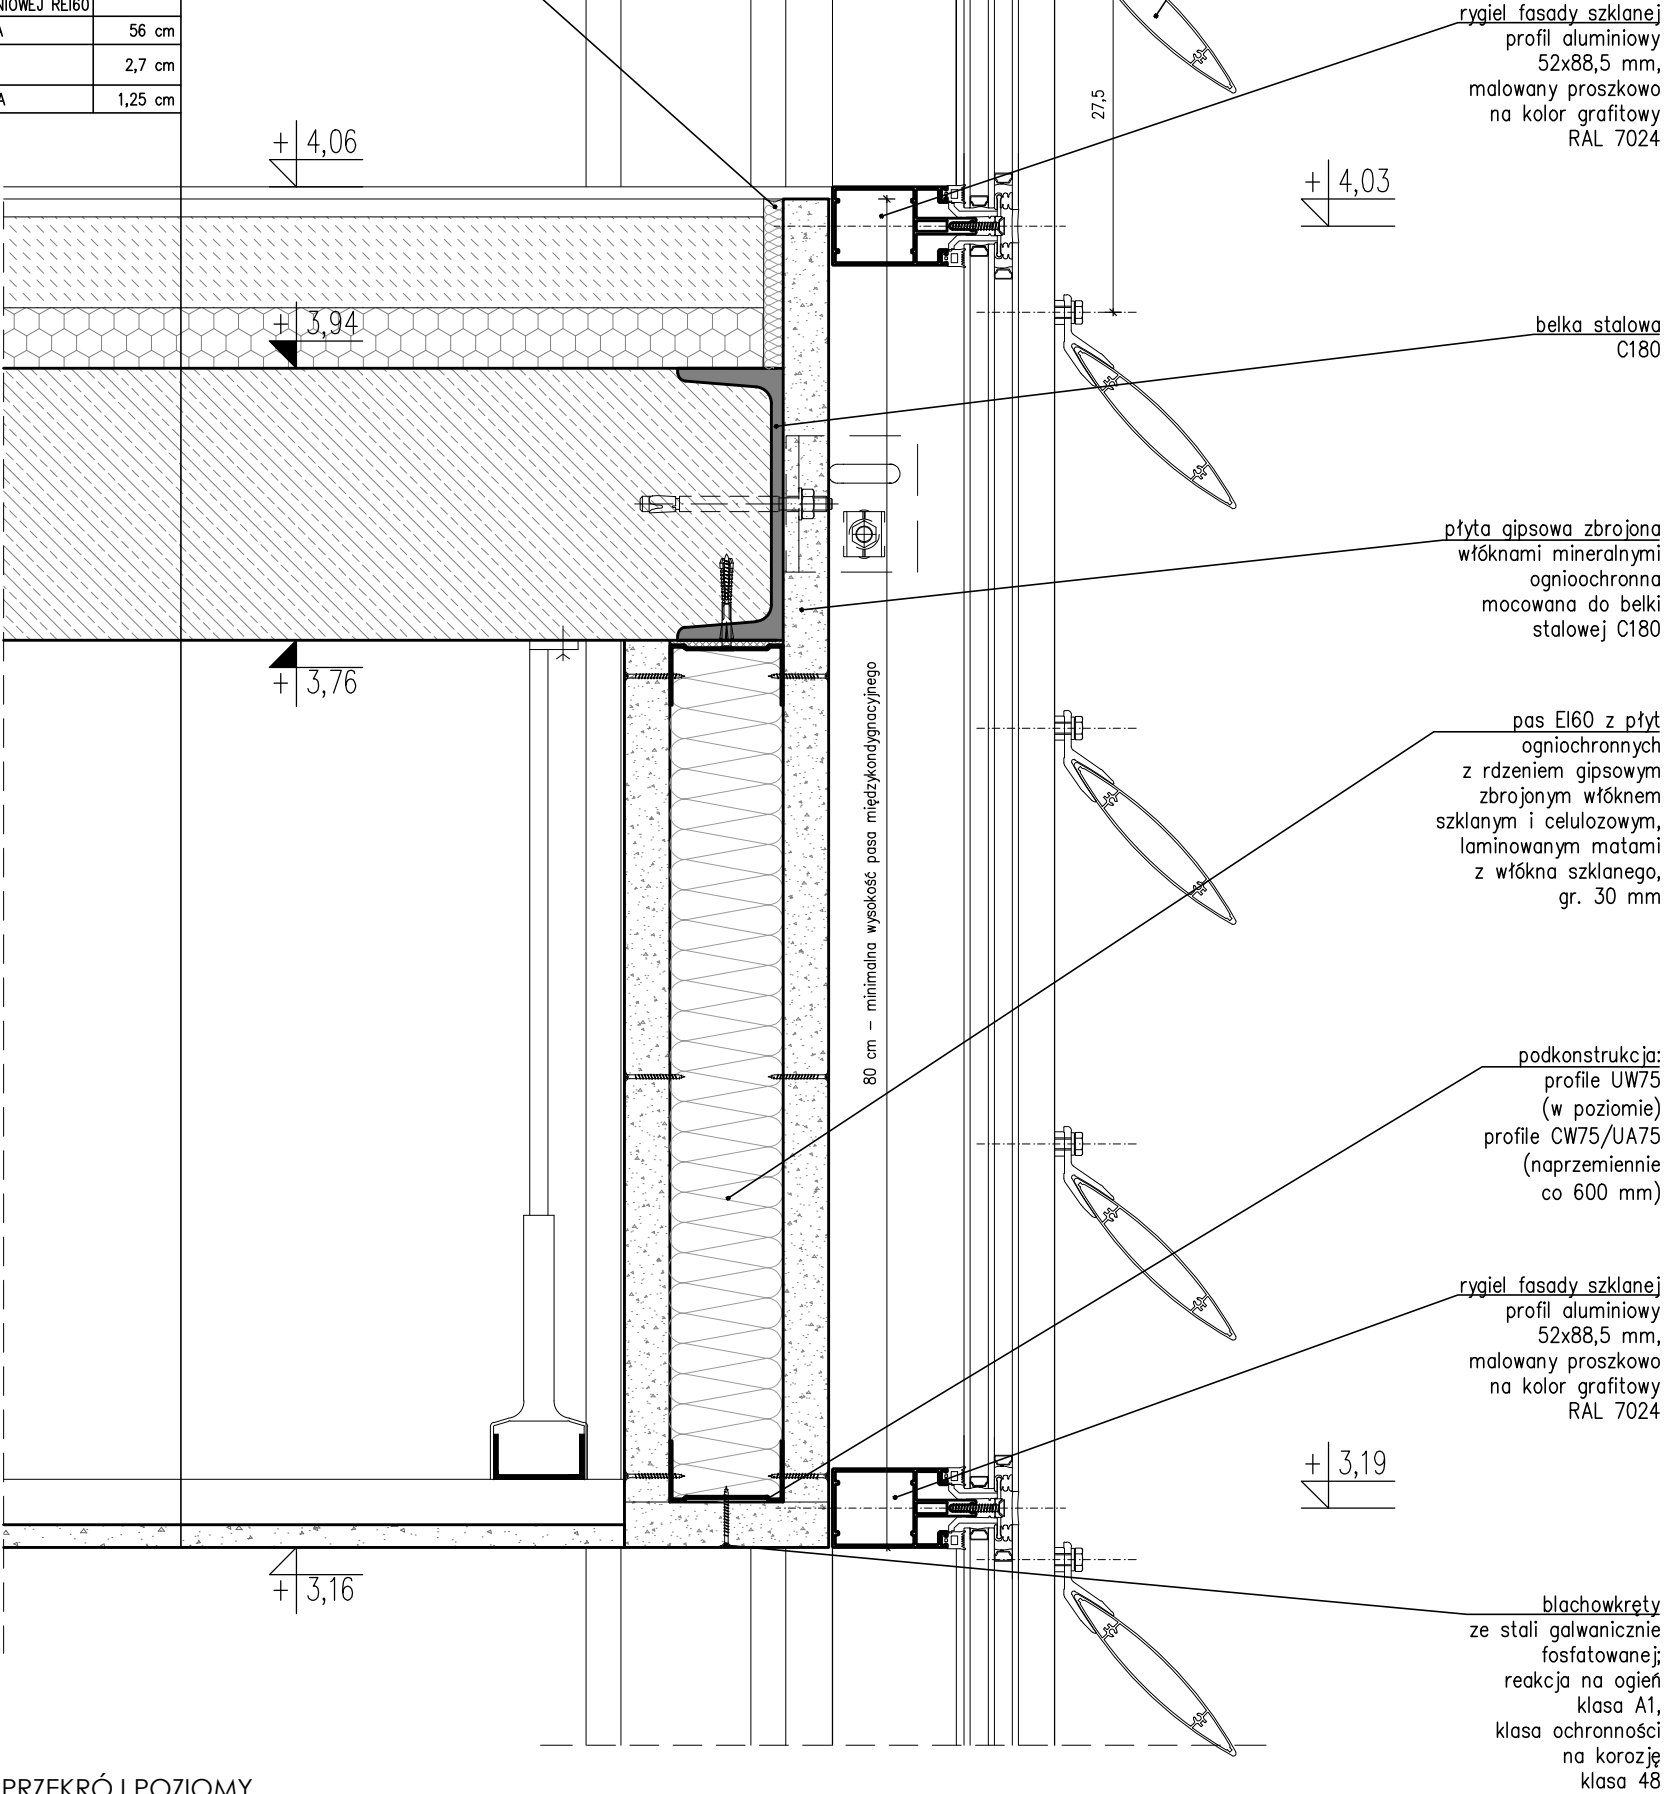


PRZĘKROJ POZIOMY
PRZĘ PAS EI60

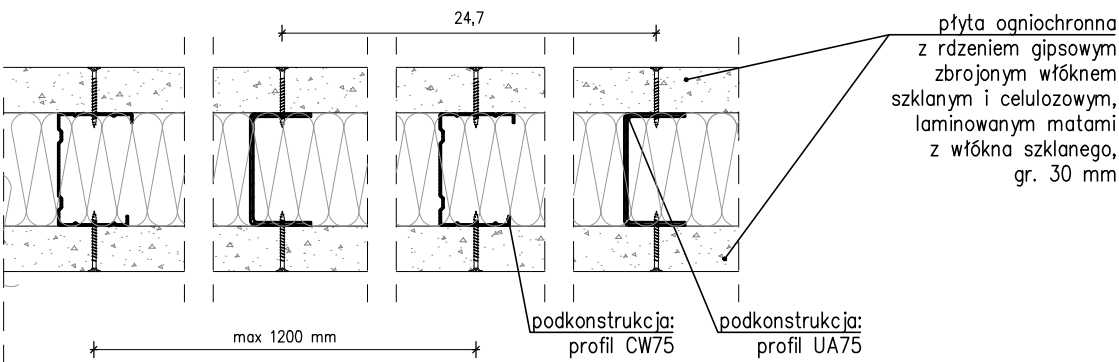

UWAGI OGÓLNE:

- jako nadzór nadzór należy traktować branżę architektoniczną,
- rysunek rozpatrywać łącznie,
- projekt należy rozpatrywać całościowo wraz z opisem technicznym i rysunkami branżowymi; wszystkie elementy ujęte w opisie technicznym, a nie ujęte na rysunkach lub odwrotnie należy traktować tak jakby były ujęte w obu częściach dokumentacji projektowej,
- przed przystąpieniem do robót sprawdzić w odpowiednich projektach roboty związane; ewentualne wady koordynacji przedstawić nadzorowi autorskiemu przed przystąpieniem do robót; prowadzenie robót w przypadku stwierdzenia wad koordynacji projektu jest zabronione;
- w szczególności zabronione jest prowadzenie robót w oparciu o dokumentację jednej branży bez sprawdzenia ich odniesień do architektury;
- do wykonania należy zastosować materiały i wyroby dopuszczone do obrotu i stosowania w budownictwie na terenie RP i EU,
- całość prac należy wykonać zgodnie z zasadami sztuki budowlanej, obowiązującymi przepisami sanitarnymi, BHP i p.poż., obowiązującymi polskimi normami, normami branżowymi, instrukcjami producentów oraz obowiązującymi warunkami wykonania i odbioru robót,
- roboty nieuwjęte w dokumentacji, a wynikające z technologii budowy, zastosowania materiałów lub montażu urządzeń winny być uwzględnione w kosztorysie ofertowym Wykonawcy; brak ich wyszczególnienia w dokumentacji nie może stanowić podstawy do roszczeń finansowych Wykonawcy w stosunku do Inwestora lub Biura Projektów,
- wykonawca jest zobowiązany do dokonania obmiaru robót, na podstawie którego dokonywany będzie zakup określonych ilości materiałów,
- wszystkie materiały i systemy są produktami sugerowanymi i może nastąpić ich zamiana na produkt inny pod warunkiem, że będzie równoważny; równoważny oznacza: taki sam lub lepszy pod względem technicznym, ilościowym, jakościowym i estetycznym,
- wszystkie wymiary, poziomy i specyfikacje należy sprawdzić przed rozpoczęciem budowy, dokonaniem zamówień,
- elementy wykańczające obiekt, w tym elewacje, należy przedstawić w formie prób kolorystyczno-materiałowych do akceptacji Głównego Projektanta w trakcie nadzoru autorskiego,
- jakiegokolwiek wątpliwości lub niejasności należy wyjaśnić z Głównym Projektantem.

SCHEMAT PODZIAŁU BUDYNKU

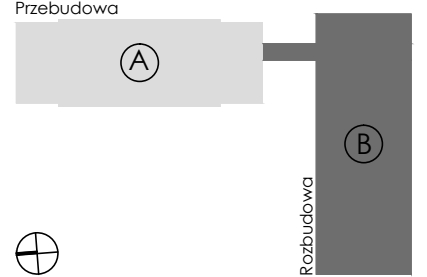

PROJEKT WYKONAWCZY	
Projekt stanowi własność intelektualną firmy: R3D3 Pracownia Architektoniczna Grzegorz Ziętek. Wszelkie prawa, w tym prawa autorskie, zastrzeżone. Opracowywanie, kopiowanie i wykorzystywanie bez pisemnej zgody pracowni zabronione.	
PROJEKTANT:	mgr inż. arch. Grzegorz Ziętek nr upr. PO/KK/423/2011
SPRAWDZAJĄCY:	mgr inż. arch. Patryk Pniwski nr upr. PO/KK/287/2009
OPRACOWANIE:	mgr inż. arch. Anna Sokalska mgr inż. arch. Joanna Tłaga-Dąbrowska inż. arch. Michał Małewczyk mgr inż. arch. Agnieszka Ziolkowska
OBIEKT:	ROZBUDOWA, PRZEBUDOWA WRAZ ZE ZMIANĄ SPOSOBU UŻYTKOWANIA BUDYNKU BYŁEJ SZKOŁY PRZEZNACZONEGO NA "EDUKACYJNY INKUBATOR PRZEDSIĘBIORCZOŚCI W ZDZIWOJU NOWYM I ZDZIWOJU STARYM" JAKO SPOŚÓB NA REWITALIZACJĘ TERENÓW WYSIEDLANYCH PRZĘ NIEMIECKIEGO OKUPANTA W CZASIE II WOJNY ŚWIATOWEJ
LOKALIZACJA:	dz. nr 129/4, 130; obr. 0051 Zdzifów Nowy dz. nr 10; obr. 0052 Zdzifów Stary gm. Chorzele, powiat Przasnyski
PRZEDMIOT RYSUNKU:	CZEŚĆ BUDYNKU B DETAL PAS MIĘDZYKONDYGNACYJNY
BRANŻA:	ARCHITEKTURA
SKALA:	1:5
DATA:	styczeń 2018
NR RYSUNKU:	D-12