


CZĘŚĆ BUDYNKU B
DETAL - ATTYKA

SKALA 1:10

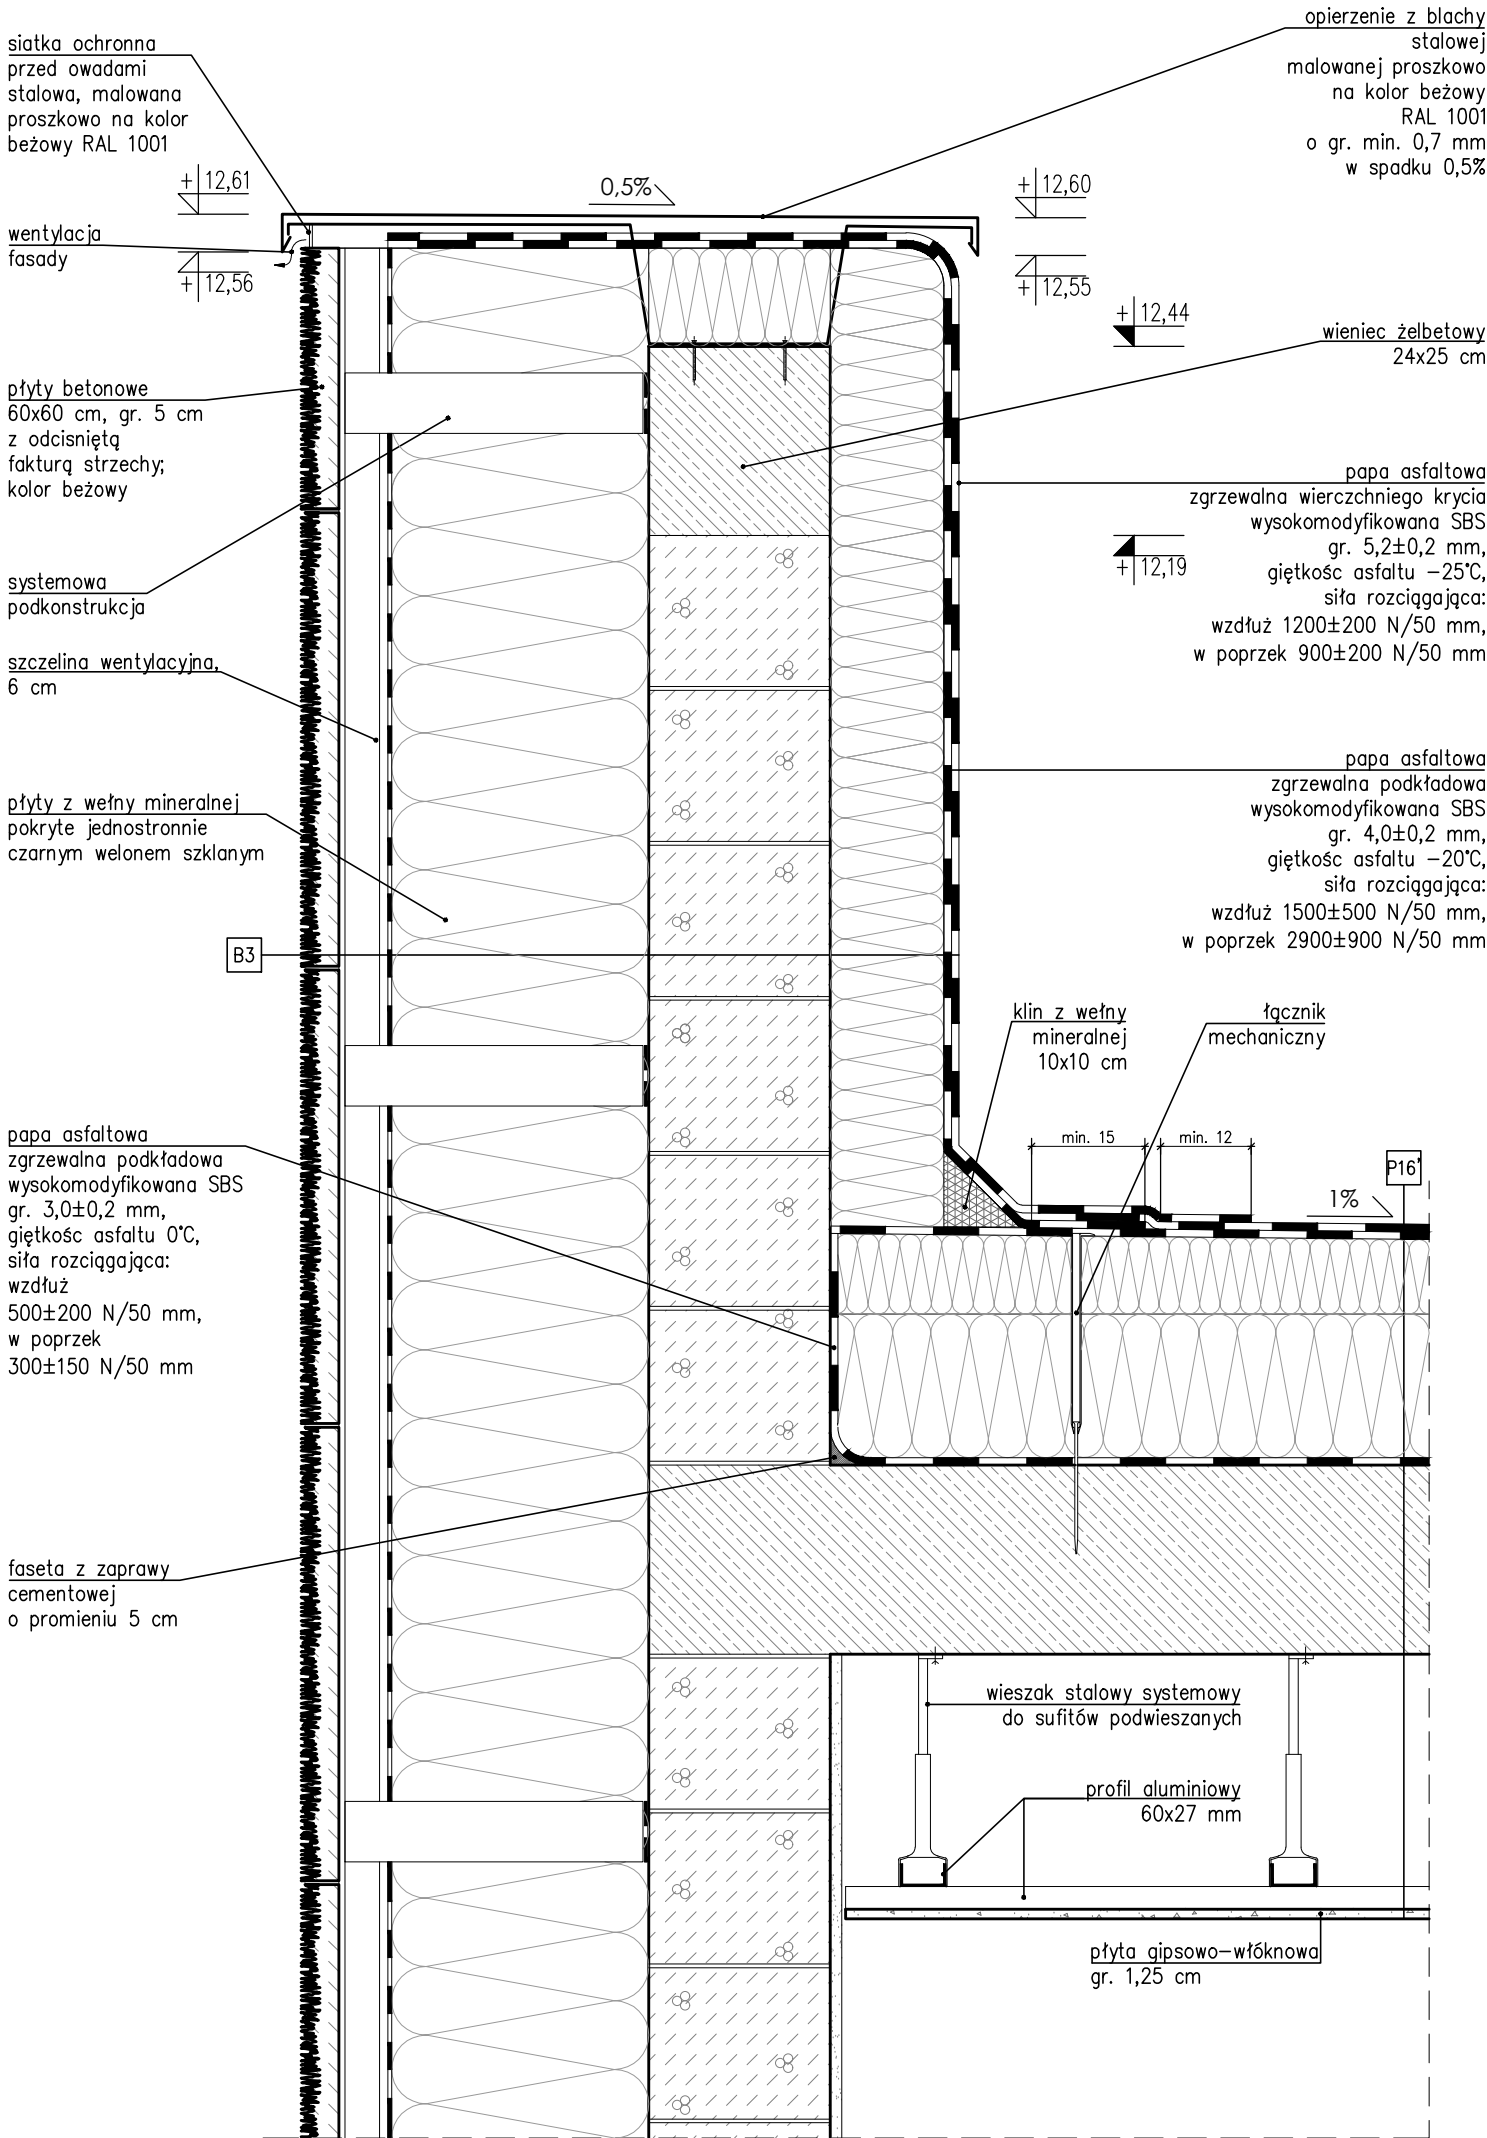

B3 ATTYKA

PŁYTY BETONOWE NA SYSTEMOWEJ PODKONSTRUKCJI	5 cm
SZCZELINA WENTYLACYJNA	6 cm
WEŁNA MINERALNA $\lambda=0,037$ W/m*K Z CZARNYM WELONEM	35 cm
BŁOCKI GAZOBETONOWE	24 cm
WEŁNA MINERALNA $\lambda=0,037$ W/m*K Z CZARNYM WELONEM	15 cm
PAPA ASFALTOWA (NRO) ZGRZEWALNA PODKŁADOWA WYSOKOMODYFIKOWANA SBS	4,0mm±0,2
PAPA ASFALTOWA (NRO) ZGRZEWALNA WIERZCHNIEGO KRYCIA WYSOKOMODYFIKOWANA SBS	5,2mm±0,2

P16 STROPODACH Z SUFITEM PODWIESZANYM
Z PŁYT G-K

PAPA ASFALTOWA (NRO) ZGRZEWALNA WIERZCHNIEGO KRYCIA WYSOKOMODYFIKOWANA SBS	5,2mm±0,2
PAPA ASFALTOWA (NRO) ZGRZEWALNA PODKŁADOWA WYSOKOMODYFIKOWANA SBS	4,0mm±0,2
SYSTEMOWE PŁYTY SPADKOWE WEŁNA MINERALNA $\lambda=0,035$ W/m*K	25-35 cm
PAROIZOLACJA - PAPA ASFALTOWA ZGRZEWALNA PODKŁADOWA NIEMODYFIKOWANA	3,0mm±0,2
SZYBKOSCHNĄCY GRUNT POD PĄPY ZGRZEWALNE	
PŁYTA ŻELBETOWA	25 cm
PRZESTRZEŃ INSTALACYJNA	27 cm
SYSTEMOWY STELAŻ SUFIU PODWIESZANEGO	2,7 cm
PŁYTA GIPSOWO-WŁÓKNOWA	1,25 cm

UWAGI SZCZEGÓLNE:


- należy przestrzegać zaleceń producenta dotyczących poprawnego doboru pap wierzchniego krycia do poszczególnych pap podkładowych,
- pod zakładami papy asfaltowej zgrzewalnej należy ułożyć pasy papy izolacyjnej lub zastosować inne zabezpieczenie uniemożliwiające uszkodzenie styroduru płomieniem palnika,
- poziomy zakład papy wykonać o szerokości min. 2 cm, a pionowy o szerokości min. 10 cm,
- przebicia hydroizolacji dachowej w celu montażu urządzeń, instalacji, przewodów itp. należy zabezpieczyć przed wodą opadową i roztopową systemowymi kotłerniami i mufami.

UWAGI OGÓLNE:

- jako nadrzędną należy traktować branżę architektoniczną,
- rysunki rozpatrywać łącznie,
- projekt należy rozpatrywać całościowo wraz z opisem technicznym i rysunkami branżowymi; wszystkie elementy ujęte w opisie technicznym, a nie ujęte na rysunkach lub odwrotnie należy traktować tak jakby były ujęte w obu częściach dokumentacji projektowej,
- przed przystąpieniem do robót sprawdzić w odpowiednich projektach roboty związane; ewentualne wady koordynacji przedstawić nadzorcziemu przed przystąpieniem do robót; prowadzenie robót w przypadku stwierdzenia wad koordynacji projektu jest zabronione; w szczególności zabronione jest prowadzenie robót w oparciu o dokumentację jednej branży bez sprawdzenia ich odniesień do architektury,
- do wykonania należy zastosować materiały i wyroby dopuszczone do obrotu i stosowania w budownictwie na terenie RP i EU,
- całość prac należy wykonać zgodnie z zasadami sztuki budowlanej, obowiązującymi przepisami sanitarnymi, BHP i p.poż., obowiązującymi polskimi normami, normami branżowymi, instrukcjami producentów oraz obowiązującymi warunkami wykonania i odbioru robót,
- roboty nieujęte w dokumentacji, a wynikające z technologii budowy, zastosowania materiałów lub montażu urządzeń winny być uwzględnione w kosztorysie ofertowym Wykonawcy; brak ich wyszczególnienia w dokumentacji nie może stanowić podstawy do rozszerzenia finansowych Wykonawcy w stosunku do Inwestora lub Biura Projektów,
- wykonawca jest zobowiązany do dokonania obmiaru robót, na podstawie którego dokonywany będzie zakup określonych ilości materiałów,
- wszystkie materiały i systemy są produktami sugerowanymi i może nastąpić ich zamiana na produkt inny pod warunkiem, że będzie równoważny; równoważny oznacza: taki sam lub lepszy pod względem technicznym, ilościowym, jakościowym i estetycznym,
- wszystkie wymiary, poziomy i specyfikacje należy sprawdzić przed rozpoczęciem budowy, dokonaniem zamówień,
- elementy wykańczające obiekt, w tym elewacje, należy przedstawić w formie prób kolorystyczno-materiałowych do akceptacji Głównego Projektanta w trakcie nadzoru autorskiego,
- jakiegokolwiek wątpliwości lub niejasności należy wyjaśnić z Głównym Projektantem.

SCHEMAT PODZIAŁU BUDYNKU

Przebudowa

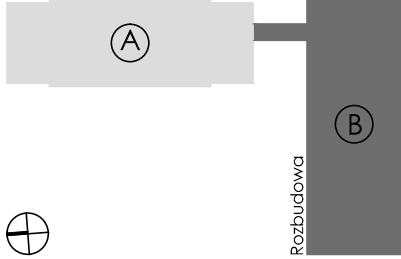

PROJEKT WYKONAWCZY	
Projekt stanowi własność intelektualną firmy: R3D3 Pracownia Architektoniczna Grzegorz Ziętek. Wszelkie prawa, w tym prawa autorskie, zastrzeżone. Opracowywanie, kopiowanie i wykorzystywanie bez pisemnej zgody pracowni zabronione.	
PROJEKTANT:	mgr inż. arch. Grzegorz Ziętek nr upr. PO/KK/423/2011
SPRAWDZAJĄCY:	mgr inż. arch. Patryk Pniewski nr upr. PO/KK/287/2009
OPRACOWANIE:	mgr inż. arch. Anna Sokalska mgr inż. arch. Joanna Tłaga-Dąbrowska inż. arch. Michał Małewczyk mgr inż. arch. Agnieszka Ziółkowska
OBIEKT:	ROZBUDOWA, PRZEBUDOWA WRAZ ZE ZMIANĄ SPOSOBU UŻYTKOWANIA BUDYNKU BYŁEJ SZKOŁY PRZEZNACZONEGO NA "EDUKACYJNY INKUBATOR PRZEDSIĘBIORCZOŚCI W ZDZIWOJU NOWYM I ZDZIWOJU STARYM" JAKO SPOŚÓB NA REWITALIZACJĘ TERENÓW WYSIEDLANÝCH PRZEZ NIEMIECKIEGO OKUPANTA W CZASIE II WOJNY ŚWIATOWEJ
LOKALIZACJA:	dz. nr 129/4, 130; obr. 0051 Zdziwój Nowy dz. nr 10; obr. 0052 Zdziwój Stary gm. Chorzele, powiat Przasnyski
PRZEDMIOT RYSUNKU:	CZĘŚĆ BUDYNKU B DETAL ATTYKA
BRANŻA:	ARCHITEKTURA
SKALA:	1:10
DATA:	styczeń 2018
NR RYSUNKU:	D-14