


CZĘŚĆ BUDYNKU B
DETAL - WYŁĄZ DACHOWY

SKALA 1:10

2

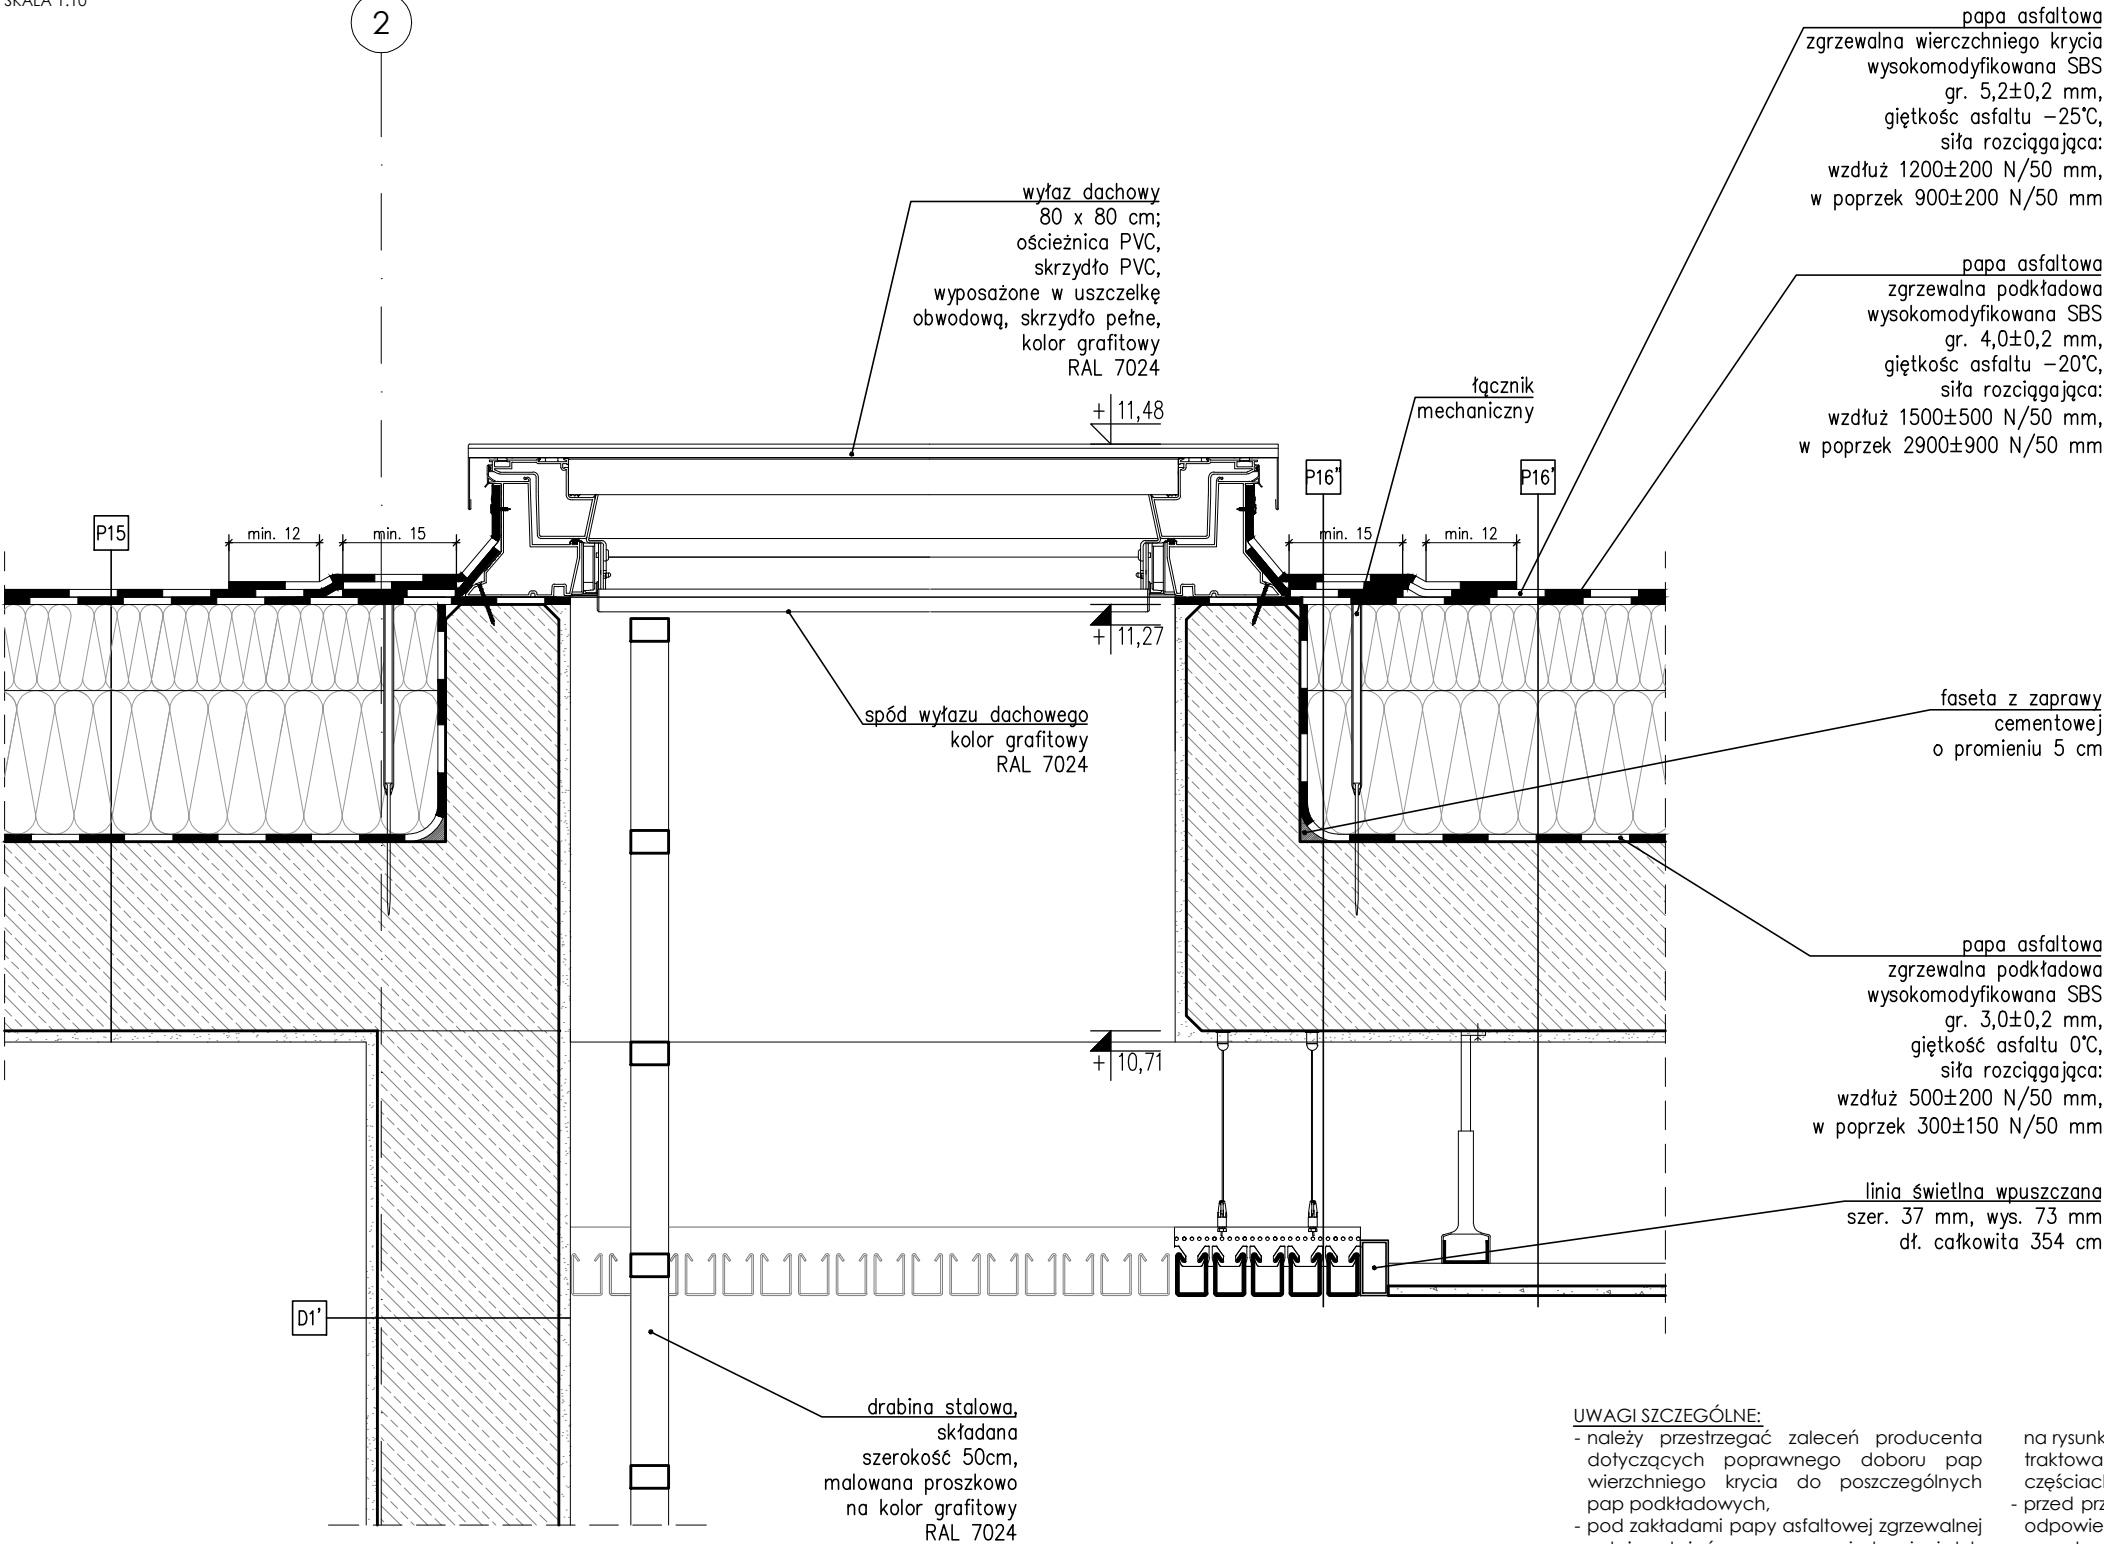

D1'

TYNK GIPSOWY	1,5 cm
ŚCIANA ŻELBETOWA	24 cm
TYNK GIPSOWY	1,5 cm

P15 STROPODACH
BEZ SUFITU PODWIESZANEGO

PAPA ASFALTOWA (NRO) ZGRZEWALNA WIERZCHNIEGO KRYCIA WYSOKOMODYFIKOWANA SBS	5,2mm±0,2
PAPA ASFALTOWA (NRO) ZGRZEWALNA PODKŁADOWA WYSOKOMODYFIKOWANA SBS	4,0mm±0,2
SYSTEMOWE PŁYTY SPADKOWE WELNA MINERALNA λ=0,035 W/m*K	25-35 cm
PAROIZOLACJA - PAPA ASFALTOWA ZGRZEWALNA PODKŁADOWA NIEMODYFIKOWANA	3,0mm±0,2
SZYBKOSCHNĄCY GRUNT POD PAPY ZGRZEWALNE	
PŁYTA ŻELBETOWA	25 cm
TYNK CEMENTOWO-WAPIENNY	1,5 cm

P16* STROPODACH Z SUFITEM PODWIESZANYM
Z PŁYT G-K

PAPA ASFALTOWA (NRO) ZGRZEWALNA WIERZCHNIEGO KRYCIA WYSOKOMODYFIKOWANA SBS	5,2mm±0,2
PAPA ASFALTOWA (NRO) ZGRZEWALNA PODKŁADOWA WYSOKOMODYFIKOWANA SBS	4,0mm±0,2
SYSTEMOWE PŁYTY SPADKOWE WELNA MINERALNA λ=0,035 W/m*K	25-35 cm
PAROIZOLACJA - PAPA ASFALTOWA ZGRZEWALNA PODKŁADOWA NIEMODYFIKOWANA	3,0mm±0,2
SZYBKOSCHNĄCY GRUNT POD PAPY ZGRZEWALNE	
PŁYTA ŻELBETOWA	25 cm
PRZESTRZEŃ INSTALACYJNA	27 cm
SYSTEMOWY STELAŻ SUFITU PODWIESZANEGO	2,7 cm
PŁYTA GIPSOWO-WŁÓKNOWA	1,25 cm

P16** STROPODACH Z SUFITEM PODWIESZANYM
Z PROFILI FILCOWYCH

PAPA ASFALTOWA (NRO) ZGRZEWALNA WIERZCHNIEGO KRYCIA WYSOKOMODYFIKOWANA SBS	5,2mm±0,2
PAPA ASFALTOWA (NRO) ZGRZEWALNA PODKŁADOWA WYSOKOMODYFIKOWANA SBS	4,0mm±0,2
SYSTEMOWE PŁYTY SPADKOWE WELNA MINERALNA λ=0,035 W/m*K	25-35 cm
PAROIZOLACJA - PAPA ASFALTOWA ZGRZEWALNA PODKŁADOWA NIEMODYFIKOWANA	3,0mm±0,2
SZYBKOSCHNĄCY GRUNT POD PAPY ZGRZEWALNE	
PŁYTA ŻELBETOWA	25 cm
PRZESTRZEŃ INSTALACYJNA	27 cm
LAMELE FILCOWE 40x55mm NA SYSTEMOWYM STELAŻU	9,1 cm

UWAGI SZCZEGÓLNE:

- należy przestrzegać zaleceń producenta dotyczących poprawnego doboru pap wierzchniego krycia do poszczególnych pap podkładowych,
- pod zakładami papy asfaltowej zgrzewalnej należy ułożyć pasy papy izolacyjnej lub zastosować inne zabezpieczenie uniemożliwiające uszkodzenie styroduru płonieniem palnika,
- poziomy zakład papy wykonać o szerokości min. 2 cm, a pionowy o szerokości min. 10 cm,
- przebiecia hydroizolacji dachowej w celu montażu urządzeń, instalacji, przewodów itp. należy zabezpieczyć przed wodą opadową i roztopową systemowymi kotnierzami i mufami.

UWAGI OGÓLNE:

- jako nadrzędną należy traktować branżę architektoniczną,
- rysunki rozpatrywać łącznie,
- projekt należy rozpatrywać całościowo wraz z opisem technicznym i rysunkami branżowymi; wszystkie elementy ujęte w opisie technicznym, a nie ujęte


- na rysunkach lub odwrotnie należy traktować tak jakby były ujęte w obu częściach dokumentacji projektowej,
- przed przystąpieniem do robót sprawdzić w odpowiednich projektach roboty związane; ewentualne wady koordynacji przedstawić nadzorowi autorskiemu przed przystąpieniem do robót; prowadzenie robót w przypadku stwierdzenia wad koordynacji projektu jest zabronione; w szczególności zabronione jest prowadzenie robót w oparciu o dokumentację jednej branży bez sprawdzenia ich odniesień do architektury,
- do wykonania należy zastosować materiały i wyroby dopuszczone do obrotu i stosowania w budownictwie na terenie RP i EU,
- całość prac należy wykonać zgodnie z zasadami sztuki budowlanej, obowiązującymi przepisami sanitarnymi, BHP i p.poż., obowiązującymi polskimi normami, normami branżowymi, instrukcjami producentów oraz obowiązującymi warunkami wykonania i odbioru robót.

UWAGI OGÓLNE:

- całość prac należy wykonać zgodnie z zasadami sztuki budowlanej, obowiązującymi przepisami sanitarnymi, BHP i p.poż., obowiązującymi polskimi normami, normami branżowymi, instrukcjami producentów oraz obowiązującymi warunkami wykonania i odbioru robót,
- roboty nieuwjęte w dokumentacji, a wynikające z technologii budowy, zastosowania materiałów lub montażu urządzeń winny być uwzględnione w kosztorysie ofertowym Wykonawcy; brak ich wyszczególnienia w dokumentacji nie może stanowić podstawy do roszczeń finansowych Wykonawcy w stosunku do Inwestora lub Biura Projektów,
- wykonawca jest zobowiązany do dokonania obmiaru robót, na podstawie którego dokonywany będzie zakup określonych ilości materiałów,
- wszystkie materiały i systemy są produktami sugerowanymi i może nastąpić ich zamiana na produkt inny pod warunkiem, że będzie równoważny; równoważny oznacza: taki sam lub lepszy pod względem technicznym, ilościowym, jakościowym i estetycznym,
- wszystkie wymiary, poziomy i specyfikacje należy sprawdzić przed rozpoczęciem budowy, dokonaniem zamówień,
- elementy wykańczające obiekt, w tym elewacje, należy przedstawić w formie prób kolorystyczno-materiałowych do akceptacji Głównego Projektanta w trakcie nadzoru autorskiego,
- jakiegokolwiek wątpliwości lub niejasności należy wyjaśnić z Głównym Projektantem.

SCHEMAT PODZIAŁU BUDYNKU

Przebudowa

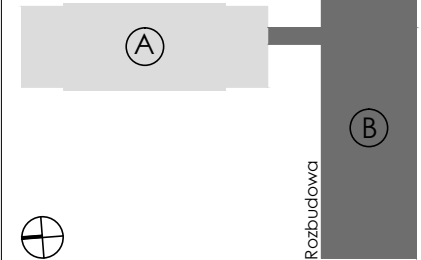

PROJEKT
WYKONAWCZY

Projekt stanowi własność intelektualną firmy:
R3D3 Pracownia Architektoniczna Grzegorz Ziętek.
Wszelkie prawa, w tym prawa autorskie, zastrzeżone.
Opracowywanie, kopiowanie i wykorzystywanie bez pisemnej zgody pracowni zabronione.

PROJEKTANT:

mgr inż. arch. Grzegorz Ziętek
nr upr. PO/KK/423/2011

SPRAWDZAJĄCY:

mgr inż. arch. Patryk Pniewski
nr upr. PO/KK/287/2009

OPRACOWANIE:

mgr inż. arch. Anna Sokalska
mgr inż. arch. Joanna Tłaga-Dąbrowska
inż. arch. Michał Malewczyk
mgr inż. arch. Agnieszka Ziółkowska

OBIEKT:

ROZBUDOWA, PRZEBUDOWA WRAZ
ZE ZMIANĄ SPOSOBU UŻYTKOWANIA
BUDYNKU BYŁEJ SZKOŁY PRZEZNACZONEGO
NA "EDUKACYJNY INKUBATOR
PRZEDSIĘBIORCZOŚCI W ZDZIWOJU NOWYM
I ZDZIWOJU STARYM" JAKO SPOSÓB
NA REWITALIZACJĘ TERENÓW
WYSIEDLANYCH PRZEZ NIEMIECKIEGO
OKUPANTA W CZASIE II WOJNY ŚWIATOWEJ

LOKALIZACJA:

dz. nr 129/4, 130; obr. 0051 Zdziwój Nowy
dz. nr 10; obr. 0052 Zdziwój Stary
gm. Chorzele, powiat Przasnyski

PRZEDMIOT RYSUNKU:

CZĘŚĆ BUDYNKU B
DETAL
WYŁĄZ DACHOWY

BRANŻA: ARCHITEKTURA

SKALA: 1:10

DATA: styczeń 2018

NR RYSUNKU: D-17