
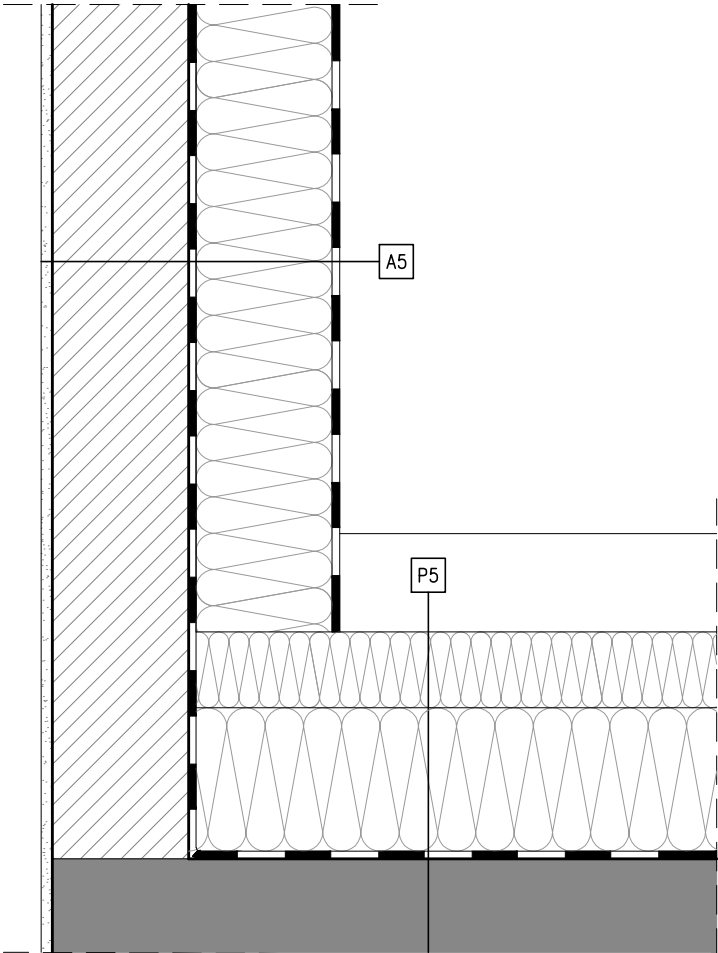
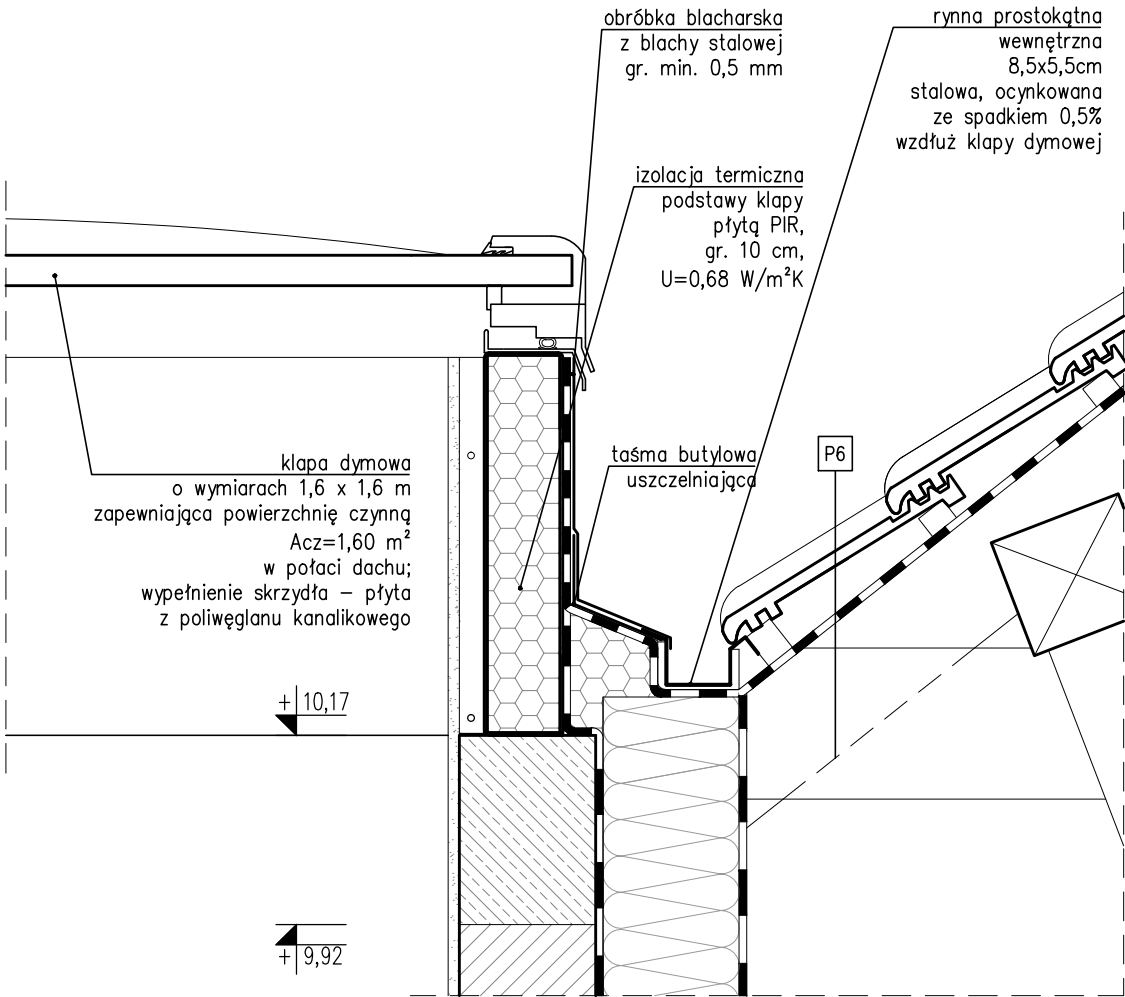
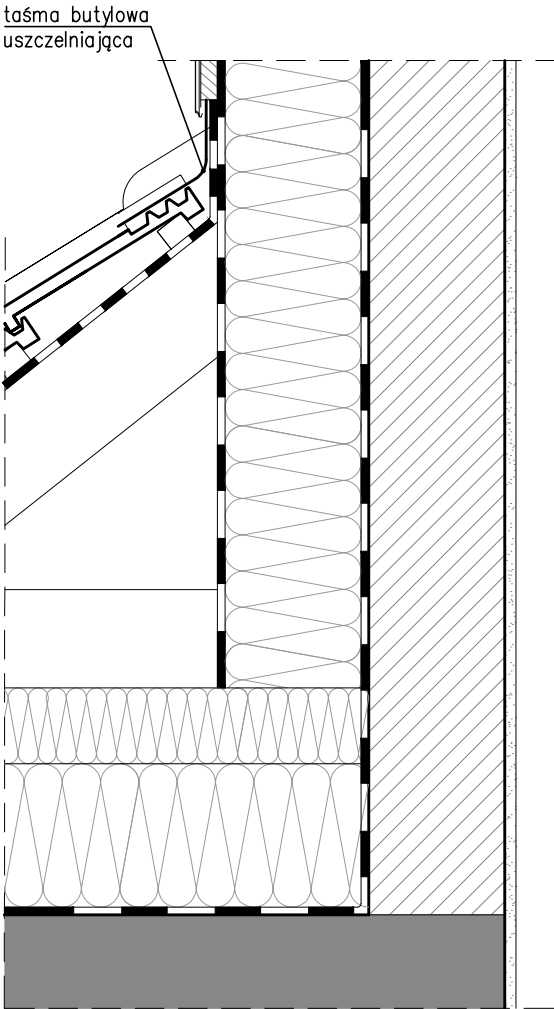


CZĘŚĆ BUDYNKU A
DETAL - KLAPA ODDYMIAJĄCA

SKALA 1:10

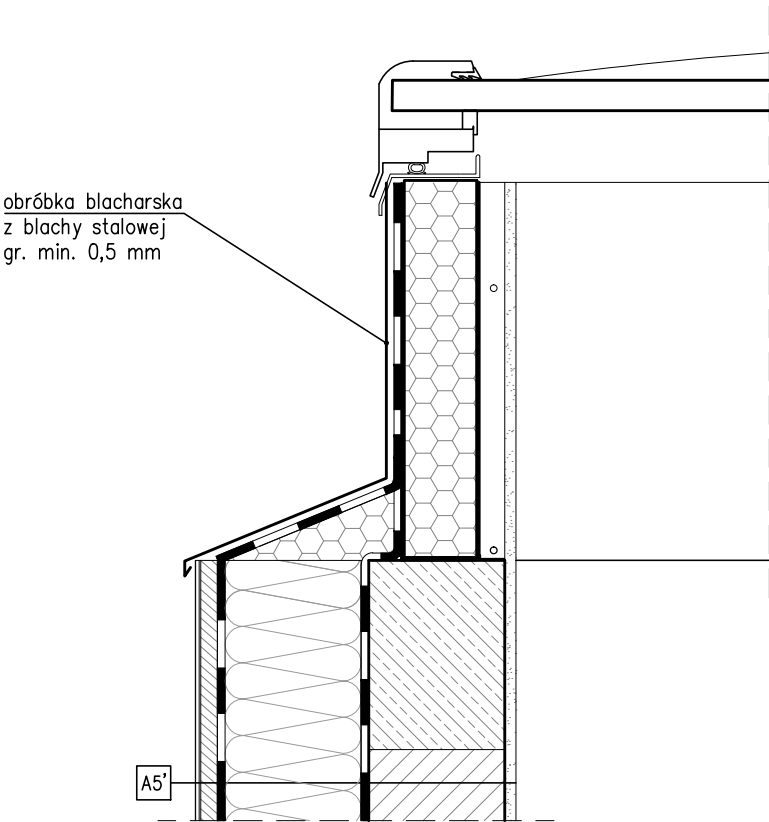

A5	ŚCIANA POD KLAPĘ DYMOWĄ PONIŻEJ DACHU
WEŁNA MINERALNA $\lambda=0,037$ W/m ² *K Z CZARNYM WELONEM	20 cm
BLOCZKI SILIKATOWE	18 cm

A5'	ŚCIANA POD KLAPĘ DYMOWĄ POWYŻEJ DACHU
BLACHA STALOWA	
PLYTA OSB	2,2 cm
WEŁNA MINERALNA $\lambda=0,037$ W/m ² *K Z CZARNYM WELONEM	20 cm
BLOCZKI SILIKATOWE	18 cm

P5	PODŁOGA – PODDASZE
TWARDA WEŁNA MINERALNA $\lambda=0,040$ W/m ² *K	10 cm
TWARDA WEŁNA MINERALNA $\lambda=0,038$ W/m ² *K	20 cm
FOLIA PE	
STROP ISTNIEJĄCY	31 cm
PRZESTRZEŃ INSTALACYJNA	20–28 cm
SYSTEMOWY STELAŻ SUFITU PODWIESZANEGO	2,7 cm
PLYTA GIPSOWO-WŁÓKNOWA	1,25 cm


P6	DACH
DACHÓWKA CERAMICZNA ESÓWKA	2 cm
ŁATY	4x6 cm
FOLIA WYSOKOPAROPRZEPUSZCZALNA	
ISTNIEJĄCE KROKWE	8x14 cm

UWAGI OGÓLNE:

- całość prac należy wykonać zgodnie z zasadami sztuki budowlanej, obowiązującymi przepisami sanitarnymi, BHP i p.poż., obowiązującymi polskimi normami, normami branżowymi, instrukcjami producentów oraz obowiązującymi warunkami wykonania i odbioru robót,
- roboty nieujęte w dokumentacji, a wynikające z technologii budowy, zastosowania materiałów lub montażu urządzeń winny być uwzględnione w kosztorysie ofertowym Wykonawcy; brak ich wyszczególnienia w dokumentacji nie może stanowić podstawy do roszczeń finansowych Wykonawcy w stosunku do Inwestora lub Biura Projektów,
- wykonawca jest zobowiązany do dokonania obmiaru robót, na podstawie którego dokonywany będzie zakup określonych ilości materiałów,
- wszystkie materiały i systemy są produktami sugerowanymi i może nastąpić ich zamiana na produkt inny pod warunkiem, że będzie równoważny; równoważny oznacza: taki sam lub lepszy pod względem technicznym, ilościowym, jakościowym i estetycznym,
- wszystkie wymiary, poziomy i specyfikacje należy sprawdzić przed rozpoczęciem budowy, dokonaniem zamówień,
- elementy wykańczające obiekt, w tym elewacje, należy przedstawić w formie prób kolorystyczno-materiałowych do akceptacji Głównego Projektanta
- w trakcie nadzoru autorskiego,
- jakiegokolwiek wątpliwości lub niejasności należy wyjaśnić z Głównym Projektantem.

SCHEMAT PODZIAŁU BUDYNKU

Przebudowa

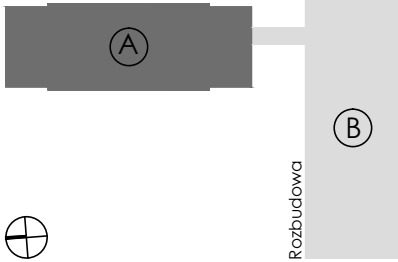

R3D3 PRACOWNIA ARCHITEKTONICZNA	PROJEKT WYKONAWCZY	
	Projekt stanowi własność intelektualną firmy: R3D3 Pracownia Architektoniczna Grzegorz Ziętek. Wszelkie prawa, w tym prawa autorskie, zastrzeżone. Opracowywanie, kopiowanie i wykorzystywanie bez pisemnej zgody pracowni zabronione.	
PROJEKTANT:	mgr inż. arch. Grzegorz Ziętek nr upr. PO/KK/423/2011	
SPRAWDZAJĄCY:	mgr inż. arch. Patryk Pniewski nr upr. PO/KK/287/2009	
OPRACOWANIE:	mgr inż. arch. Anna Sokalska mgr inż. arch. Joanna Tłaga-Dąbrowska inż. arch. Michał Malewczyk mgr inż. arch. Agnieszka Ziółkowska	
OBIEKT:	ROZBUDOWA, PRZEBUDOWA WRAZ ZE ZMIANĄ SPOSOBU UŻYTKOWANIA BUDYNKU BYŁEJ SZKOŁY PRZEZNACZONEGO NA "EDUKACYJNY INKUBATOR PRZEDSIĘBIORCZOŚCI W ZDZIWOJU NOWYM I ZDZIWOJU STARYM" JAKO SPOSÓB NA REWITALIZACJĘ TERENÓW WYSIEDLANYCH PRZEZ NIEMIECKIEGO OKUPANTA W CZASIE II WOJNY ŚWIATOWEJ	
LOKALIZACJA:	dz. nr 129/4, 130; obr. 0051 Zdziwój Nowy dz. nr 10; obr. 0052 Zdziwój Stary gm. Chorzele, powiat Przasnyski	
PRZEDMIOT RYSUNKU:	CZĘŚĆ BUDYNKU A DETAL KLAPA ODDYMIAJĄCA	
BRANŻA:	ARCHITEKTURA	SKALA: 1:10
DATA:	styczeń 2018	NR RYSUNKU: D-2

UWAGI OGÓLNE:

- jako nadrzędną należy traktować branżę architektoniczną,
- rysunki rozpatrywać łącznie,
- projekt należy rozpatrywać całościowo wraz z opisem technicznym i rysunkami branżowymi; wszystkie elementy ujęte w opisie technicznym, a nie ujęte na rysunkach lub odwrotnie należy traktować tak jakby były ujęte w obu częściach dokumentacji projektowej,
- przed przystąpieniem do robót sprawdzić w odpowiednich projektach roboty związane; ewentualne wady koordynacji przedstawić nadzorowi autorskiemu przed przystąpieniem do robót; prowadzenie robót w przypadku stwierdzenia wad koordynacji projektu jest zabronione; w szczególności zabronione jest prowadzenie robót w oparciu o dokumentację jednej branży bez sprawdzenia ich odniesień do architektury,
- do wykonania należy zastosować materiały i wyroby dopuszczone do obrotu i stosowania w budownictwie na terenie RP i EU,
- całość prac należy wykonać zgodnie z zasadami sztuki budowlanej, obowiązującymi przepisami sanitarnymi, BHP i p.poż., obowiązującymi polskimi normami, normami branżowymi, instrukcjami producentów oraz obowiązującymi warunkami wykonania i odbioru robót.