




CZEŚĆ BUDYNKU B
DETAL - DASZEK NAD WEJŚCIEM (EL. ZACHODNIA)
RZUT
SKALA 1:10

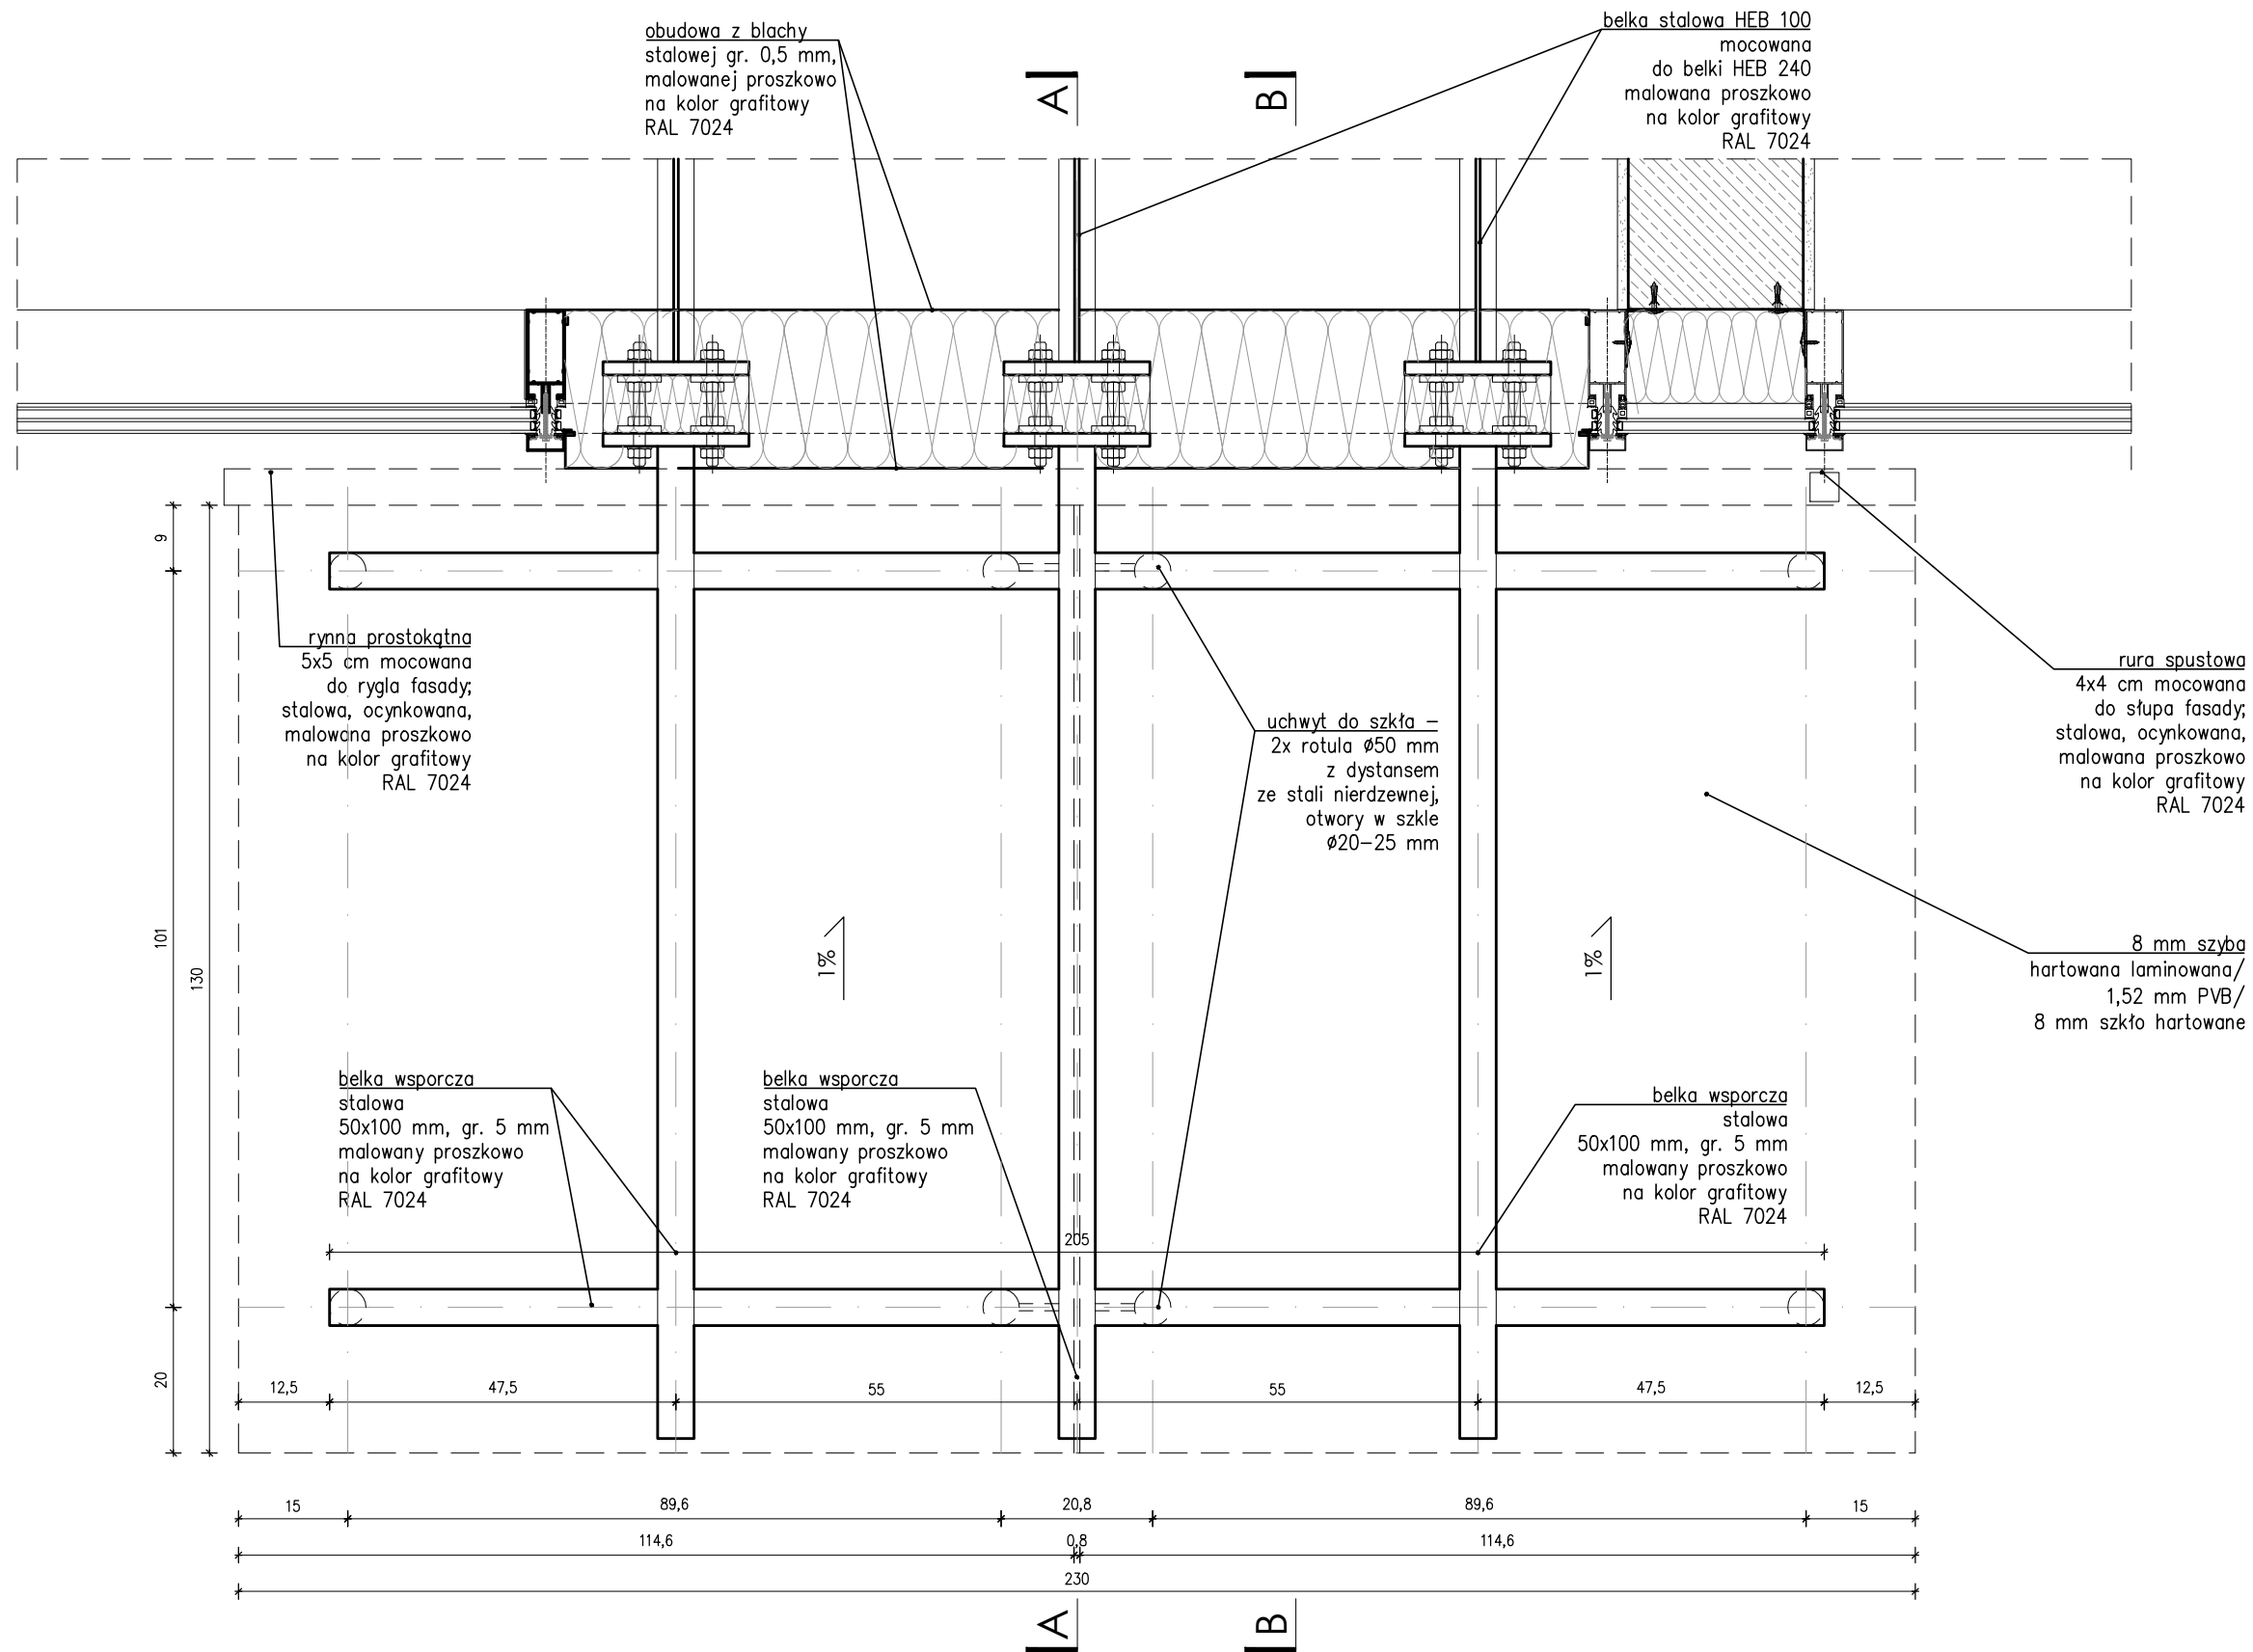

PRZEKRÓJ A-A
SKALA 1:10

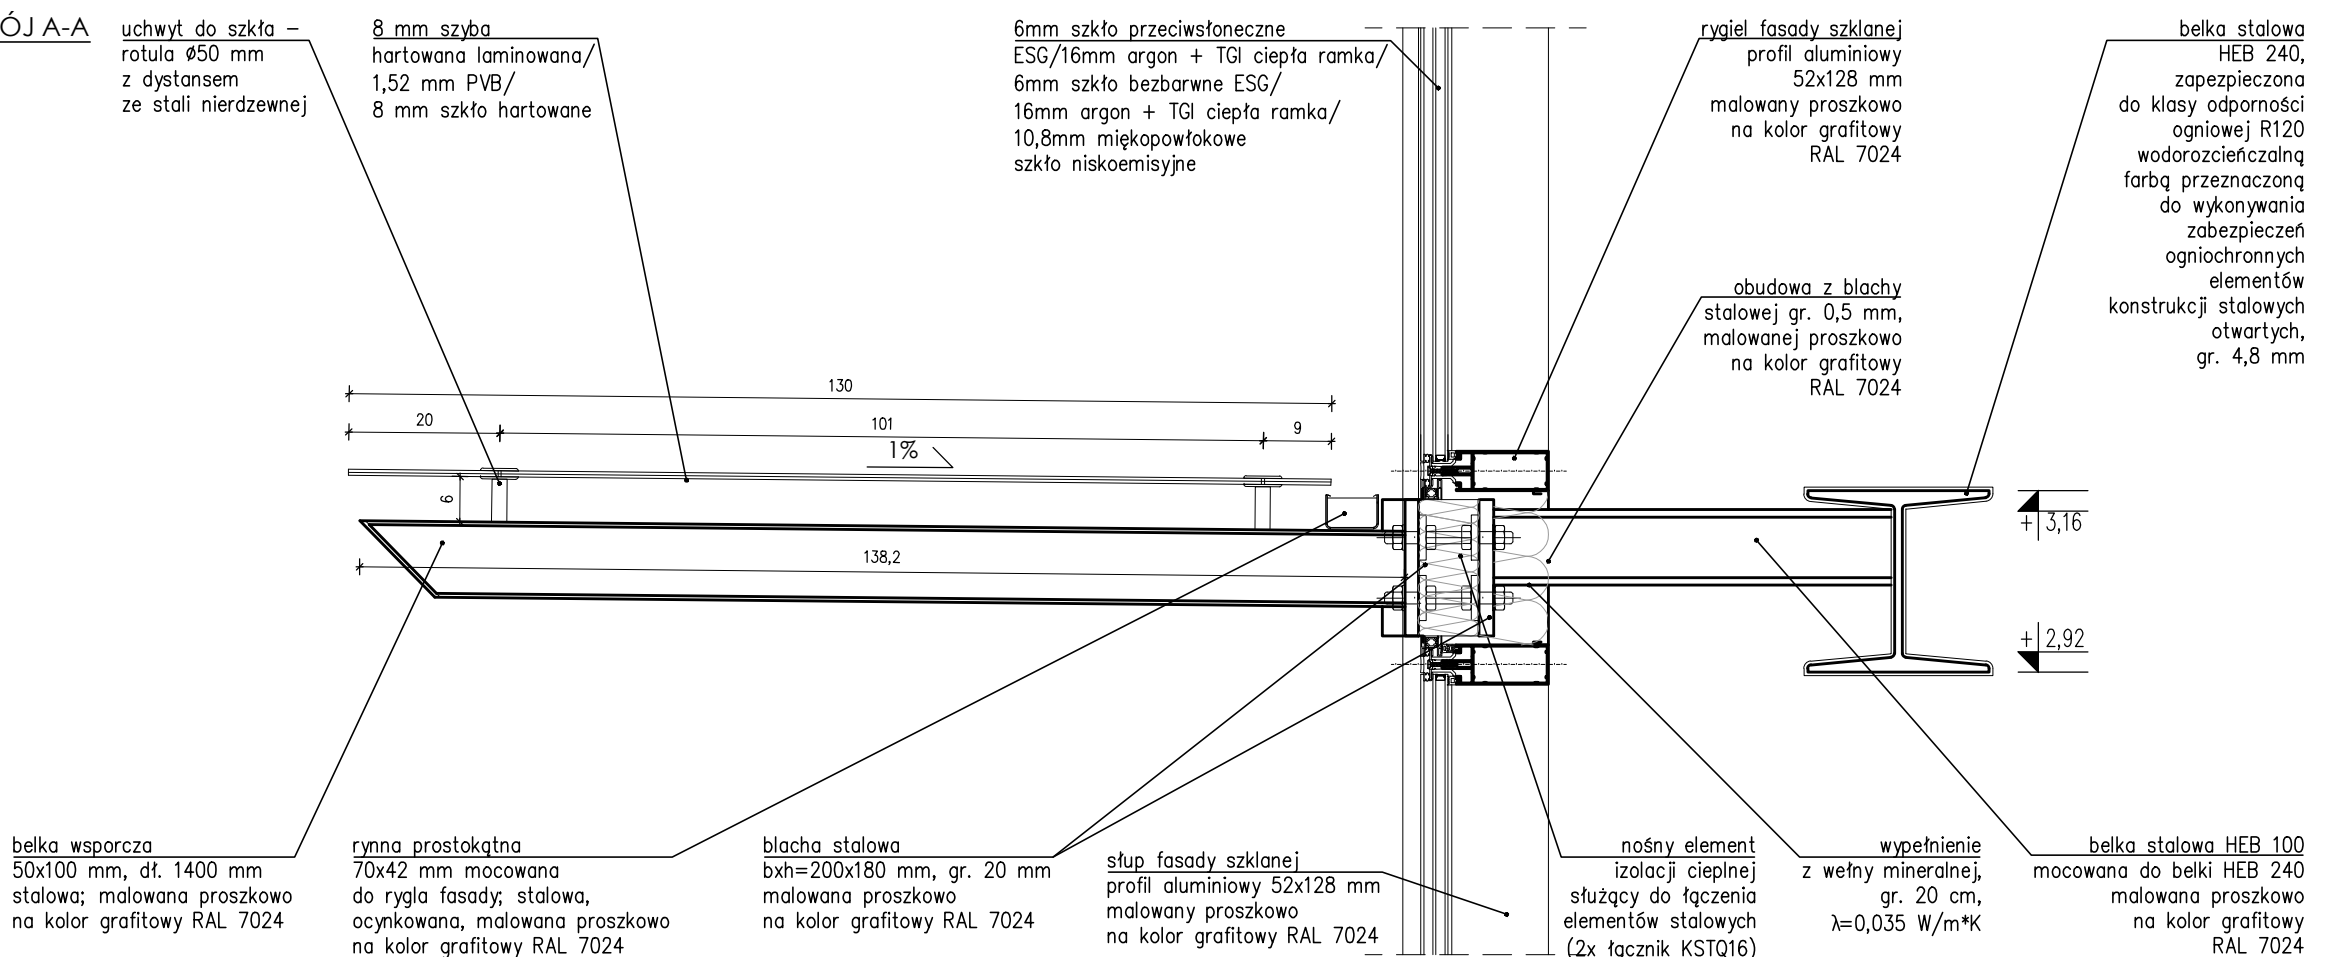


PRZEKRÓJ B-B
SKALA 1:10

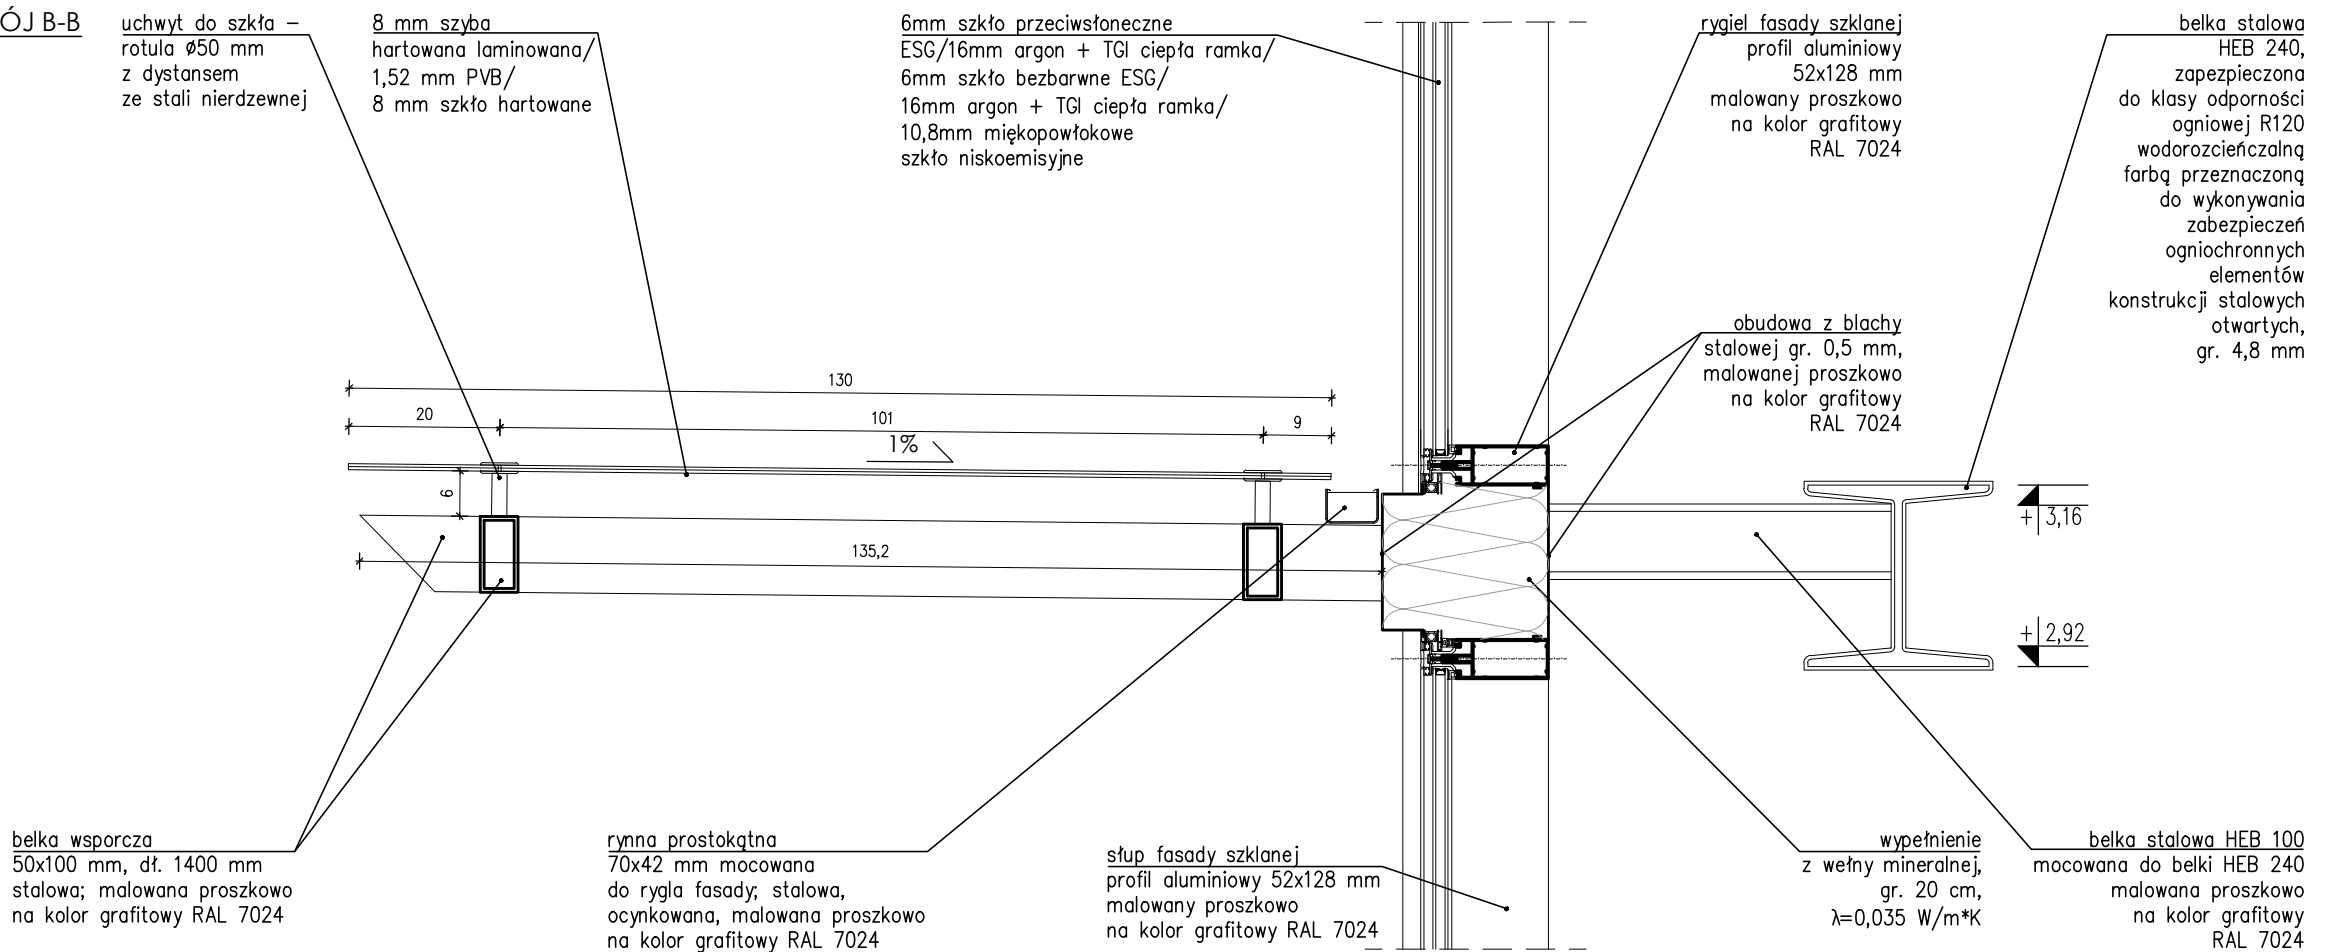

- **WAGI OGÓLNE:**
- jako nadzórca należy traktować branżę architektoniczną,
- rysunki rozprawywać dokładnie,
- projekt należy rozprawywać całościowo wraz z opisem technicznym i rysunkami branżowymi; wszystkie elementy ujęte w opisie technicznym, a nie ujęte na rysunkach, lub odwrotnie należy traktować tak jakby były ujęte w obu częściach dokumentacji projektowej;
- przed przystąpieniem do robót sprawdzić w odpowiednich projektach roboty związane ewentualne wagi koordynacji; przedstawić nadzorowi autorskiemu przed przystąpieniem do robót; prowadzenie robót w przypadku stwierdzenia wad koordynacji projektu jest zabronione;
- w szczególności zabronione jest prowadzenie robót w oparciu o dokumentację jednej branży bez sprawdzenia ich odniesień do architektury,
- do wykonania należy zastosować materiały i wyroby dopuszczone do obrotu i stosowania w budownictwie na terenie RP i EU,
- całość prac należy wykonywać zgodnie z zasadami sztuki budowlanej, obowiązującymi przepisami sanitarnymi, BHP i p.p.oż., obowiązującymi polskimi normami, normami branżowymi, instrukcjami producentów oraz obowiązującymi warunkami wykonania i odbioru robót,
- roboty nieujęte w dokumentacji, a wynikające z technologii budowy, zastosowania materiałów lub montażu urządzeń winny być uwzględnione w kosztorysie ofertowym Wykonawcy; brak ich wyszczególnienia w dokumentacji nie może stanowić podstawy do rozszerzeń finansowych Wykonawcy w stosunku do Inwestora lub Biura Projektanta,
- wykonawca jest zobowiązany do dokonania obmiaru robót, na podstawie którego dokonywany będzie zakup określonych ilości materiałów,
- wszystkie materiały i systemy są produktami sugerowanymi i może nastąpić ich zamiana na produkt inny pod warunkiem, że będzie równoważny; równoważny oznacza: taki sam lub lepszy pod względem technicznym, ilościowym, jakościowym i estetycznym,
- wszystkie wymiary, poziomy i specyfikacje należy sprawdzać przed rozpoczęciem budowy, dokonaniem zamówień,
- elementy wykazujące objętość, w tym elementy, należy przedstawić w formie prób kolistycznych-materiałowych do akceptacji Głównego Projektanta w trakcie nadzoru autorskiego,
- jakiegokolwiek wątpliwości lub niejasności należy wyjaśnić z Głównym Projektantem.

SCHEMAT PODZIAŁU BUDYNKU

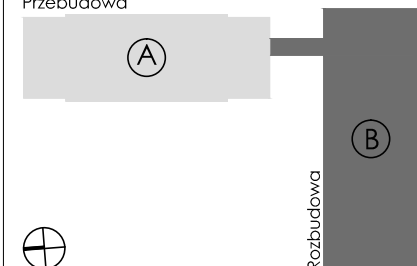

	PROJEKT WYKONAWCZY	
	Projekt stanowi wstępnie zintegrowaną firmę: R303 Pracownia Architekcyjna i Grzegorz Zieliński Wszelkie prawa, w tym prawa autorskie, zastrzeżone. Opracowywanie, kopiowanie i wykorzystywanie, bez pisemnej zgody pracowni zabronione.	
PROJEKTANT:	mgr inż. arch. Grzegorz Zieliński nr upr. PO/KK/423/2011	
SPRAWDZAJĄCY:	mgr inż. arch. Patryk Pniwski nr upr. PO/KK/287/2009	
OPRACOWUJĄCE:	mgr inż. arch. Anna Sokalska mgr inż. arch. Joanna Tłaga-Dąbrowska inż. arch. Michał Malewiczyski mgr inż. arch. Agnieszka Ziłkowska	
OBJEKT:	ROZBUDOWA, PRZEBUDOWA WRAZ ZE ZMIANĄ SPOSOBU UŻYTKOWANIA BUDYNKU BYŁEJ SZKOŁY PRZEMIANOWO- NA "EDUKACYJNY INKUBATOR PRZEDSIĘWZIĘCZY W ZDZIWIÓWY NOWYM I ZDZIWIÓWY STARYM" JAKO SPOŚOB NA REWITALIZACJĘ TERENÓW WYSIEDLANYCH PRZED NIEMIECKOJĄ OKUPANTĄ W CZASIE II WOJNY ŚWIATOWEJ	
LOKALIZACJA:	dz. nr 129/4, 130; obr. 0051 Zdziwów Nowy dz. nr 10; obr. 0052 Zdziwów Stary gm. Chorzewo, powiat Przasnyski	
PRZEDMIOT RYSUNKU:	CZĘŚĆ BUDYNKU U, B, DETAL - DASZEK NAD WEJŚCIEM (EL. ZACHODNIA)	
BRANŻA:	ARCHITECTURA	SKALA:
DATA:	styczeń 2018	NR RYSUNKU:
		1:10 D-20