




SKALA 1:5

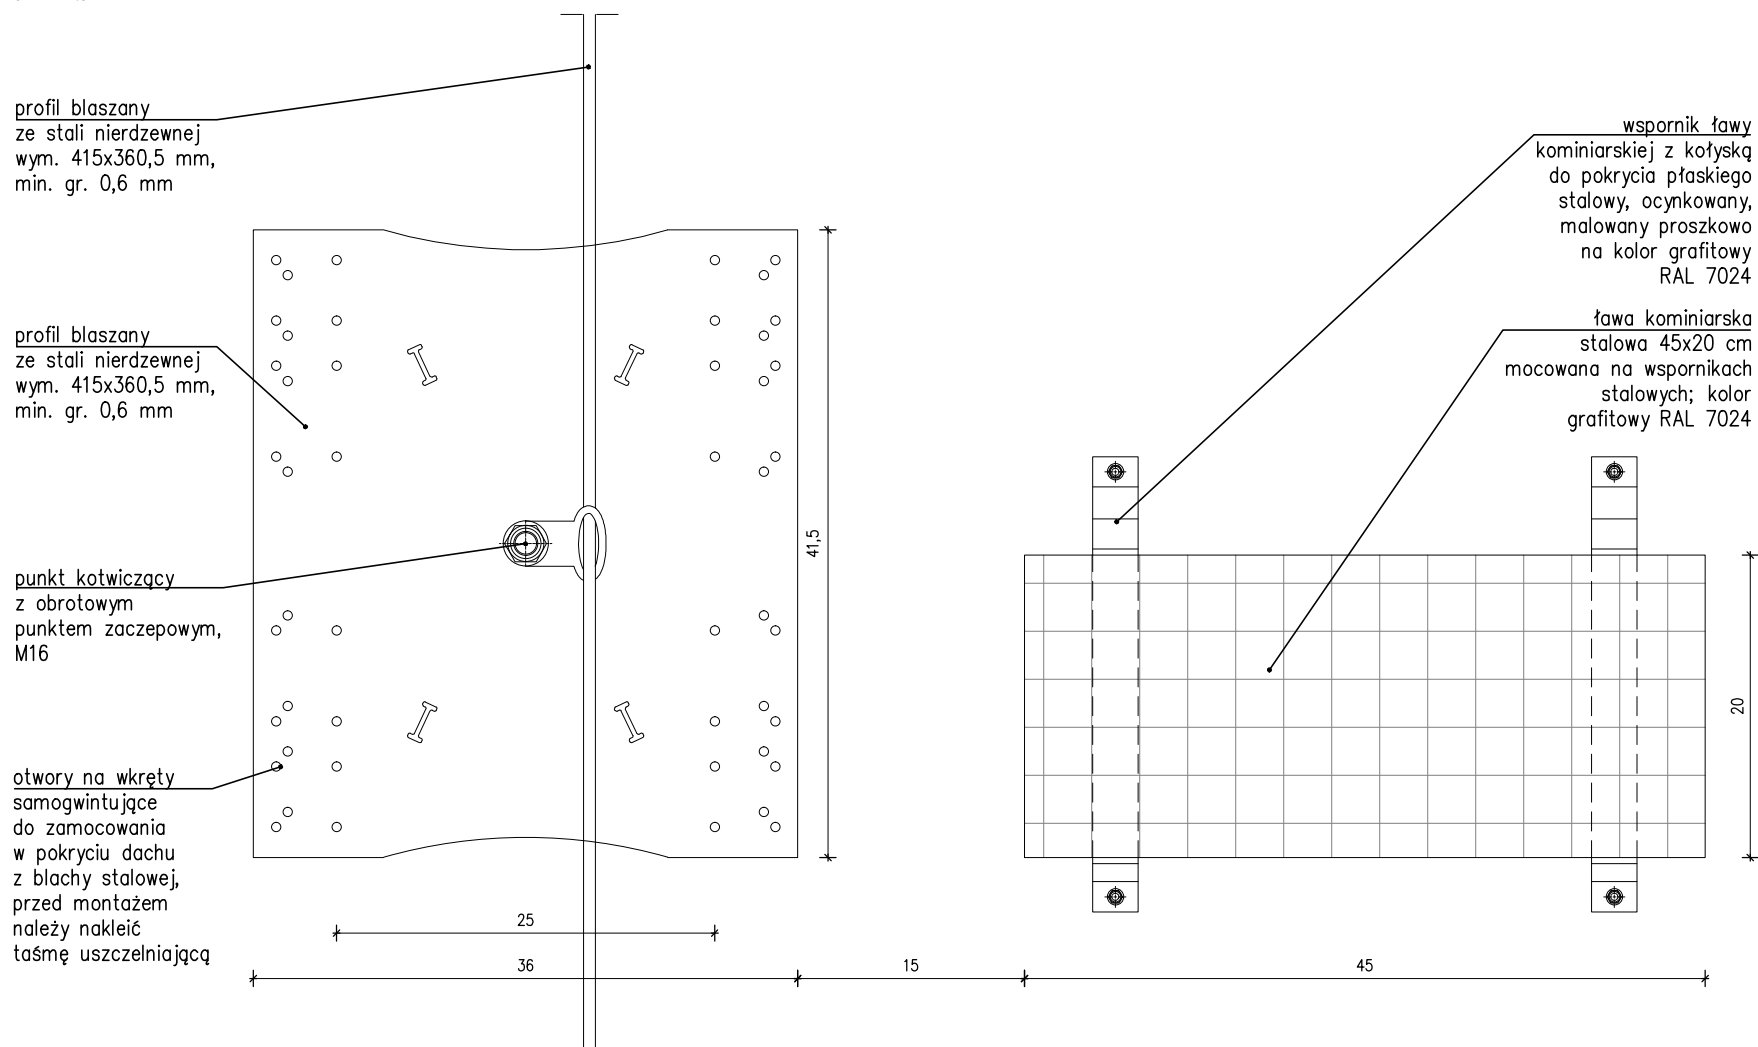

SKALA 1:5

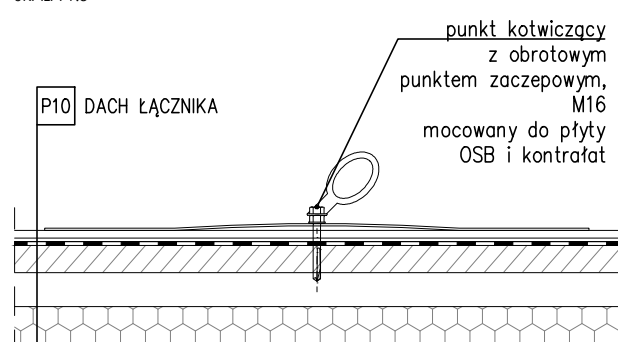

SKALA 1:5

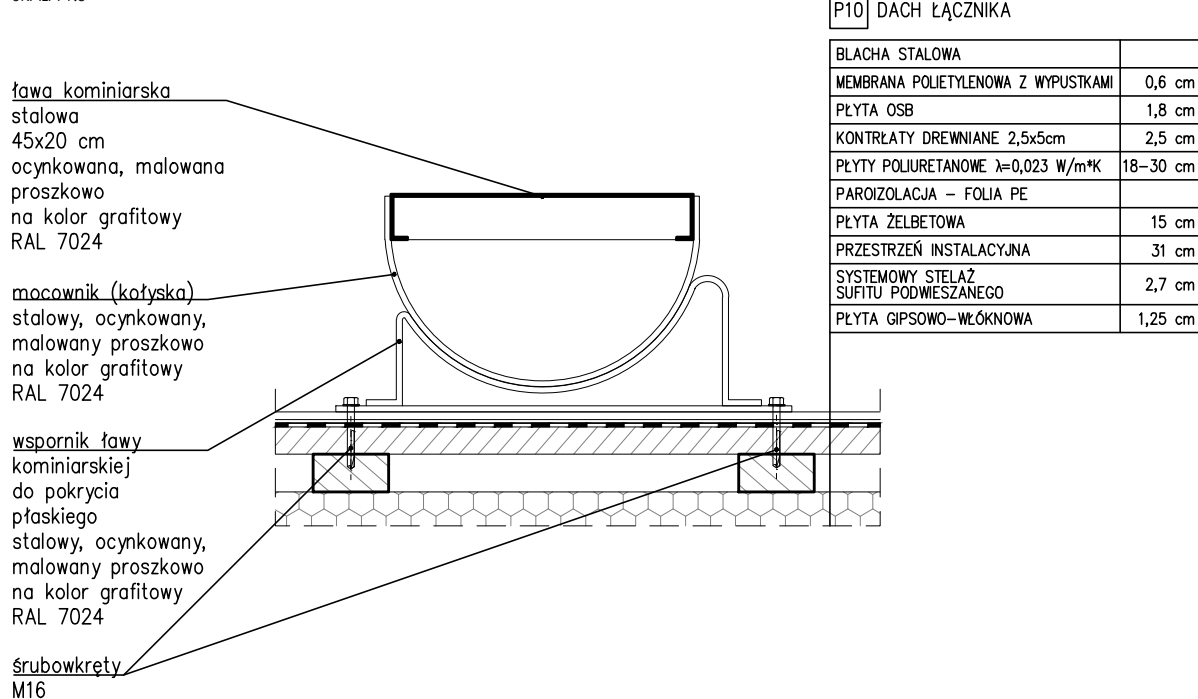

P10	DACH ŁĄCZNIKA	
	BLACHA STALOWA	
	MEMBRANA POLIETYLENOWA Z WYPUSTKAMI	0,6 cm
	PŁYTA OSB	1,8 cm
	KONTROLATY DREWNIANE 2,5x5cm	2,5 cm
	PŁYTY POLIURETANOWE $\lambda=0,023$ W/m*K	18–30 cm
	PAROIZOLACJA – FOLIA PE	
	PŁYTA ŻELBETOWA	15 cm
	PRZESTRZEŃ INSTALACYJNA	31 cm
	SYSTEMOWY STELAŻ SUFITU PODWIESZANEGO	2,7 cm
	PŁYTA GIPSOWO-WŁÓKNOWA	1,25 cm

UWAGI SZCZEGÓLNE:

- montaż punktu kotwiącego musi być bezwzględnie wykonany przy pomocy oryginalnych środków mocujących dostarczonych przez producenta systemu asekuracyjnego,
- przebiega hydroizolacji dachowej w celu montażu urządzeń, instalacji, przewodów itp. należy zabezpieczyć przed wodą opadową i roztopową systemowymi kotnierzami i mufami.

UWAGI OGÓLNE:


- jako nadrzędną należy traktować branżę architektoniczną,
- rysunki rozpatrywać łącznie,
- projekt należy rozpatrywać całościowo wraz z opisem technicznym i rysunkami branżowymi; wszystkie elementy ujęte w opisie technicznym, a nie ujęte na rysunkach lub odwrotnie należy traktować tak jakby były ujęte w obu częściach dokumentacji projektowej,
- przed przystąpieniem do robót sprawdzić w odpowiednich projektach roboty związane; ewentualne wady koordynacji przedstawić nadzorowi autorskiemu przed przystąpieniem do robót; prowadzenie robót w przypadku stwierdzenia wady koordynacji projektu jest zabronione; w szczególności zabronione jest prowadzenie robót w oparciu o dokumentację jednej branży bez sprawdzenia ich odniesień do architektury,
- do wykonania należy zastosować materiały i wyroby dopuszczone do obrotu i stosowania w budownictwie na terenie RP i EU,
- całość prac należy wykonać zgodnie z zasadami sztuki budowlanej, obowiązującymi przepisami sanitarnymi, BHP i p.poz., obowiązującymi polskimi normami, normami branżowymi, instrukcjami producentów oraz obowiązującymi warunkami wykonania i odbioru robót.

UWAGI OGÓLNE:

- całość prac należy wykonać zgodnie z zasadami sztuki budowlanej, obowiązującymi przepisami sanitarnymi, BHP i p.poż., obowiązującymi polskimi normami, normami branżowymi, instrukcjami producentów oraz obowiązującymi warunkami wykonania i odbioru robót,
- roboty nieujęte w dokumentacji, a wynikające z technologii budowy, zastosowania materiałów lub montażu urządzeń winny być uwzględnione w kosztorysie ofertowym Wykonawcy; brak ich wyszczególnienia w dokumentacji nie może stanowić podstawy do roszczeń finansowych Wykonawcy w stosunku do Inwestora lub Biura Projektów,
- wykonawca jest zobowiązany do dokonania obmiaru robót, na podstawie którego dokonywany będzie zakup określonych ilości materiałów,
- wszystkie materiały i systemy są produktami sugerowanymi i może nastąpić ich zamiana na produkt inny pod warunkiem, że będzie równoważny; równoważny oznacza: taki sam lub lepszy pod względem technicznym, ilościowym, jakościowym i estetycznym,
- wszystkie wymiary, poziomy i specyfikacje należy sprawdzić przed rozpoczęciem budowy, dokonaniem zamówień,
- elementy wykańczające obiekt, w tym elewacje, należy przedstawić w formie prób kolorystyczno-materiałowych do akceptacji Głównego Projektanta
- w trakcie nadzoru autorskiego,
- jakiegokolwiek wątpliwości lub niejasności należy wyjaśnić z Głównym Projektantem.

SCHEMAT PODZIAŁU BUDYNKU

Przebudowa

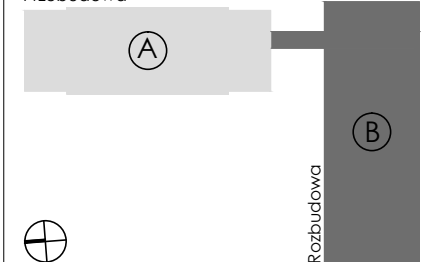

		PROJEKT WYKONAWCZY	
Projekt własność intelektualną firmy: R3D3 Pracownia Architektoniczna Grzegorz Ziętek. Wszelkie prawa, w tym prawa autorskie, zastrzeżone. Opracowywanie, kopiowanie i wykorzystywanie bez pisemnej zgody pracowni zabronione.			
PROJEKTANT:		mgr inż. arch. Grzegorz Ziętek nr upr. PO/KK/423/2011	
SPRAWDZAJĄCY:		mgr inż. arch. Patryk Pniowski nr upr. PO/KK/287/2009	
OPRAWIANIE:		mgr inż. arch. Anna Sokalska mgr inż. arch. Joanna Tłaga-Dąbrowska inż. arch. Michał Malewczyc mgr inż. arch. Agnieszka Ziółkowska	
OBIĘT:		ROZBUDOWA, PRZEBUDOWA WRAZ ZE ZMIANĄ SPOSOBU UŻYTKOWANIA BUDYNKU BYŁEJ SZKOŁY PRZEZNACZONEGO NA "EDUKACYJNY INKUBATOR PRZEDSIĘBIORCZOŚCI W ZDZIWOJU NOWYM I ZDZIWOJU STARYM" JAKO SPOŚB NA REWITALIZACJĘ TERENÓW WYSIEDLANYCH PRZEZ NIEMIECKIEGO OKUPANTA W CZASIE II WOJNY ŚWIATOWEJ	
LOKALIZACJA:		dz. nr 129/4, 130; obr. 0051 Zdziwój Nowy dz. nr 10; obr. 0052 Zdziwój Stary gm. Chorzewo, powiat Przasnyski	
PRZEDMIOT RYSUNKU:		CZĘŚĆ BUDYNKU B DETAL - SYSTEM ASEKURACYJNY NA DACHU ŁĄCZNIKA	
BRANŻA: ARCHITEKTURA		SKALA: 1:5	
DATA: styczeń 2018		NR RYSUNKU: D-222	