



CZEŚĆ BUDYNKU B  
DETAL - KLATKA SCHODOWA MIĘDZY OSIAMI G I F  
ŚCIANKA MIĘDZY BIEGAMI SCHODÓW


DETAL  
MOCOWANIE ŚCIANKI Z SIATKI PLECIONEJ DO SUFITU  
SKALA 1:5

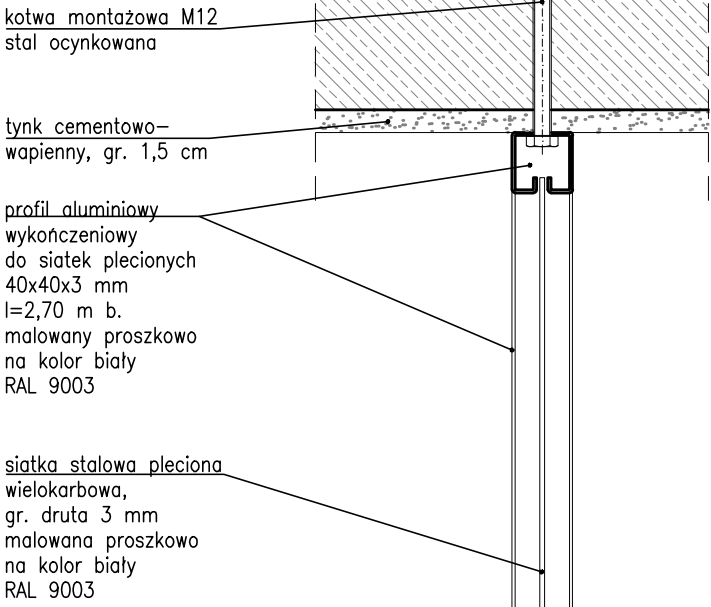



DETAL  
MOCOWANIE ŚCIANKI Z SIATKI PLECIONEJ DO PODŁOGI  
SKALA 1:5

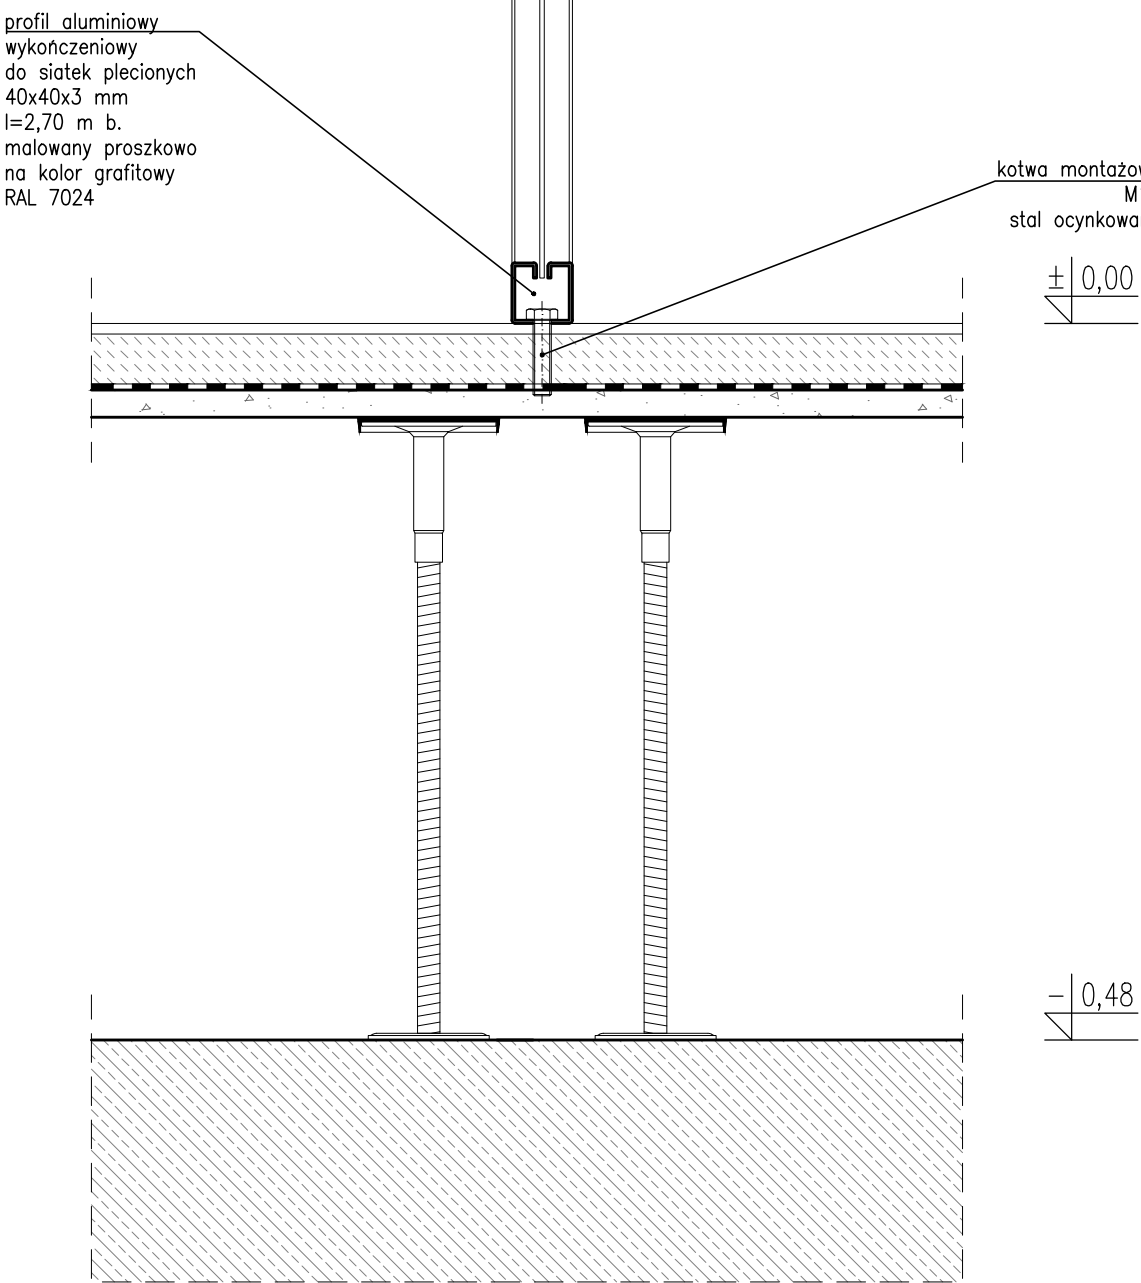

DETAL  
MOCOWANIE PORĘCZY DO PROFILI ALUMINIOWYCH  
SKALA 1:2 [mm]

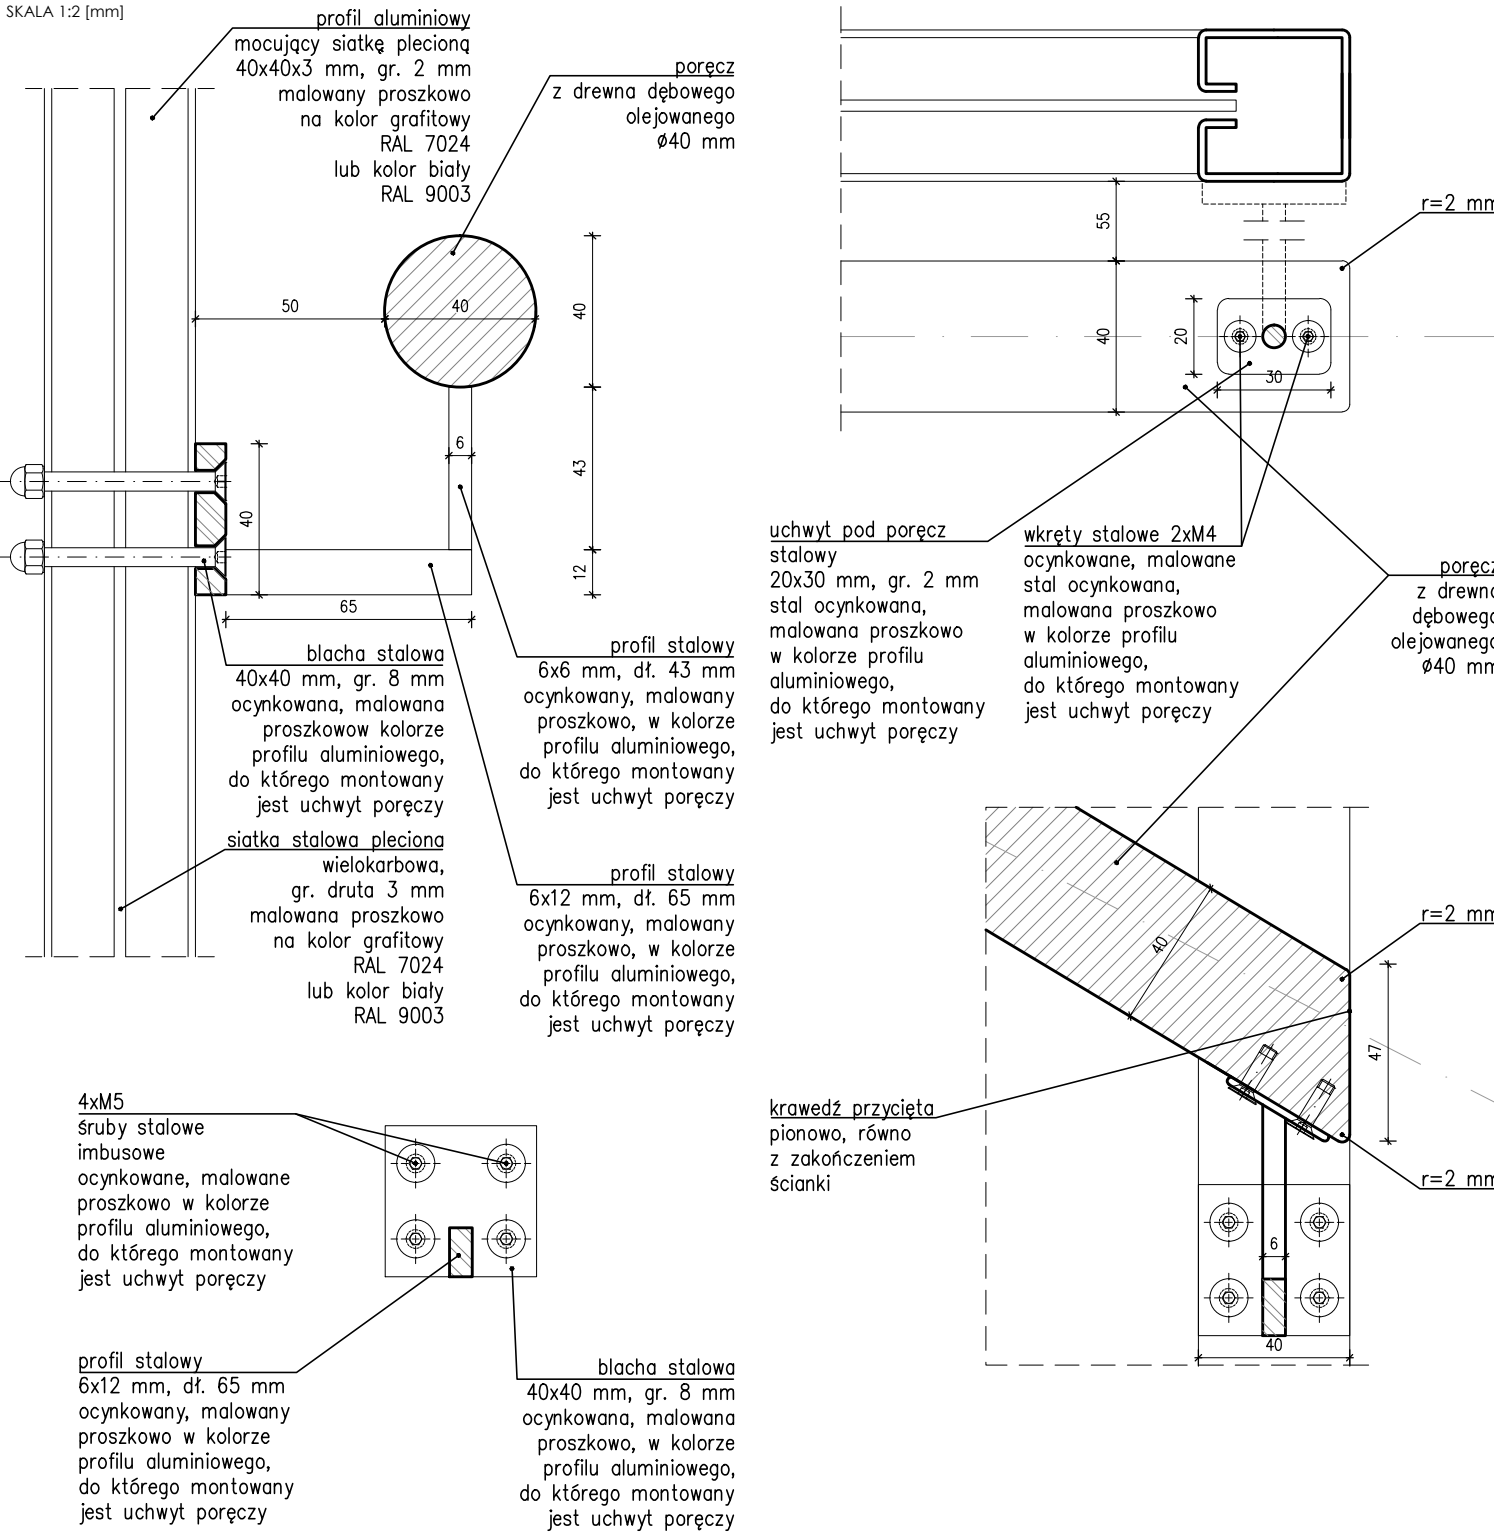

ŚCIANKA MIĘDZY BIEGAMI  
WIDOK Z BOKU  
SKALA 1:20

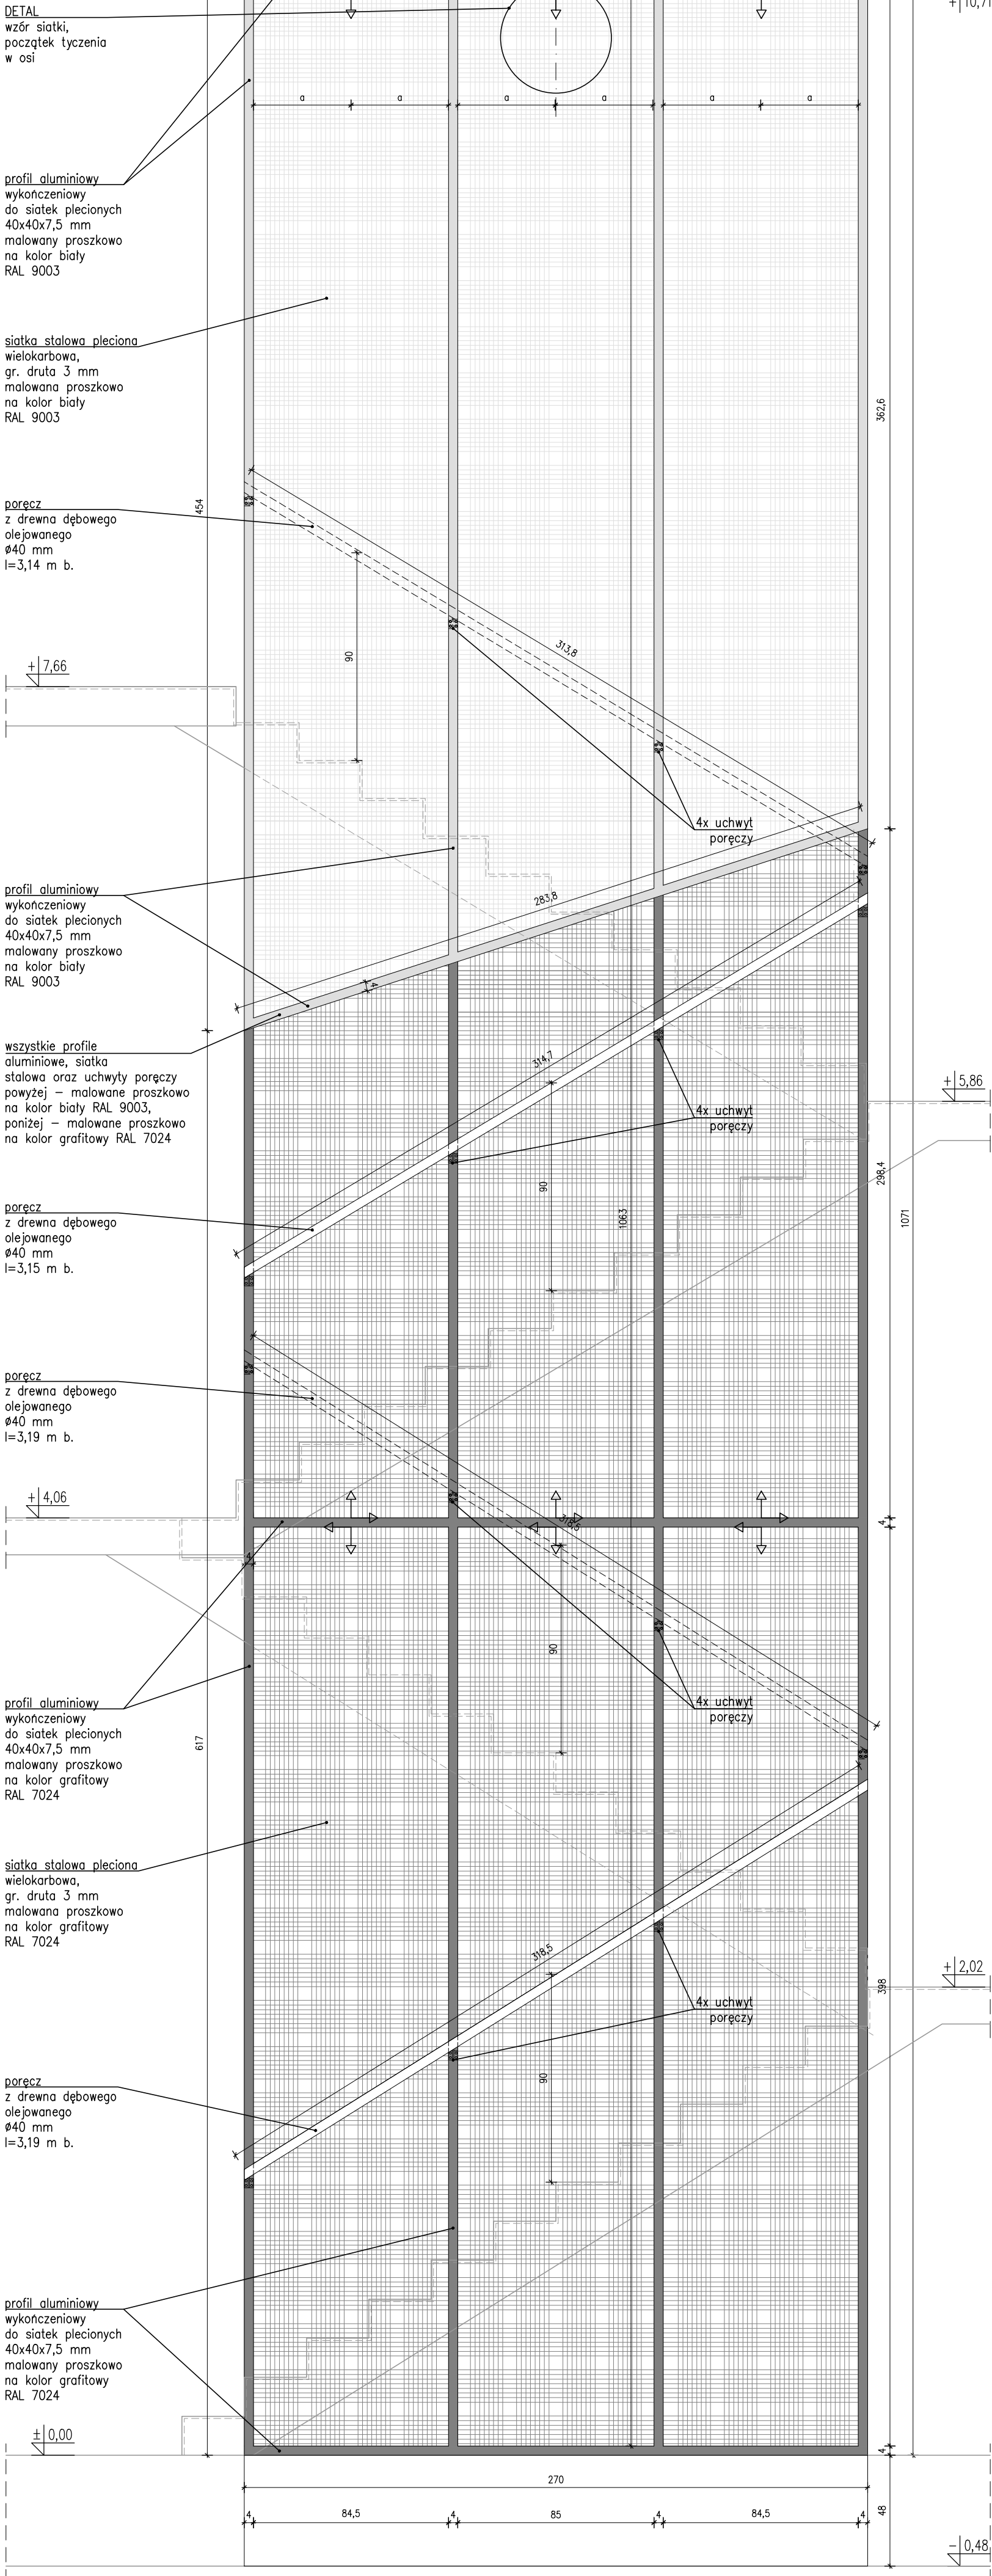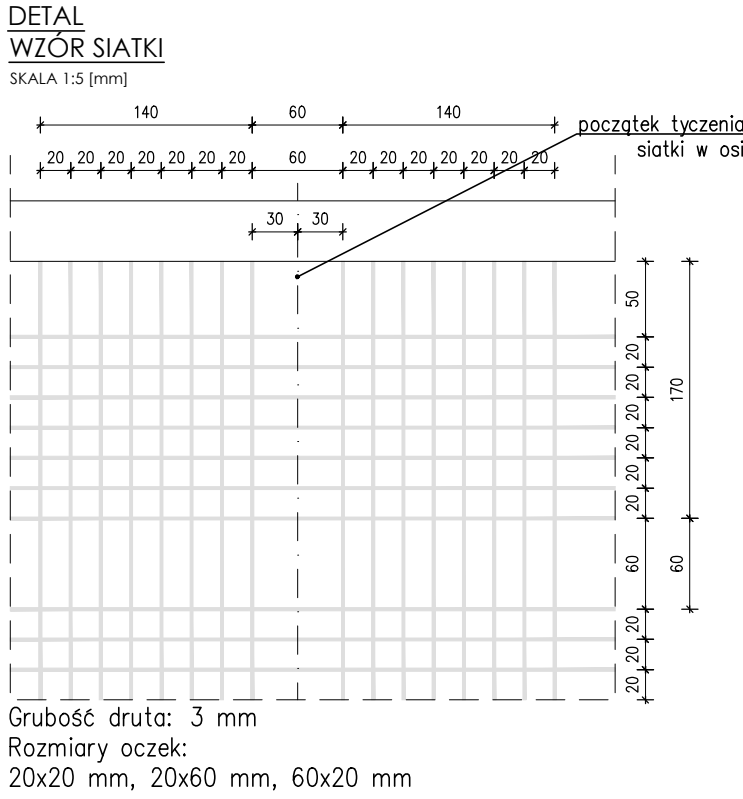


**UWAGI SZCZEGÓLNE:**

- poręcze przy schodach i pochylniach powinny być oddalone o 0,05 m od ścian, do których są mocowane,
- balustrady nie powinny mieć ostro zakończonych elementów,
- cięcie elementów stalowych: brzegi po cięciu powinny być czyste, bez nadwarst, gruntu i zadziarów, żużli, nacięć i rozprysków metalu; miejscowe nierówności zaleca się wyszlifować,
- spawanie elementów stalowych: kąty ukosowania, położenie i wielkość progu, wymiary rowka oraz dopuszczalne odchyłki przyjmuje się według właściwych norm spawalniczych.

**UWAGI OGÓLNE:**

- jako nadzór należy traktować branżę architektoniczną,
- rysunki rozpatrywać łącznie, z opisem technicznym i rysunkami branżowymi; wszystkie elementy ujęte w opisie technicznym a nie ujęte na rysunkach lub odwrotnie należy traktować tak jakby były ujęte w obu częściach dokumentacji projektowej,
- przed przystąpieniem do robót sprawdzić w odpowiednich projektach roboty związane: ewentualne wady koordynacji przedstawić nadzorczi autorskiemu przed przystąpieniem do robót; prowadzenie robót w przypadku stwierdzenia wad koordynacji projektu jest zabronione; w szczególności zabronione jest prowadzenie robót w oparciu o dokumentację jednej branży bez sprawdzenia ich odniesień do architektury, do wykonania należy zastosować materiały i wyroby dopuszczone do obrotu i stosowania w budownictwie na terenie RP i EU,
- całość prac należy wykonać zgodnie z zasadami sztuki budowlanej, obowiązującymi przepisami sanitarnymi, BHP i p.p.o., obowiązującymi polskimi normami, branżowymi, instrukcjami producentów oraz obowiązującymi warunkami wykonania i odbioru robót,
- całość prac należy wykonać zgodnie z zasadami sztuki budowlanej, obowiązującymi przepisami sanitarnymi, BHP i p.p.o., obowiązującymi polskimi normami, branżowymi, instrukcjami producentów oraz obowiązującymi warunkami wykonania i odbioru robót,
- roboty nieujęte w dokumentacji, zastosowania materiałów lub montaż urządzeń winny być uwzględnione w kosztorysie ofertowym Wykonawcy; brak ich wyszczególnienia w dokumentacji nie może stanowić podstawy do rozszerzeń finansowych Wykonawcy w stosunku do Inwestora lub Biura Projektów,
- wykonawca jest zobowiązany do dokonania obmiaru robót, na podstawie którego dokonywany będzie zakup określonych ilości materiałów,
- wszystkie materiały i systemy są produktami sugerowanymi i może nastąpić ich zamiana na produkt inny pod warunkiem, że będzie równoważny; równoważny oznacza: taki sam lub lepszy pod względem technicznym, ilościowym, jakościowym i estetycznym,
- wszystkie wymiary, poziomy i specyfikacje należy sprawdzić przed rozpoczęciem budowy, dokonaniem zamówień,
- elementy wykańczające obiekt, w tym elewacje, należy przedstawić w formie prób kolorystyczno-materiałowych do akceptacji Głównego Projektanta w trakcie nadzoru autorskiego,
- jeżelikolwiek wątpliwości lub niejasności należy wyjaśnić z Głównym Projektantem.

SCHEMAT PODZIAŁU BUDYNKU

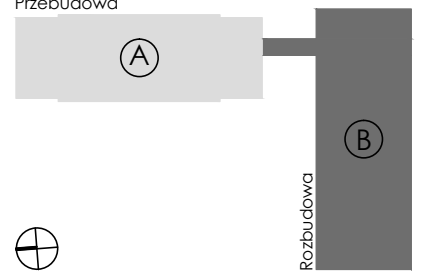

|   |   |
|---|---|
| <b>PROJEKT WYKONAWCZY</b>   |   |
| Projekt stanowi własność intelektualną firmy: R3D3 Pracownia Architektoniczna Grzegorz Zieliński. Wszelkie prawa, w tym prawa autorskie, zastrzeżone. Opracowywanie, kopiowanie, wykorzystywanie bez pisemnej zgody pracowni zabronione. |   |
| PROJEKTANT:   | mgr inż. arch. Grzegorz Zieliński<br>nr upr. PO/KK/423/2011   |
| SPRAWDZAJĄCY:   | mgr inż. arch. Patryk Pniewski<br>nr upr. PO/KK/287/2009   |
| OPRACOWUJĄCY:   | mgr inż. arch. Anna Sokalska<br>mgr inż. arch. Joanna Tłaga-Dąbrowska<br>inż. arch. Michał Molewczuk<br>mgr inż. arch. Agnieszka Ziółkowska   |
| OBJEKT:   | ROZBUDOWA, PRZEBUDOWA WRAZ Z ZMIANĄ SPOSOBU UŻYTKOWANIA BUDYNKU BYŁEJ SZKOŁY PRZEDNACZONEGO NA "EDUKACYJNY INKUBATOR PRZEDSIĘBIORCZOŚCI W ZDZIWIUJĄCYM I ZDZIWIUJĄCYM" JAKO SPOSOB NA REWITALIZACJĘ TERENÓW WYSIEDLANYCH PRZECIEMNIECKIEGO OKUPANTA W CZASIE II WOJNY ŚWIATOWEJ |
| LOKALIZACJA:   | dz. nr 129/4, 130; obr. 0051 Zdzisław Nowy<br>dz. nr 10; obr. 0052 Zdzisław Nowy<br>gm. Chorzele, powiat Przasnysz   |
| PRZEDMIOT RYSUNKU:   | CZEŚĆ BUDYNKU B,<br>DETAL - KLATKA SCHODOWA<br>MIĘDZY OSIAMI G I F<br>ŚCIANKA MIĘDZY BIEGAMI SCHODÓW   |
| BRANŻA:   | ARCHITEKTURA   |
| SKALA:   | 1:5, 1:10, 1:20   |
| DATA:   | styczeń 2018   |
| NR RYSUNKU:   | D-27.1   |