



CZĘŚĆ BUDYNKU B
DETAL - ŻYRANDOL W HOLU (2 SZT.)
SKALA 1:20


RZUT 1-1

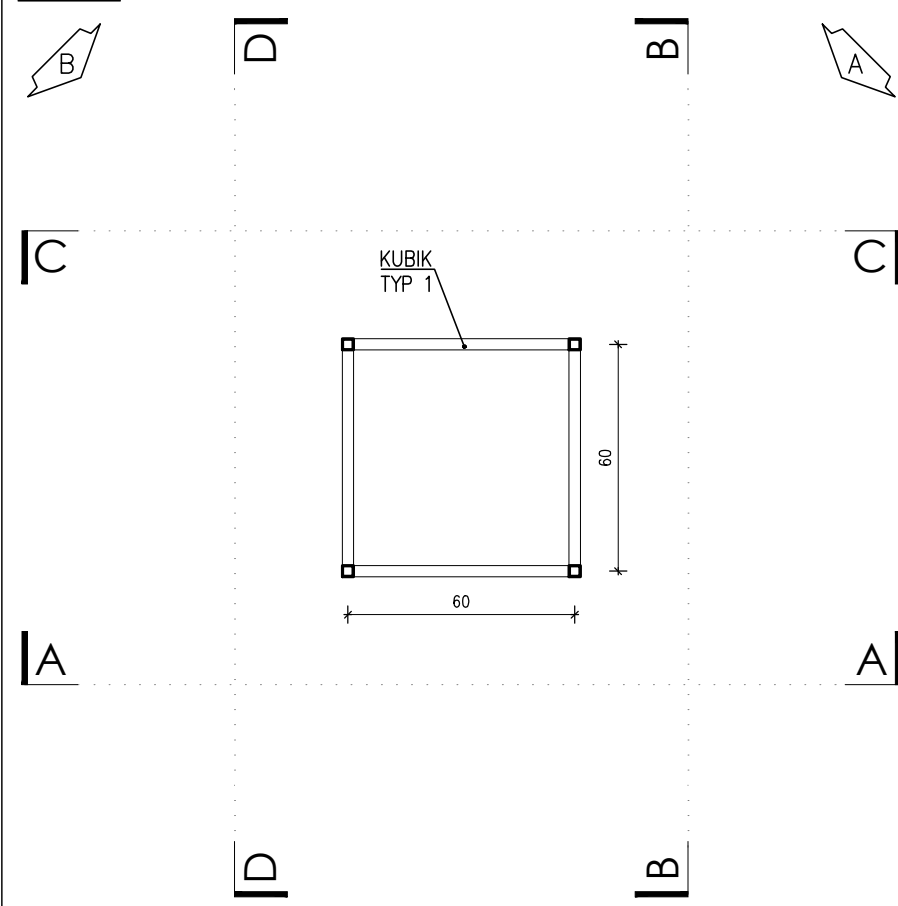


RZUT 2-2

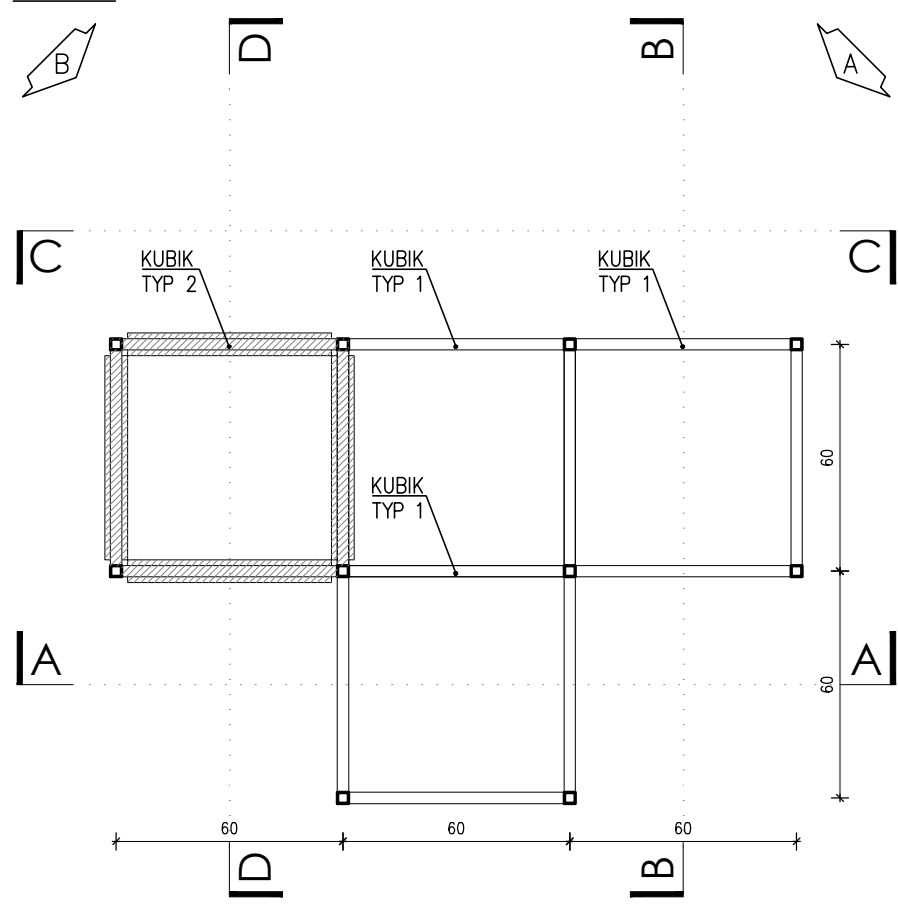


RZUT 3-3

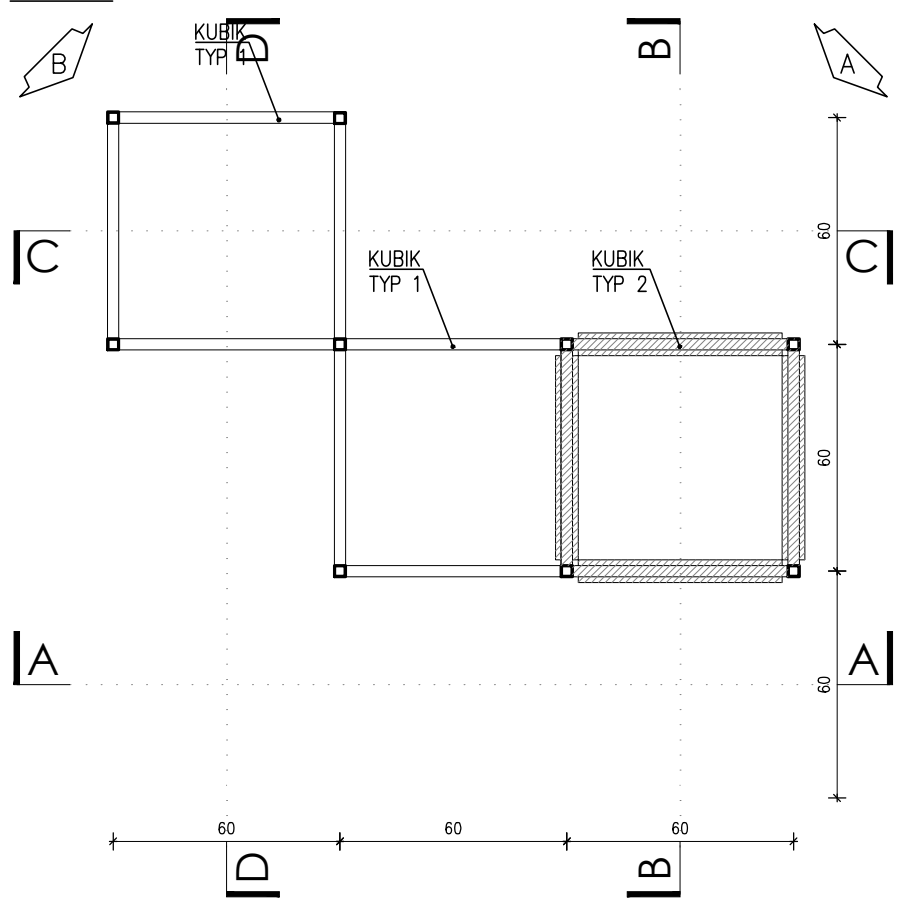


RZUT 4-4

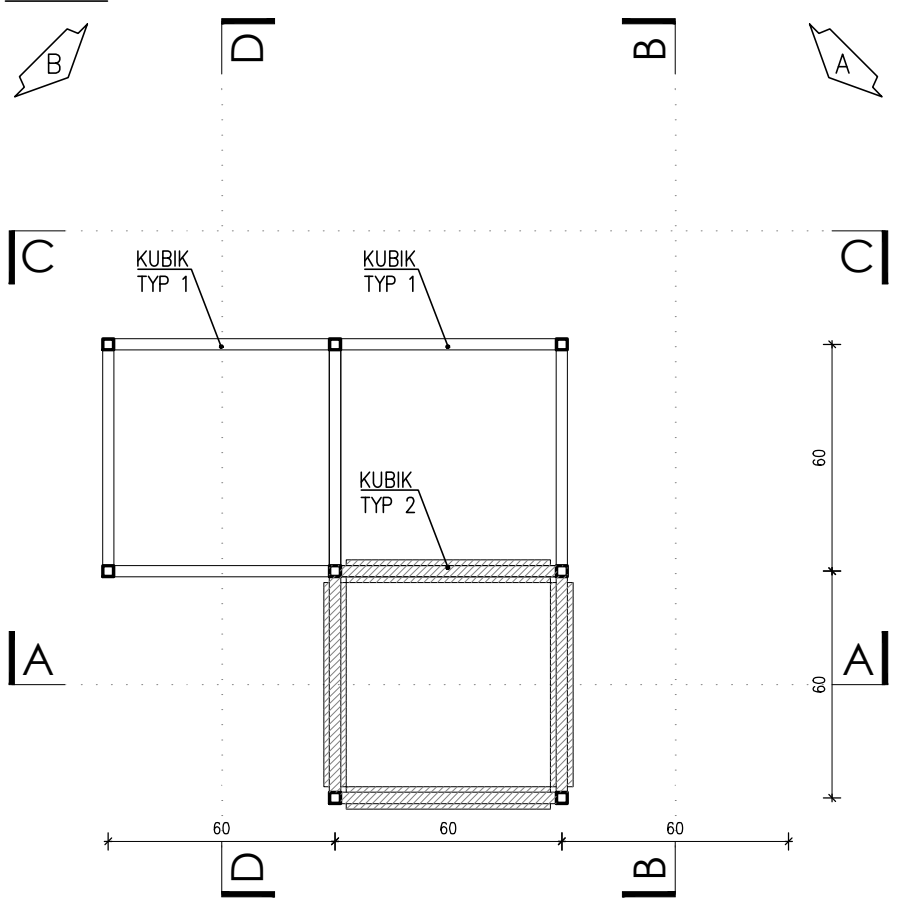


RZUT 5-5

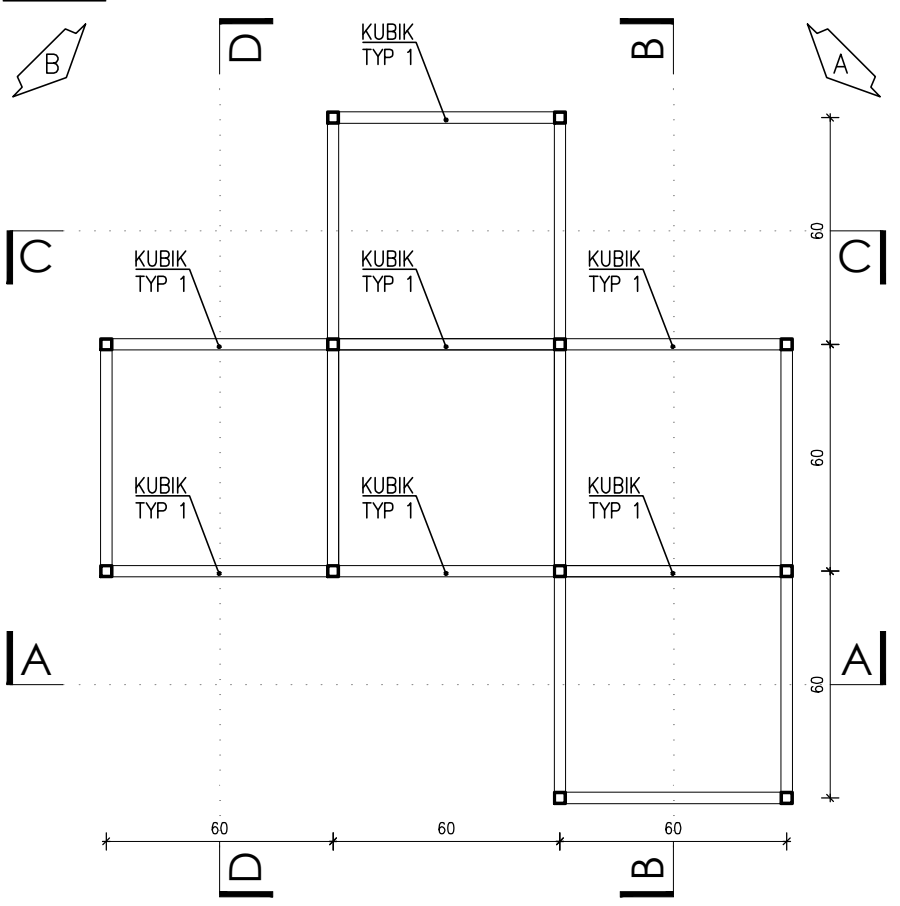


RZUT 6-6

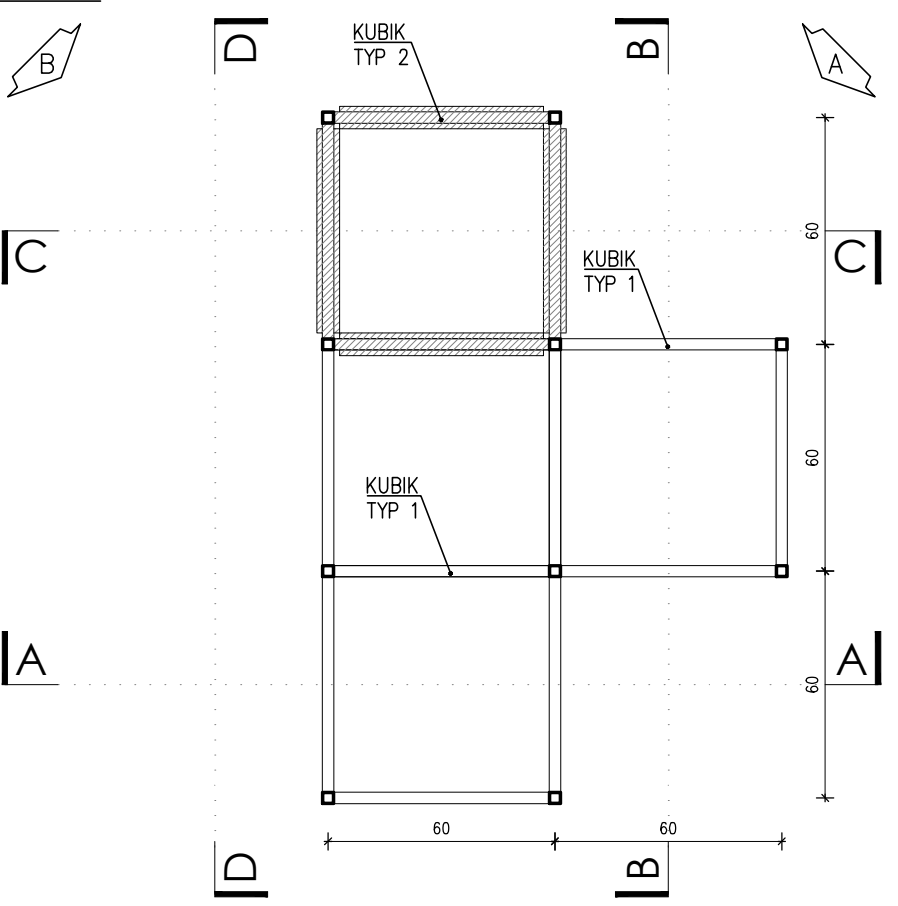


RZUT 7-7

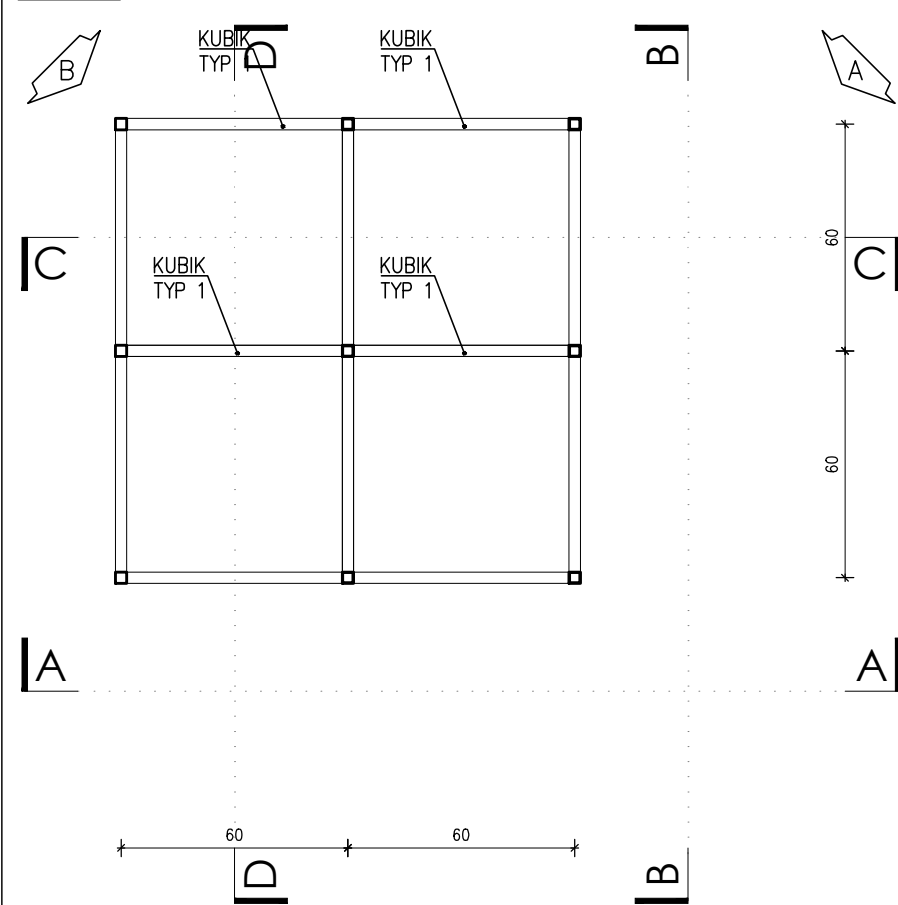


RZUT 8-8

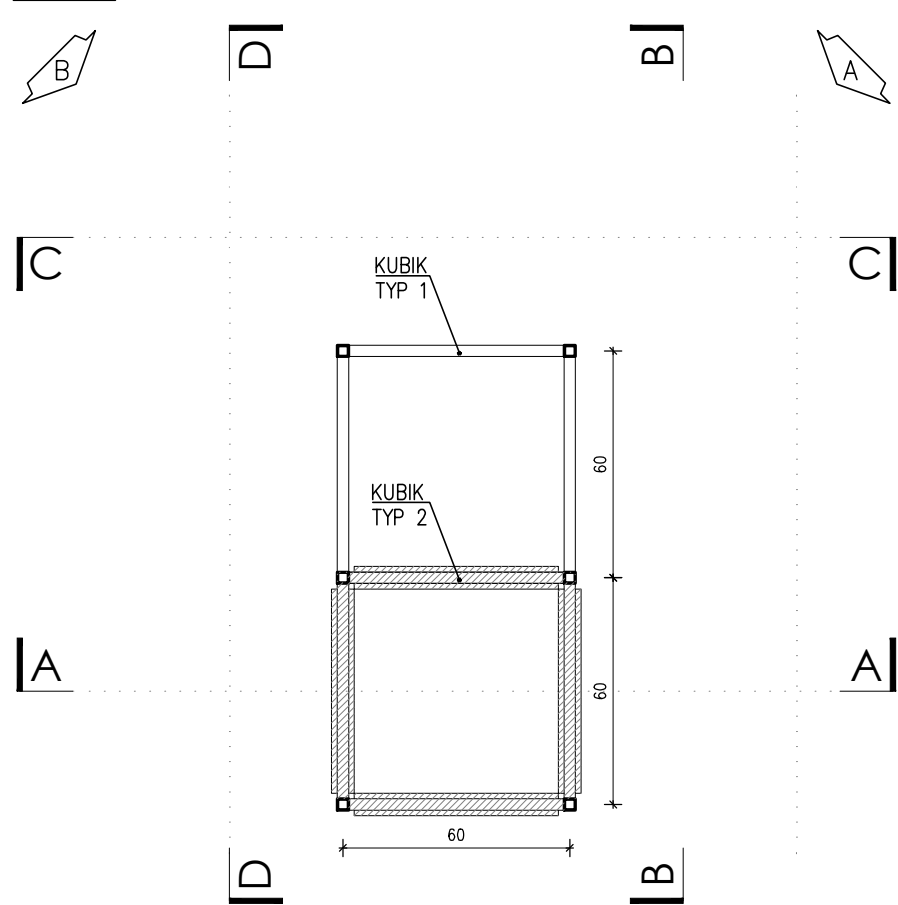

RZUT 9-9

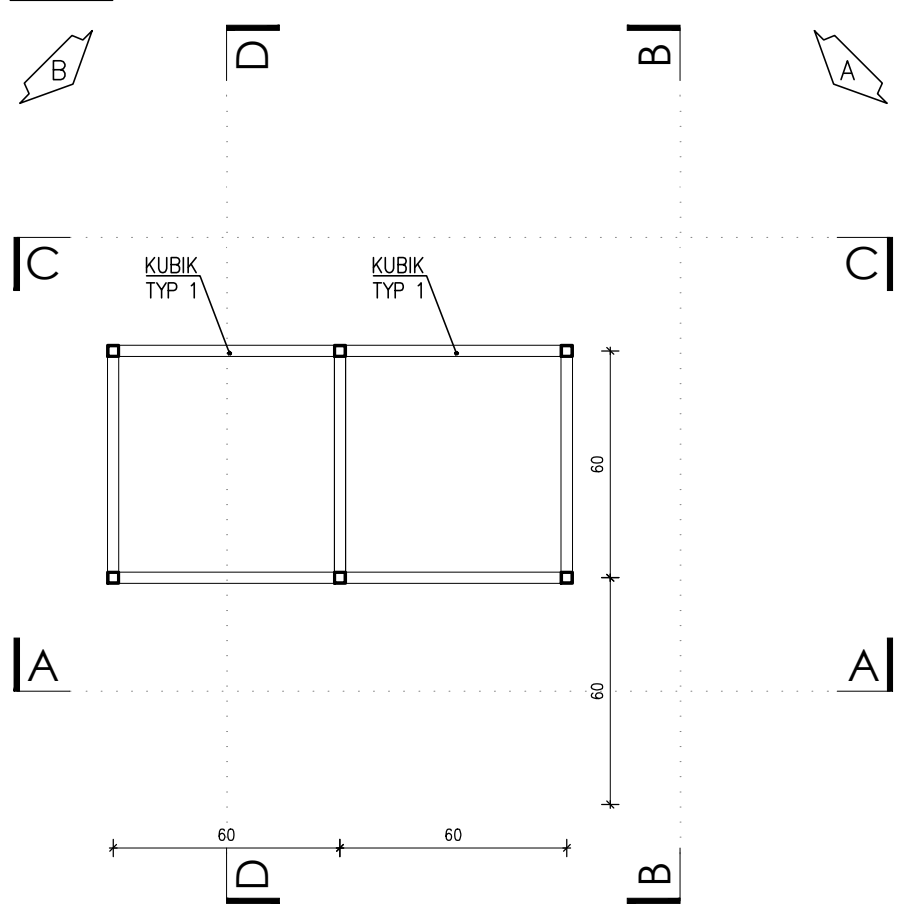


RZUT 10-10

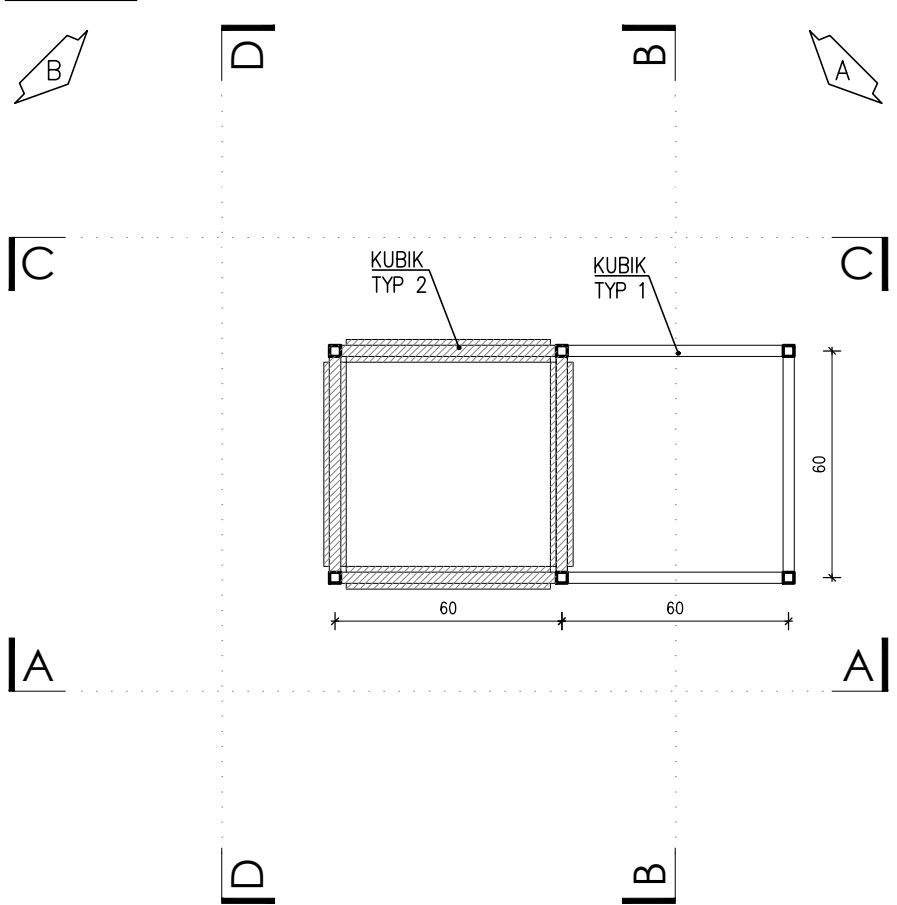


RZUT ŻYRANDOLA W HOLU
POMIEDZY OSIAMI E I F

Należy wykonać min. 3 zawieszki z linki stalowej.
Przy jednym z zawieszki poprowadzić przewód zasilający
w otulinie metalowej lub metalopodobnej.

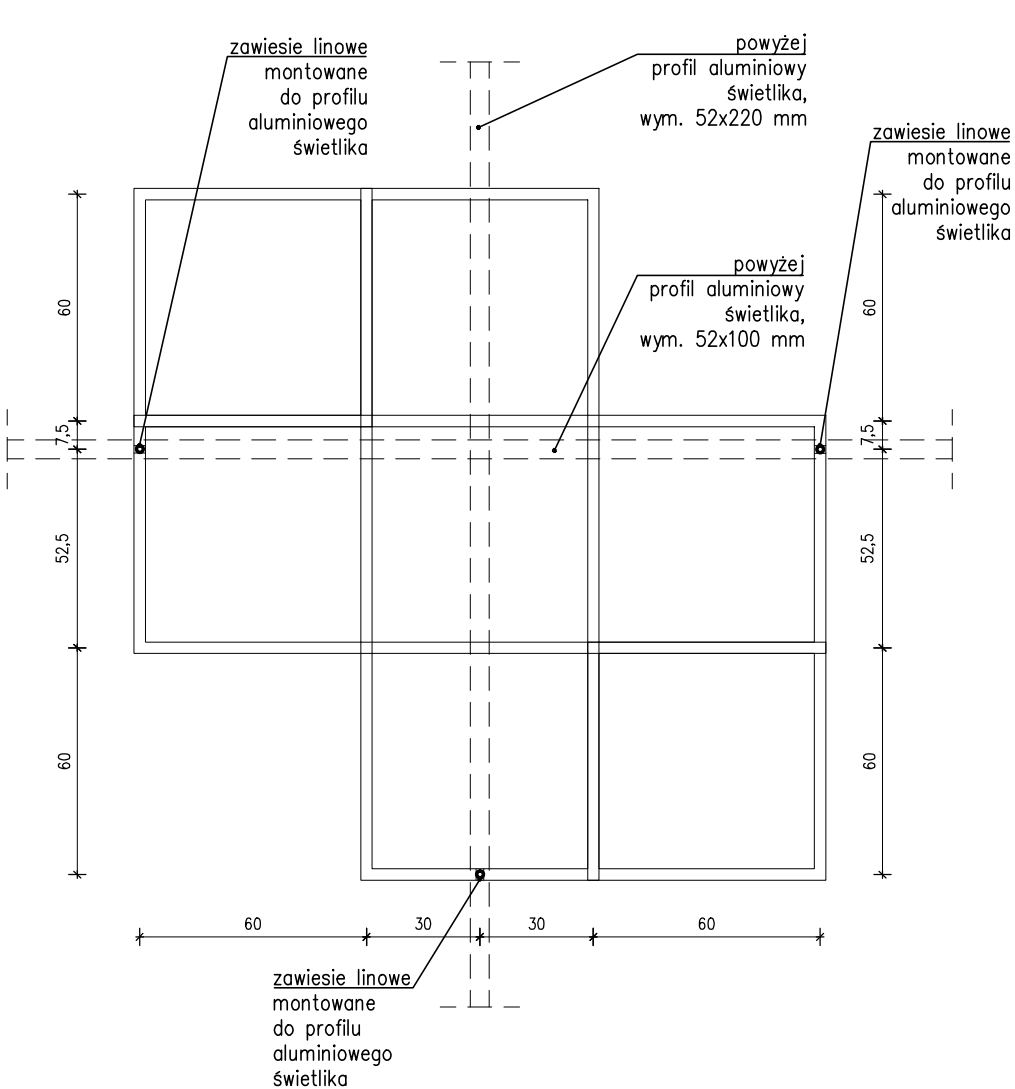

RZUT ŻYRANDOLA W HOLU
POMIEDZY OSIAMI B I C


Należy wykonać min. 3 zawieszki z linki stalowej.
Przy jednym z zawieszki poprowadzić przewód zasilający
w otulinie metalowej lub metalopodobnej.

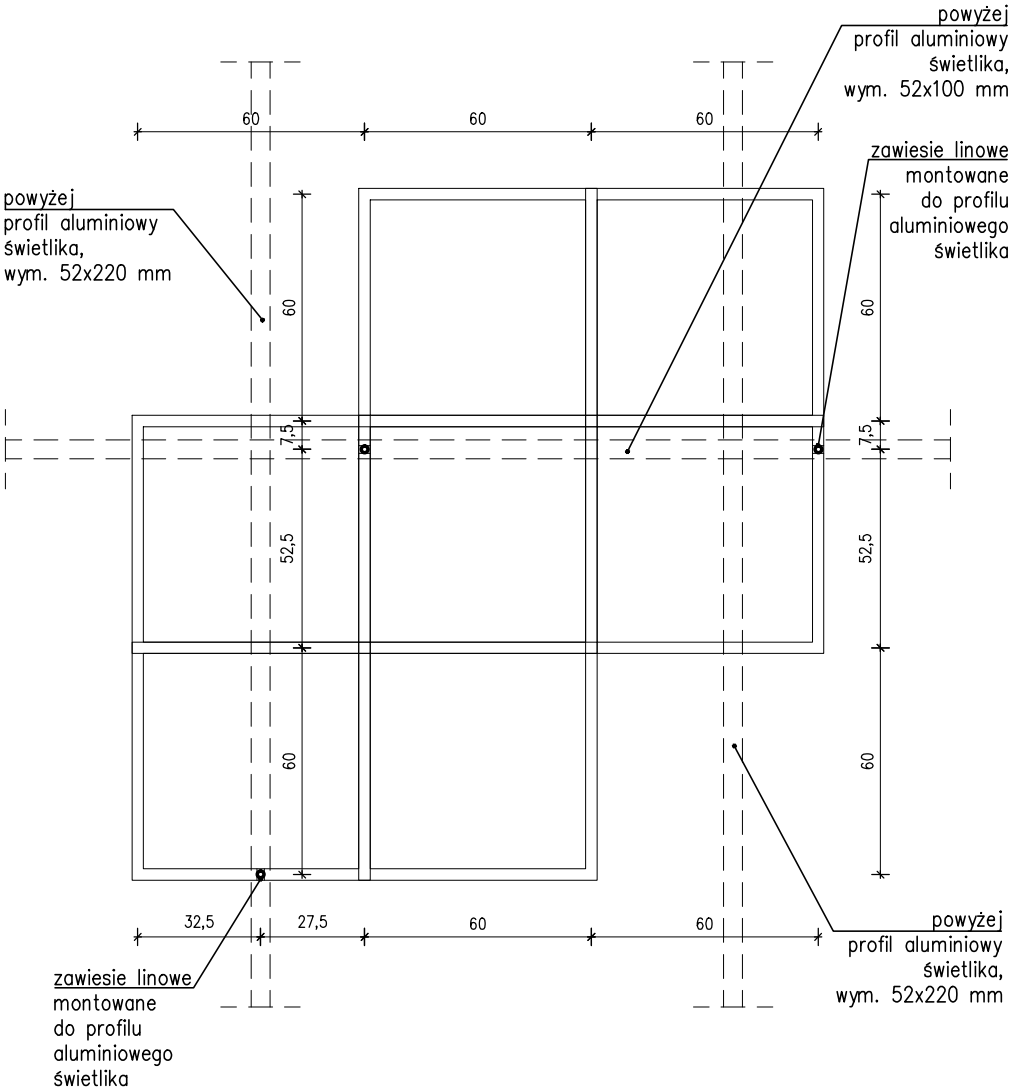


UWAGI SZCZEGÓLNE:
- ciepłe elementów stalowych: brzozy po
- ciepłe elementów stalowych: brzozy po
- ciepłe elementów stalowych: brzozy po

UWAGI OGÓLNE:
- jako nadzór należy traktować branżę
- jako nadzór należy traktować branżę


PRZĘCZÓJ A-A

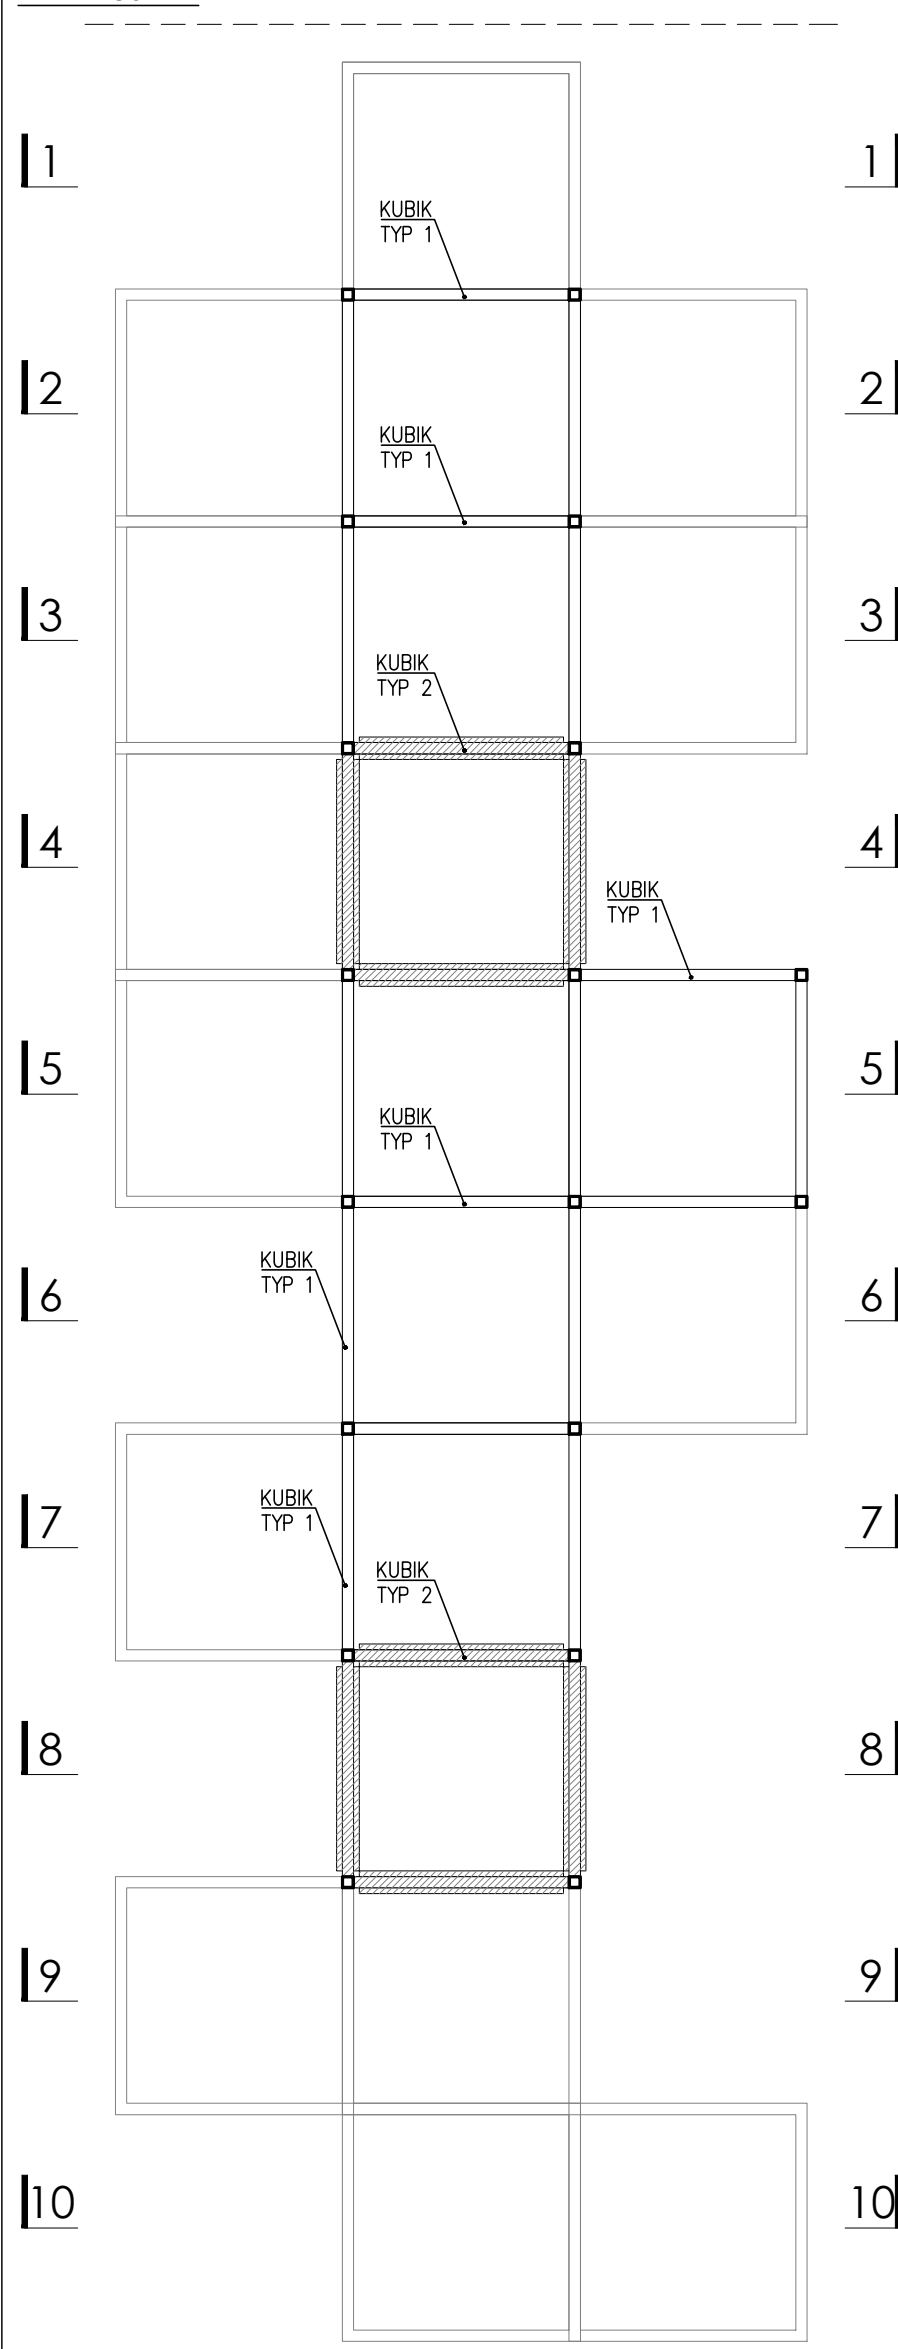


PRZĘCZÓJ B-B

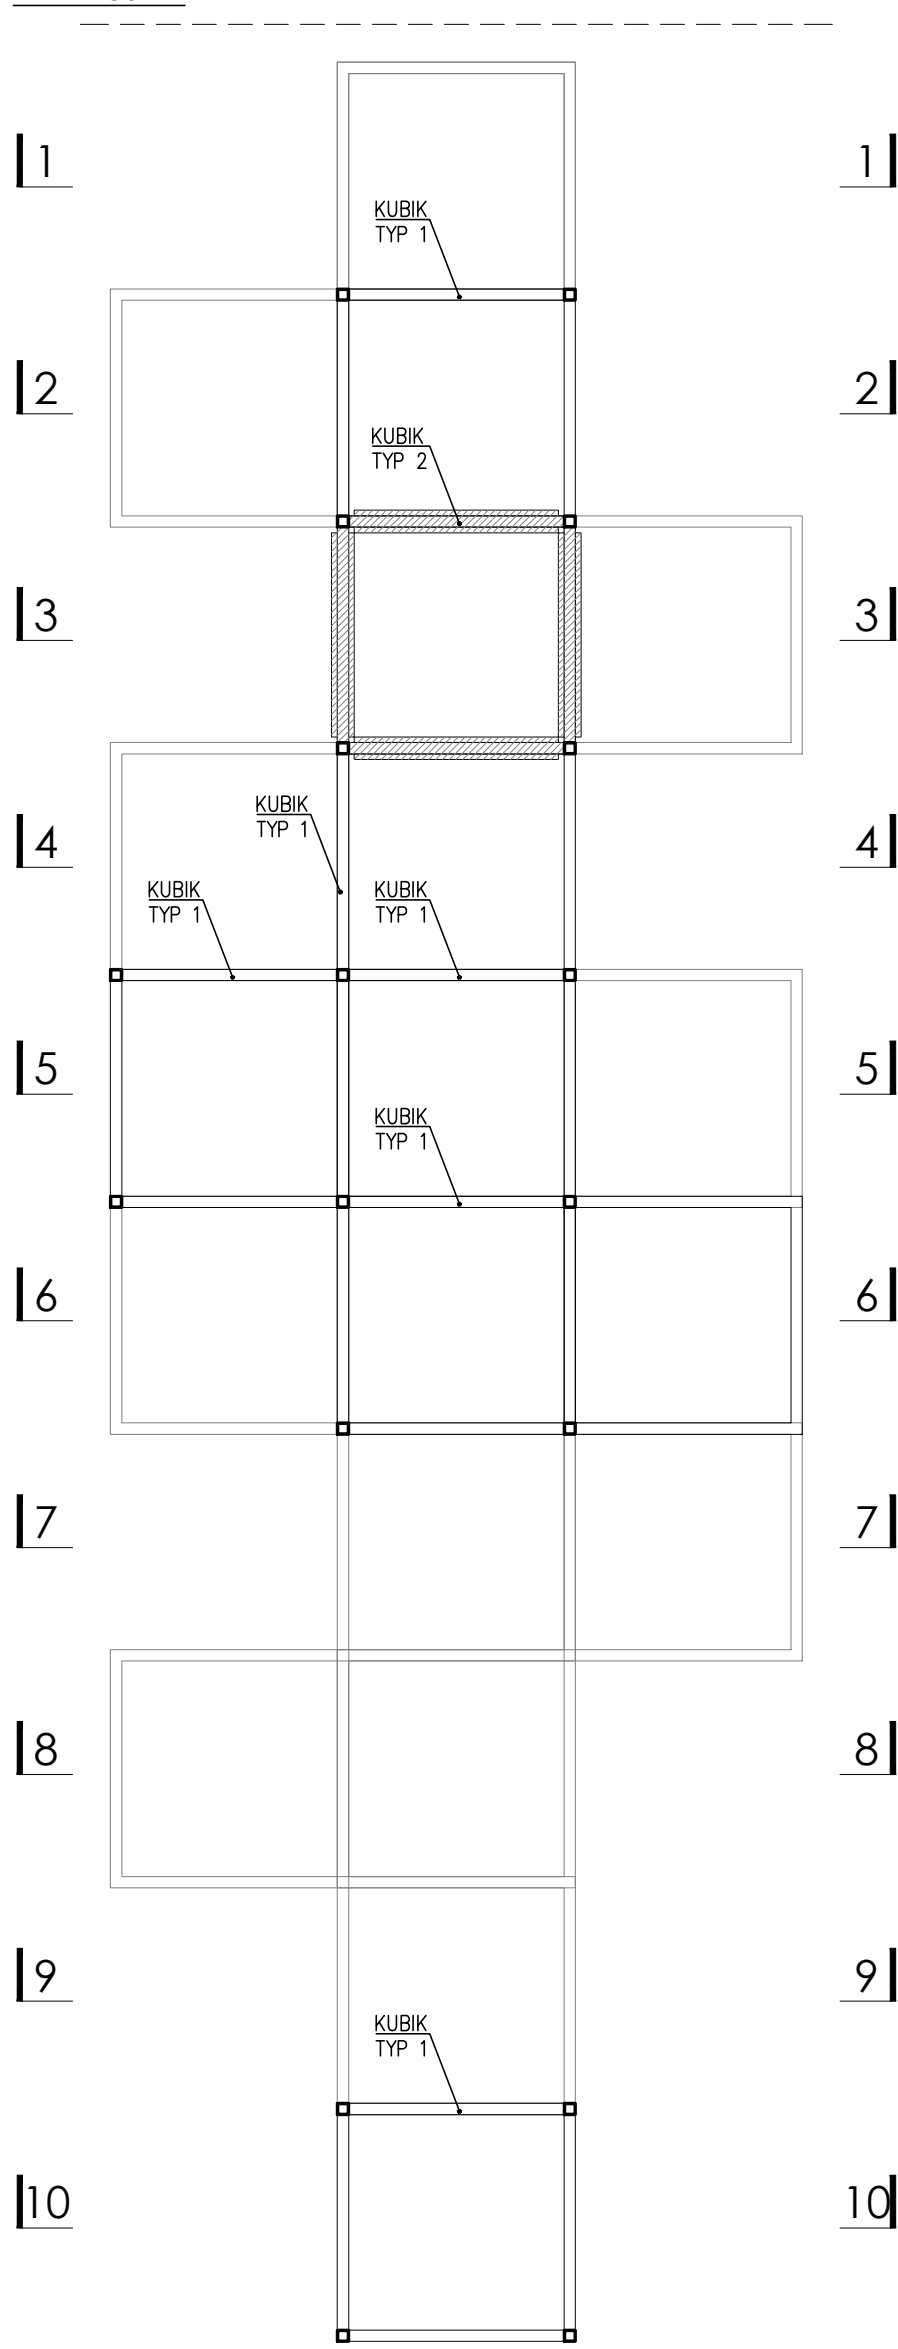

PRZĘCZÓJ C-C

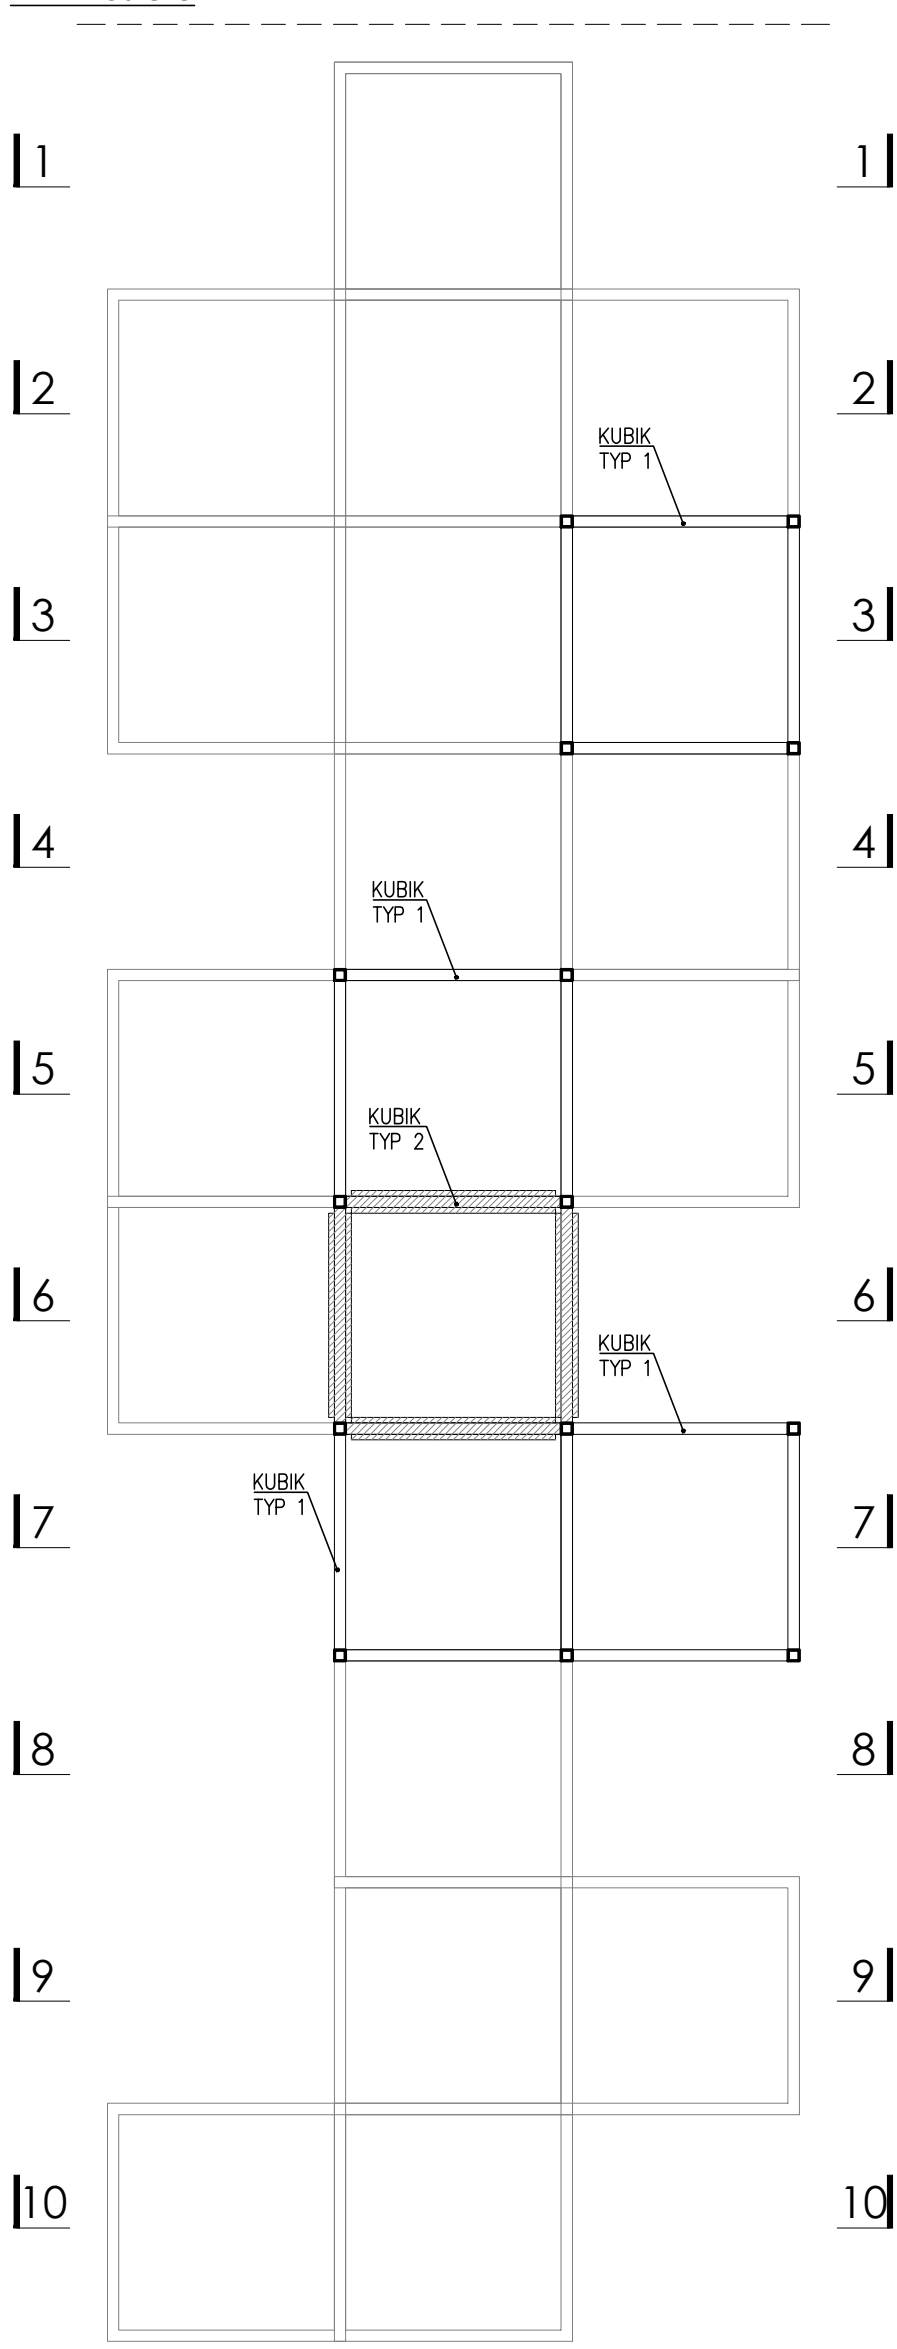


PRZĘCZÓJ D-D

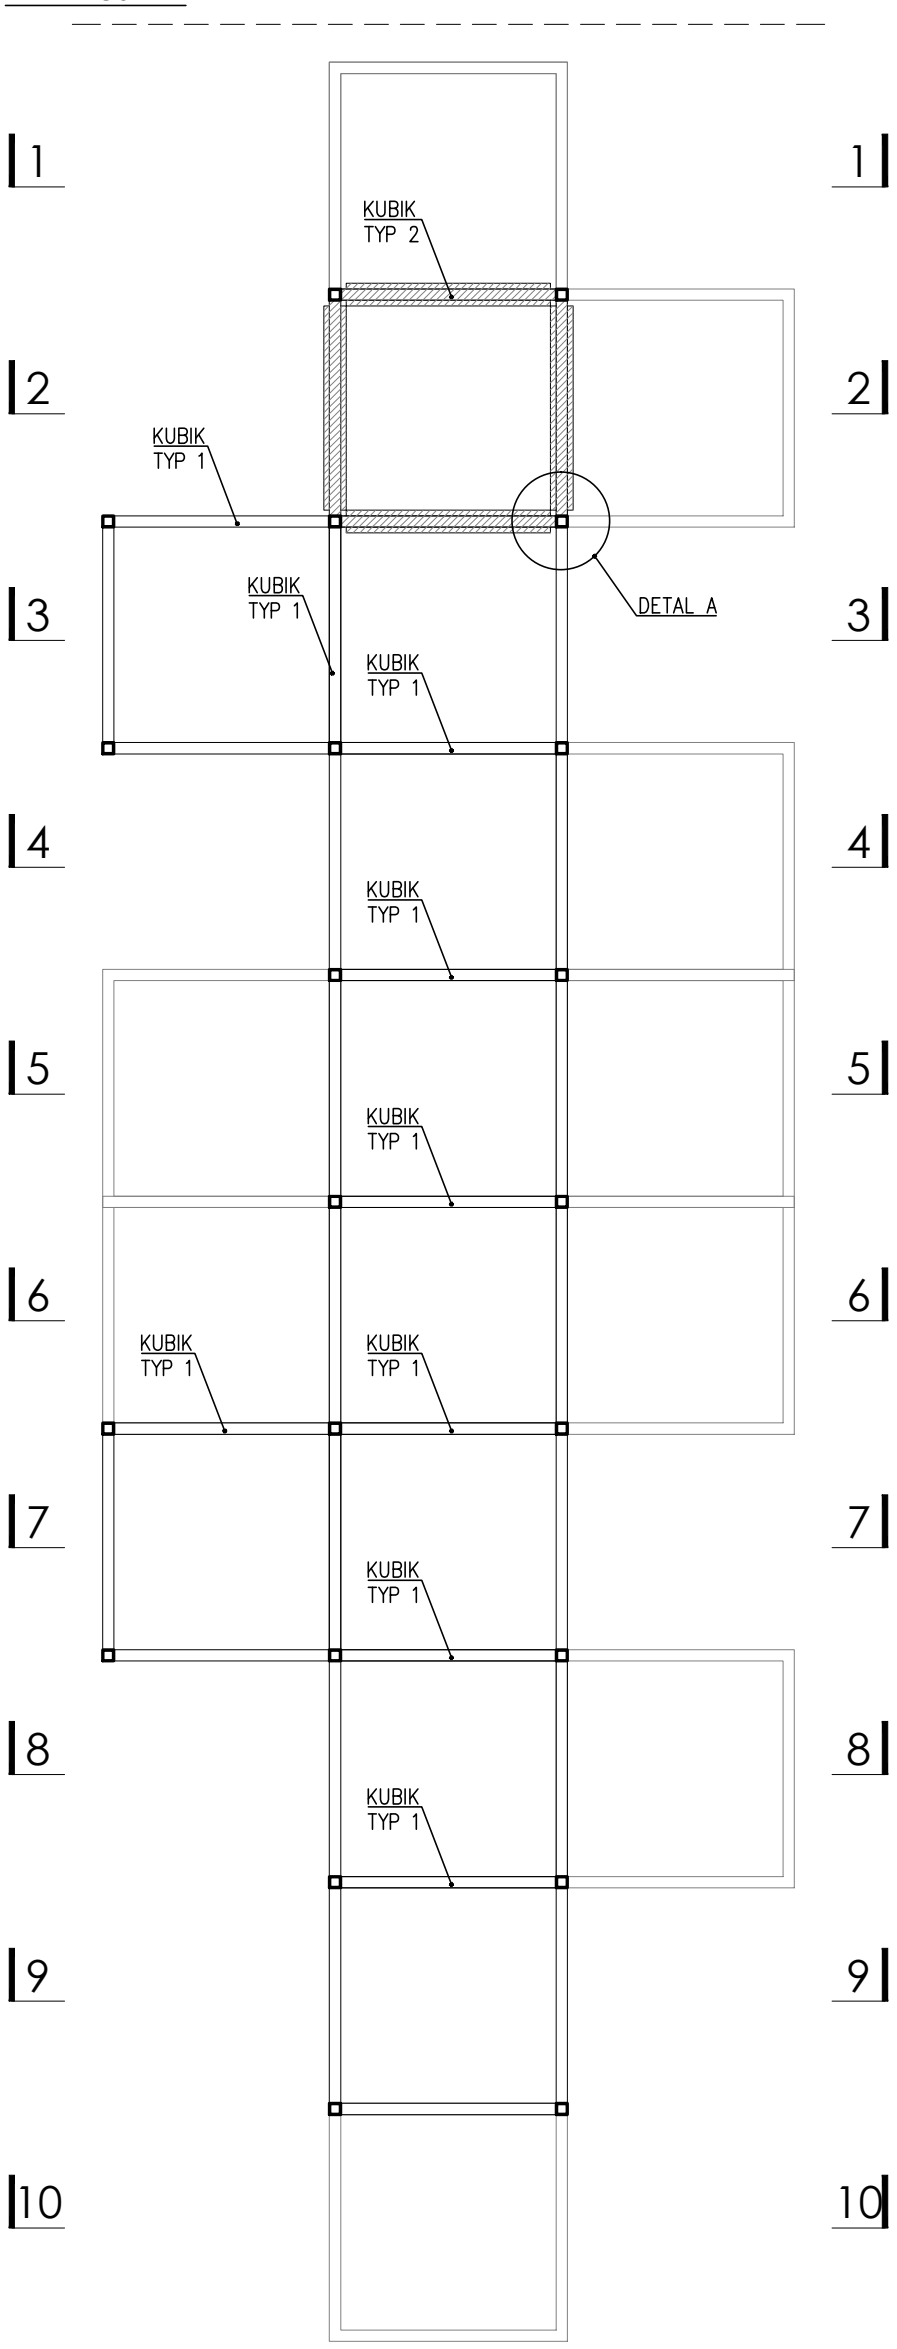

1. KUBIK TYP 1
Kubik stalowy 600x600x600 mm wykonany z prętów
stalowych 20x20x2 mm ocynkowanych, malowanych
proszkowko na kolor grafitowy RAL 7024.
2. KUBIK TYP 2 – 6 szt.
Kubik LED 600x600x600 mm wykonany z prętów
stalowych 20x20x2 mm ocynkowanych, malowanych
proszkowko na kolor grafitowy RAL 7024, do których
krawędzi przymocowana jest listwa LED.

DETAL A
PRZĘCZÓJ PRZĘCZ KRAWĘDŹ KUBIKA LED
SKALA 1:1 (mm)

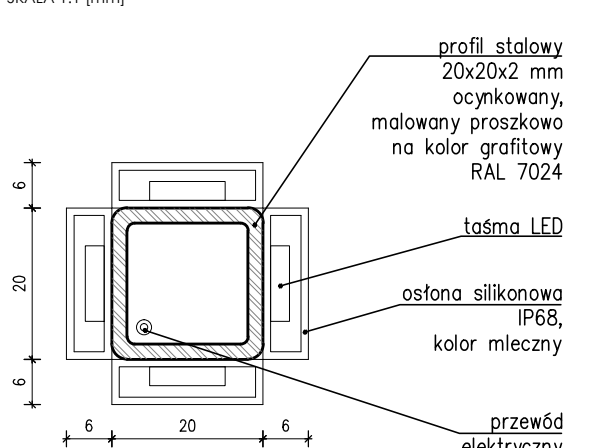


UWAGI:

1. W razie konieczności dopuszcza się podział
żyrandola na mniejsze elementy składowe ze
sobą pod warunkiem ukrycia elementów
łączących w profilach stalowych. Rozwiązanie
należy przedstawić do akceptacji Głównego
Projektanta.
2. Wszystkie przewody elektryczne i podłączenia
listew LED od wewnątrz profili stalowych.
3. Wymiar modułowy kubików – w osiach profili
600x600x600 mm.


ZESTAWIENIE MATERIAŁÓW

MATERIAŁ	1 SZTUKA	2 SZTUKI
Profile stalowe 20x20x2 mm, dl. 600 mm ocynkowane, malowane proszkowo na kolor grafitowy RAL 7024	223 szt. 133,80 m b.	446 szt. 267,60 m b.
Listwa LED szer. 20 mm, dl. 540 mm przebiegająca do profili stalowych z czterech stron	288 szt. 155,52 m b.	576 szt. 311,04 m b.

AKSONOMETRIA - WIDOK A

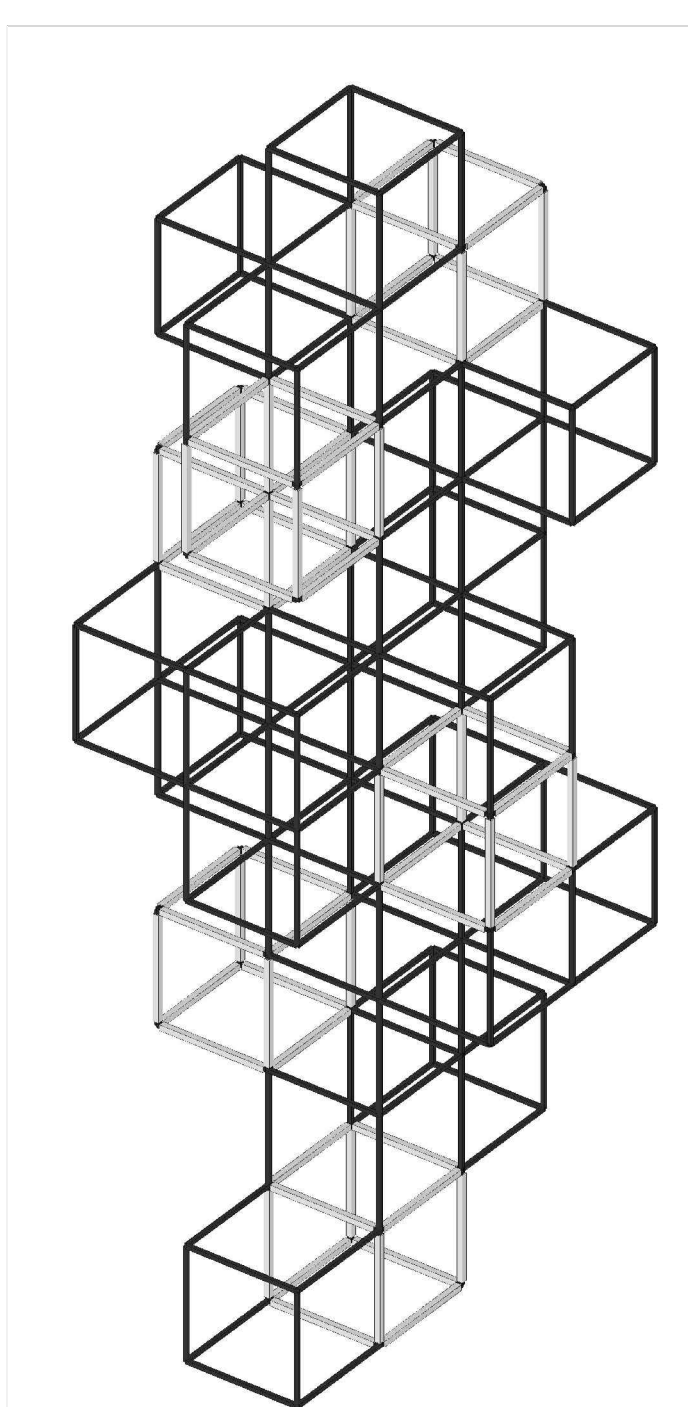

AKSONOMETRIA - WIDOK B

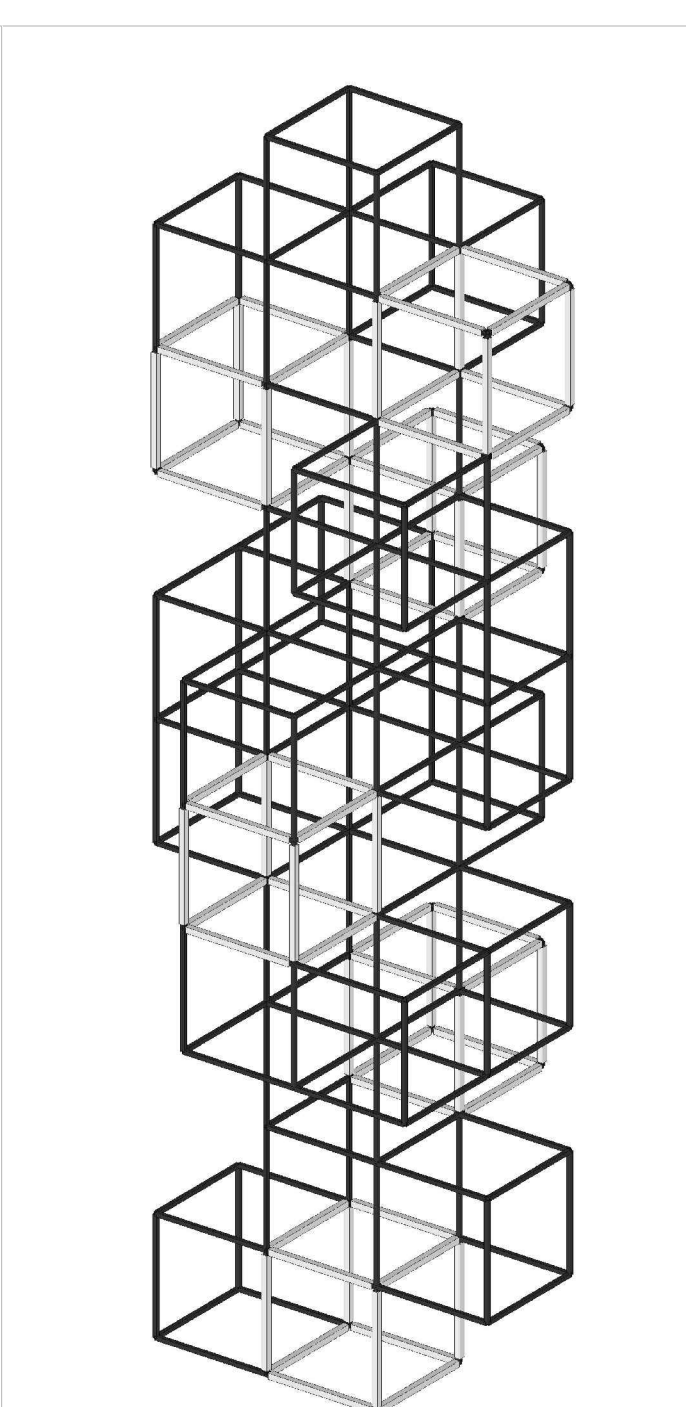

SCHEMAT PODRZUTU BUDYNKU

Przebudowa

(A)

(B)

Przebudowa

Przebudowa

