

CZEŚĆ BUDYNKU A
DETAL - GŁÓWNA KLATKA SCHODOWA
BALUSTRADY SZKLANE



BALUSTRADA SZKLANA
KLATKA SCHODOWA
WIDOK Z BOKU

SKALA 1:20

uchwyt punktowy do szkła –
rotula dystansowa Ø40 mm,
dystans dt. 30 mm;
stal ocynkowana,
malowana proszkowo
na kolor biały
RAL 9003


poręcz
z drewna dębowego
olejowanego
Ø40 mm
l=3,5 m b.

12mm bezbarwne szkło
hartowane o obniżonej
zawartości żelaza/
1,52mm PVB/
12mm bezbarwne szkło
hartowane o obniżonej
zawartości żelaza

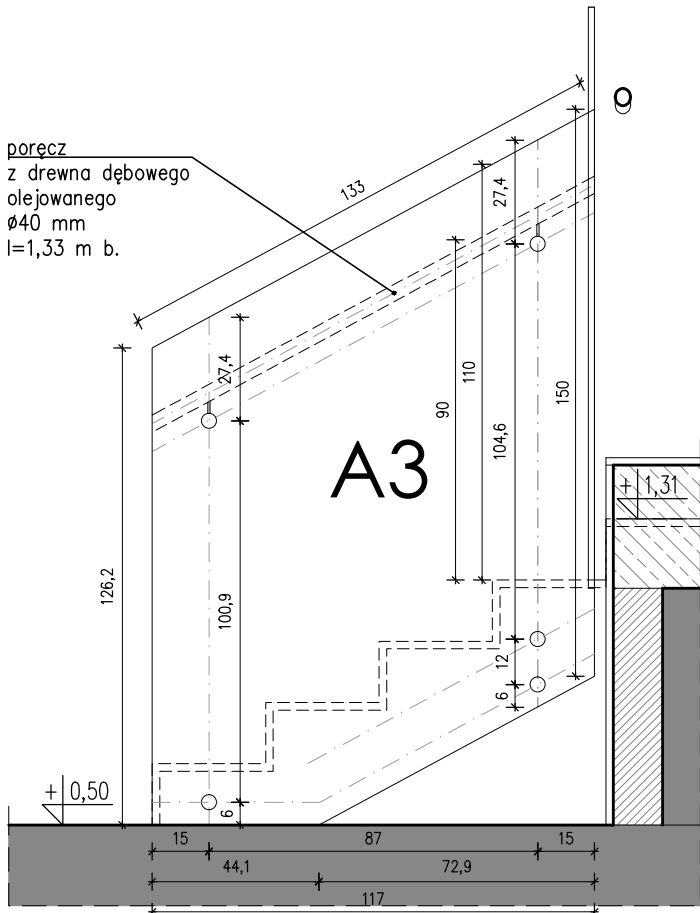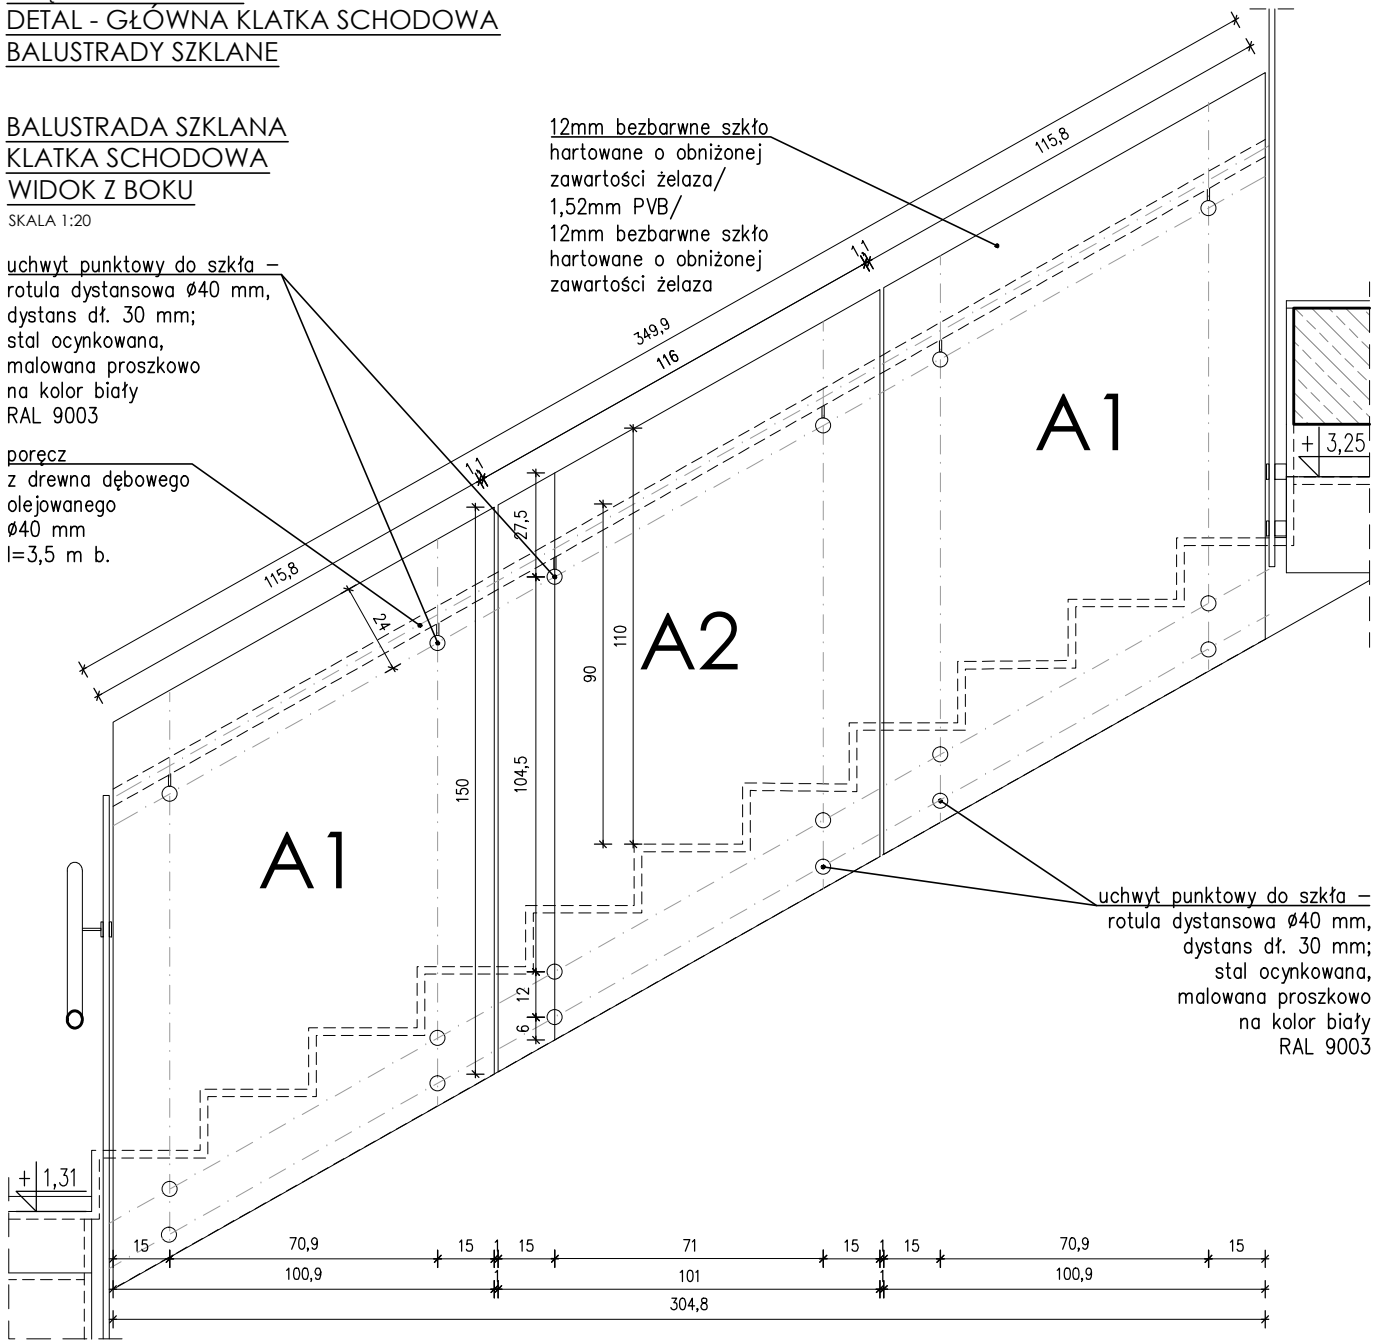


BALUSTRADA SZKLANA
KLATKA SCHODOWA
RZUT

SKALA 1:20

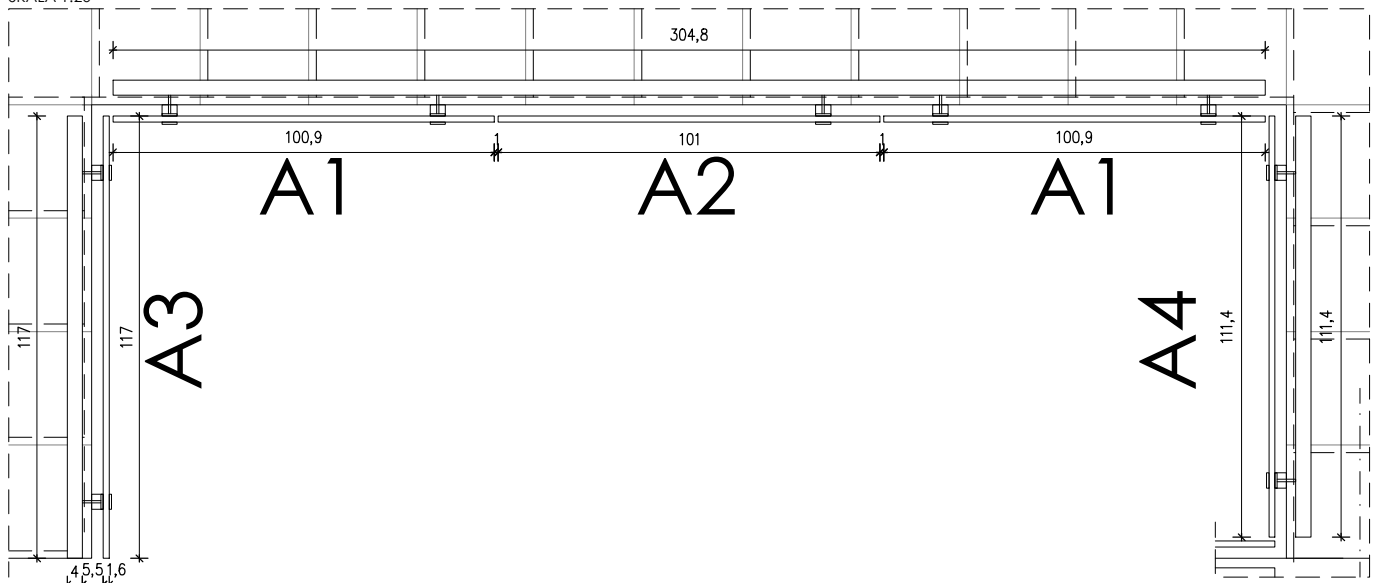


BALUSTRADA SZKLANA
PRZY OKNIE
WIDOK Z BOKU

SKALA 1:20

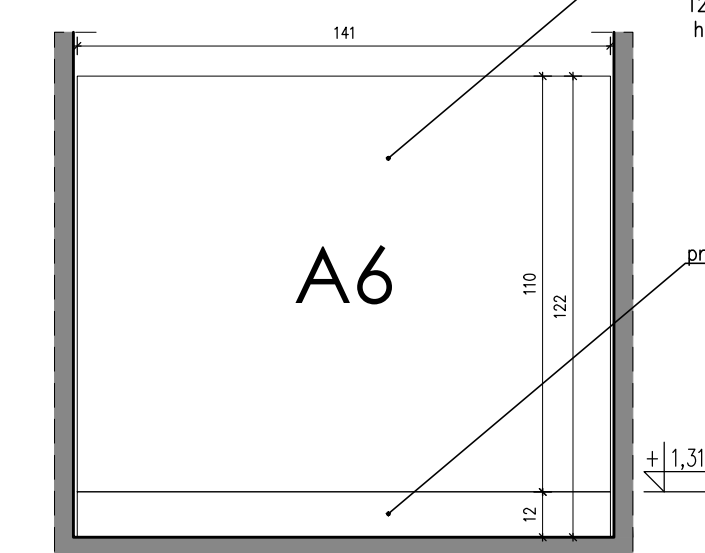


BALUSTRADA SZKLANA
PRZY OKNIE
RZUT

SKALA 1:20

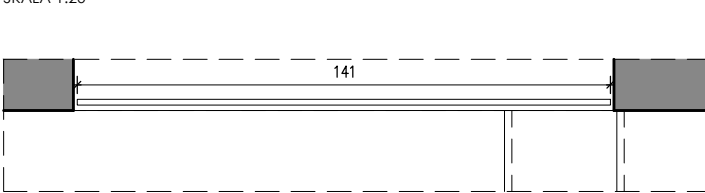


BALUSTRADA SZKLANA
I PIĘTRO
WIDOK Z BOKU

SKALA 1:20

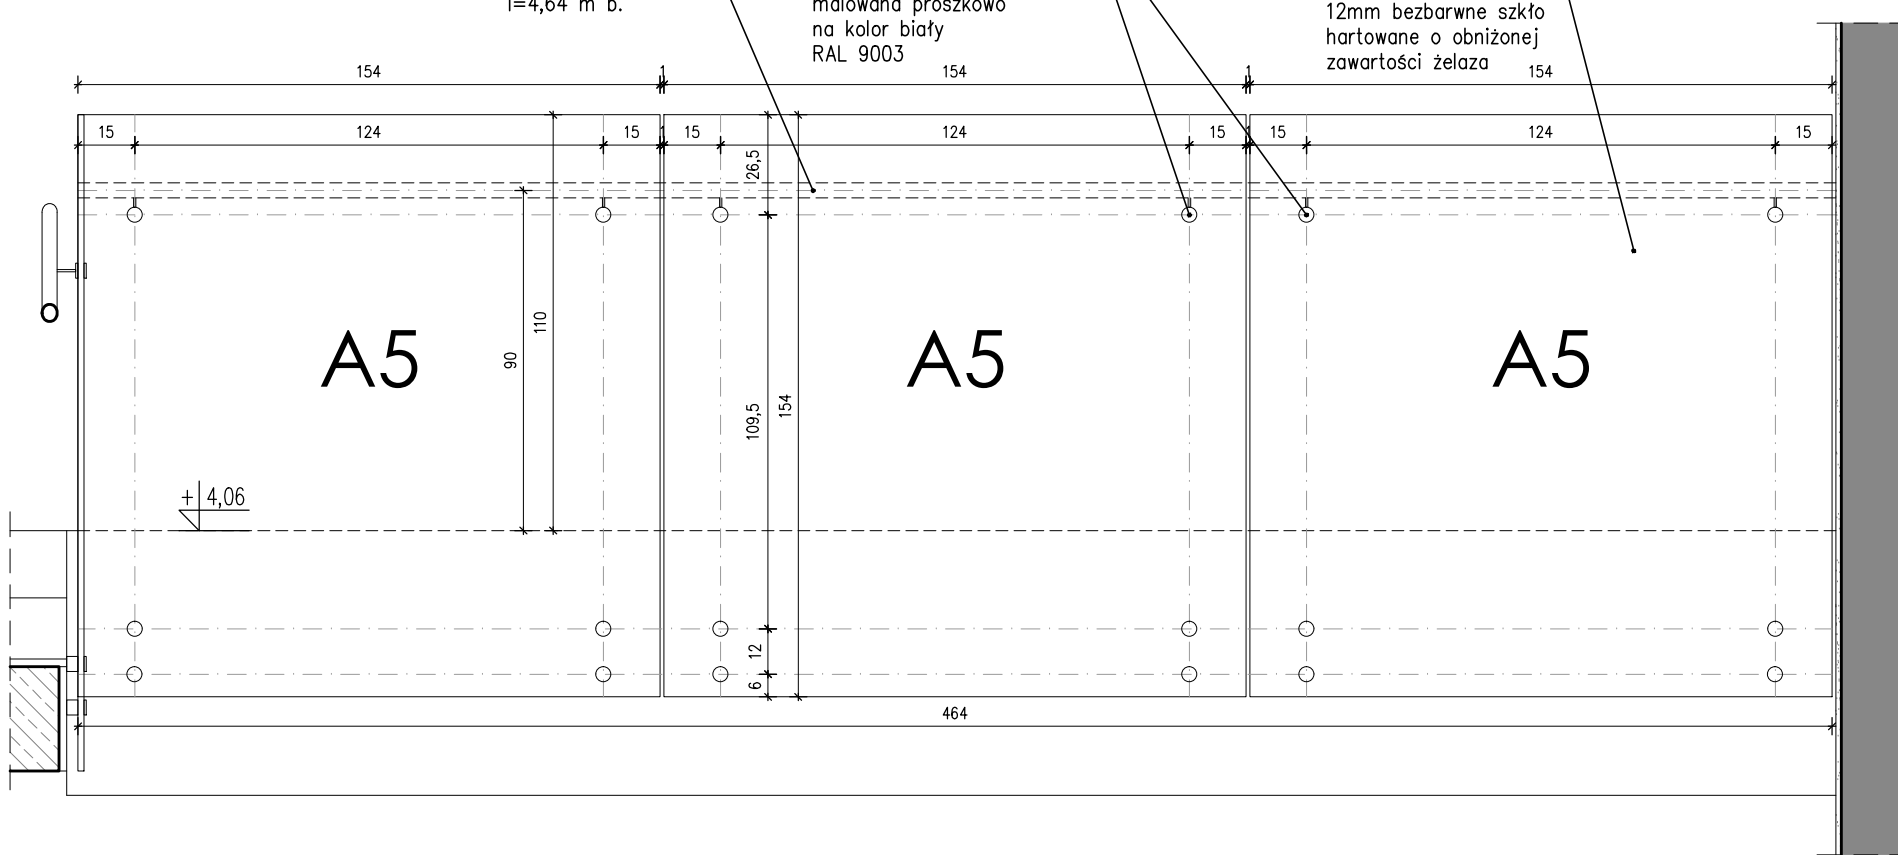



BALUSTRADA SZKLANA
I PIĘTRO
RZUT

SKALA 1:20

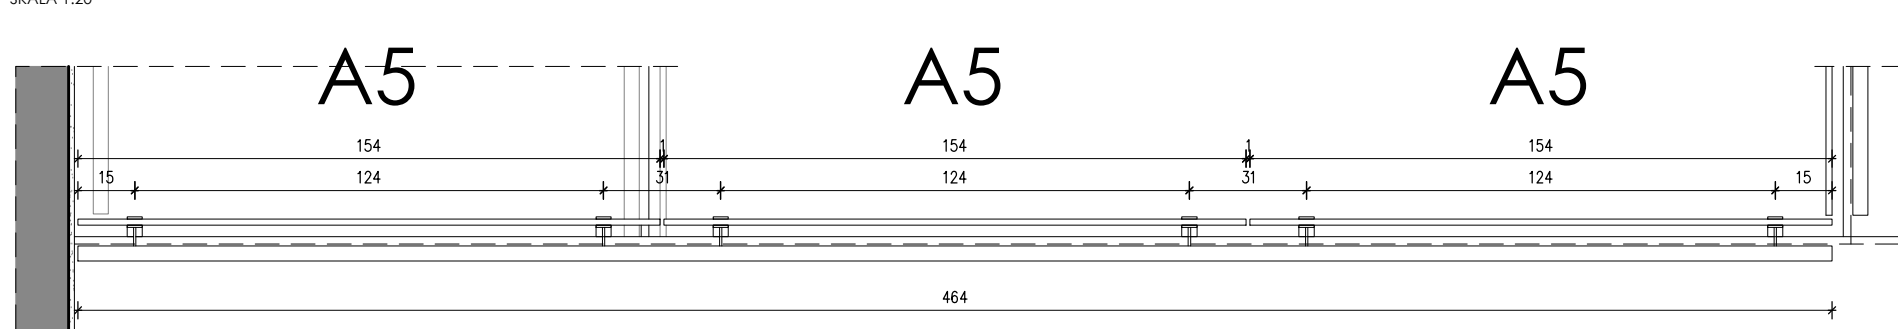


DETAL
MOCOWANIE I ZAKOŃCZENIE PORĘCZY

SKALA 1:2 [mm]

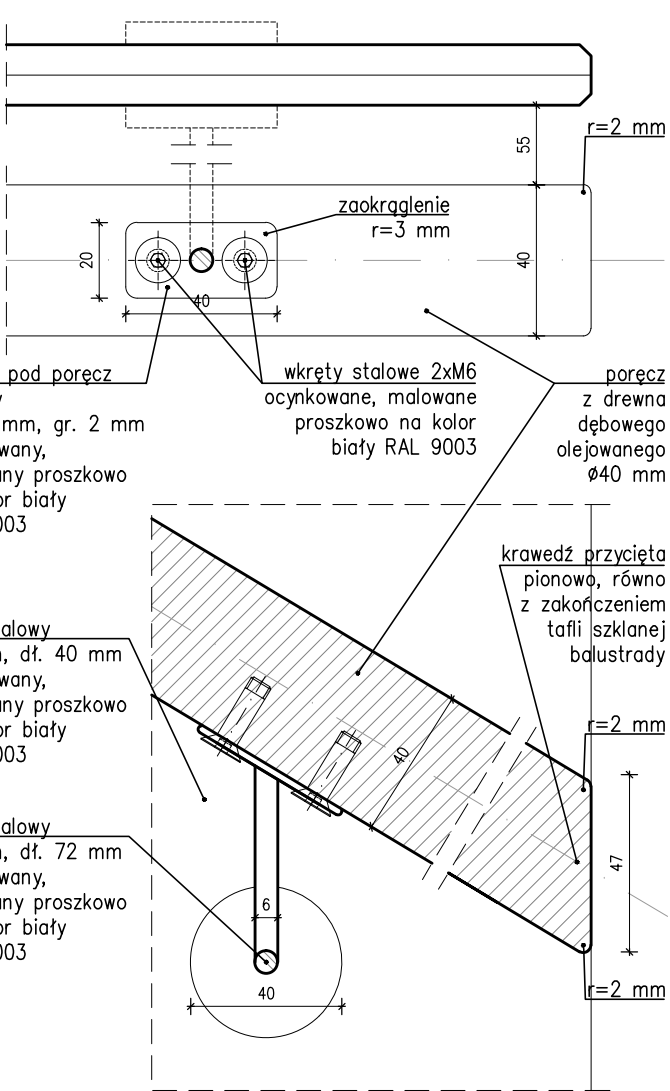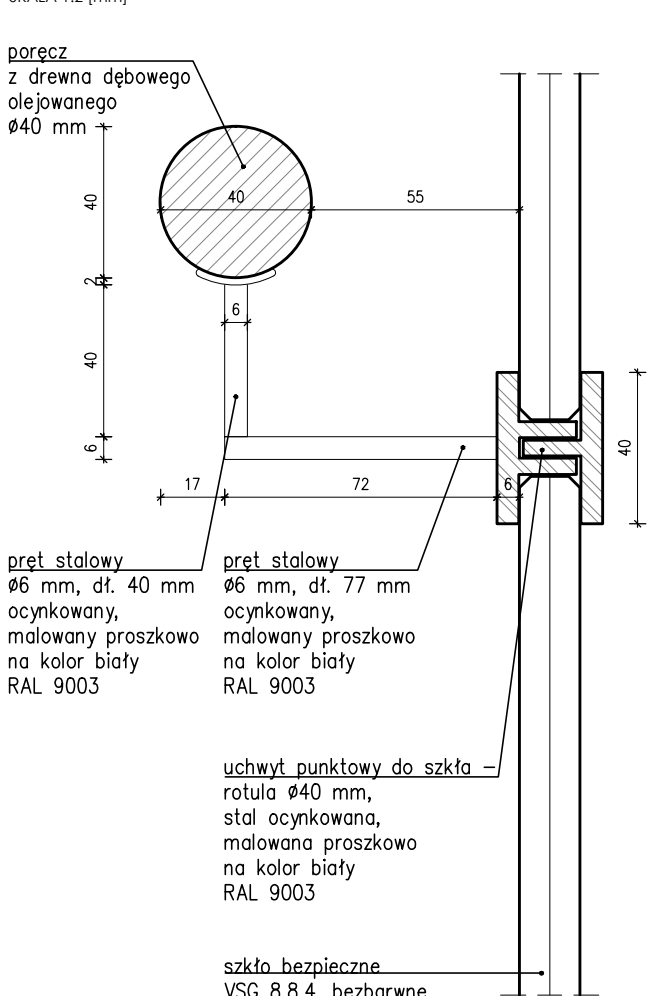


DETAL
MONTAŻ BALUSTRADY SZKLANEJ

SKALA 1:10

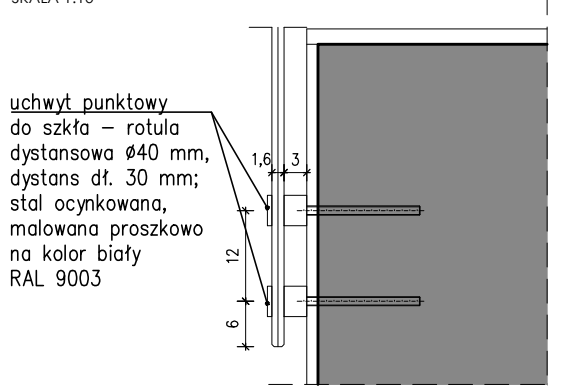

DETAL
MOCOWANIE BALUSTRADY PRZY OKNIE


SKALA 1:5

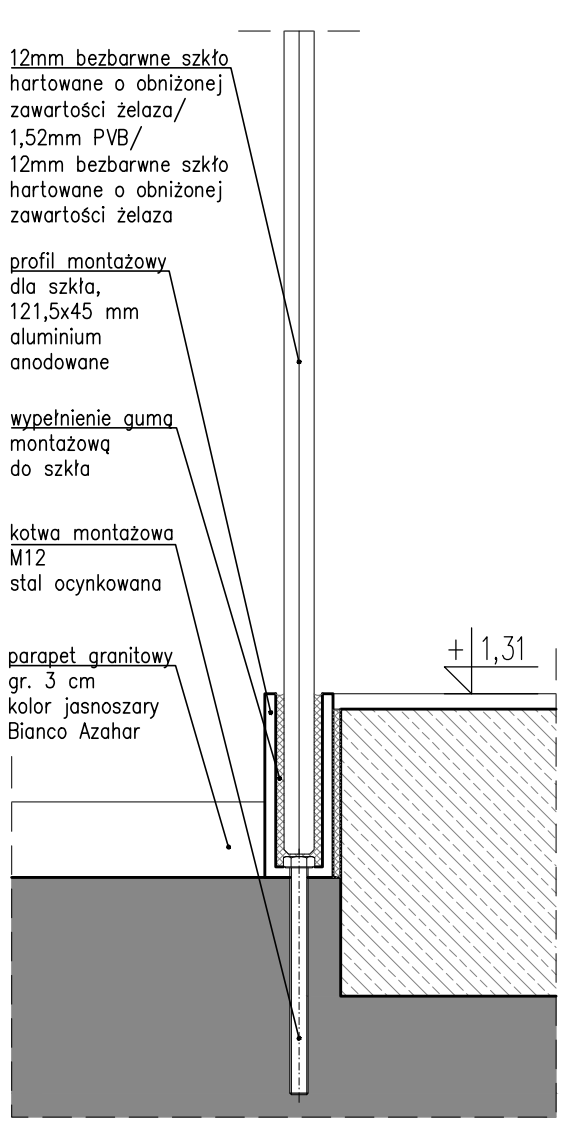

UWAGI SZCZEGÓLNE:
- poręcze przy schodach i pochylniach
powinny być oddalone o 0,05 m od ścian,
do których są mocowane.
- szklane elementy balustrad wykonać
ze szkła o podwyższonej wytrzymałości
na uderzenia, tłukącego się na drobne
nieostre odłamki.
- balustrady nie powinny mieć ostro
zakończonych elementów.

UWAGI OGÓLNE:
- jako nadziedzina należy traktować branżę
architektoniczną,
- rysunki rozpatrywać łącznie,
- projekt należy rozpatrywać całościowo
wraz z opisem technicznym i rysunkami
branżowymi; wszystkie elementy ujęte
w opisie technicznym, a nie ujęte
na rysunkach, lub odwrotnie, należy
traktować tak jakby były ujęte w obu
częściach dokumentacji projektowej,
- przed przystąpieniem do robót sprawdzić
w odpowiednich projektach roboty
związane; ewentualne wady koordynacji
przedstawić nadzorowi autorskiemu przed
przystąpieniem do robót; prowadzenie
robót w przypadku stwierdzenia wad
koordynacji projektu jest zabronione;
w szczególności zabronione jest
prowadzenie robót w oparciu
o dokumentację jednej branży bez
sprawdzenia ich odniesień do architektury,
- do wykonania należy zastosować
materiały i wyroby dopuszczone do obrotu
i stosowania w budownictwie na terenie
RP i EU,
- całość prac należy wykonać zgodnie
z zasadami sztuki budowlanej,
obowiązującymi przepisami sanitarnymi,
BHP i p.poż., obowiązującymi polskimi
normami i normami branżowymi,
instrukcjami producentów oraz
obowiązującymi warunkami wykonania
i odbioru robót,
- roboty nieujęte w dokumentacji,
a wynikające z technologii budowy,
zastosowania materiałów lub montażu
urządzeń winny być uwzględnione
w kosztorysie ofertowym Wykonawcy; brak
ich wyszczególnienia w dokumentacji nie
może stanowić podstawy do rozszczeń
finansowych Wykonawcy w stosunku do
Inwestora lub Biura Projektów,
- wykonawca jest zobowiązany
do dokonania obmiaru robót,
na podstawie którego dokonywany będzie
zakup określonych ilości materiałów,
- wszystkie materiały i systemy są produktami
sugerowanymi i może nastąpić ich
zamiana na produkt inny pod warunkiem,
że będzie równoważny; równoważny
oznacza: taki sam lub lepszy pod
względem technicznym, ilościowym,
jakościowym i estetycznym,
- wszystkie wymiary, poziomy i specyfikacje
należy sprawdzić przed rozpoczęciem
budowy, dokonaniem zamówień,
- elementy wykańczające obiekt, w tym
elewacje, należy przedstawić w formie
prób kolorystyczno-materiałowych
do akceptacji Głównego Projektanta
w trakcie nadzoru autorskiego,
- jakiegokolwiek wątpliwości lub niejasności
należy wyjaśnić z Głównym Projektantem.

SCHEMAT PODZIAŁU BUDYNKU

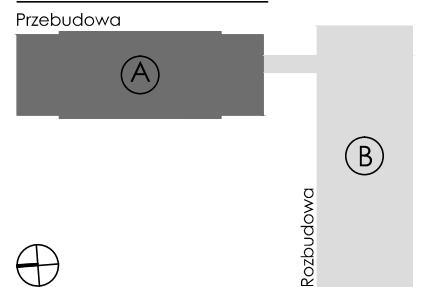

333 PRACOWNIA ARCHITEKTONICZNA	
PROJEKT WYKONAWCZY	
Projekt stanowi własność intelektualną firmy: R3D3 Pracownia Architektoniczna Grzegorz Zieliński. Wszelkie prawa, w tym prawa autorskie, zastrzeżone. Opracowywanie, kopiowanie i wykorzystywanie bez pisemnej zgody pracowni zabronione.	
PROJEKTANT:	mgr inż. arch. Grzegorz Zieliński nr upr. PO/KK/423/2011
SPRAWDZAJĄCY:	mgr inż. arch. Patryk Pniewski nr upr. PO/KK/287/2009
OPRACOWANIE:	mgr inż. arch. Anna Sokalska mgr inż. arch. Joanna Tiaga-Dąbrowska inż. arch. Michał Małewczyk mgr inż. arch. Agnieszka Ziolkowska
OBIEKT:	ROZBUDOWA, PRZEBUDOWA WRAZ ZE ZMIANĄ SPOSOBU UŻYTKOWANIA BUDYNKU BYŁEJ SZKOŁY PRZEZNACZONEGO NA "EDUKACYJNY INKUBATOR PRZEDSIĘBIORCZOŚCI W ZDZIWOJU NOWYM I ZDZIWOJU STARYM" JAKO SPOSOB NA REWITALIZACJĘ TERENÓW WYSIEDLANYCH PRZEZ NIEMIECKIEGO OKUPANTA W CZASIE II WOJNY ŚWIATOWEJ
LOKALIZACJA:	dz. nr 129/4, 130; obr. 0051 Zdziwów Nowy dz. nr 10; obr. 0052 Zdziwów Stary gm. Chorozele, powiat Przasnyski
PRZEDMIOT RYSUNKU:	CZEŚĆ BUDYNKU A, DETAL - GŁÓWNA KLATKA SCHODOWA BALUSTRADY SZKLANE
BRANŻA:	ARCHITEKTURA
DATA:	styczeń 2018
NR RYSUNKU:	D-5.1