


CZEŚĆ BUDYNKU A
DETAL - KLATKA SCHODOWA MIĘDZY OSIAMI 2' I 3'


BALUSTRAŁA STAŁOWA MIĘDZY PODZIEMIEM A PARTEREM
WIDOK Z GÓRY

SKALA 1:20

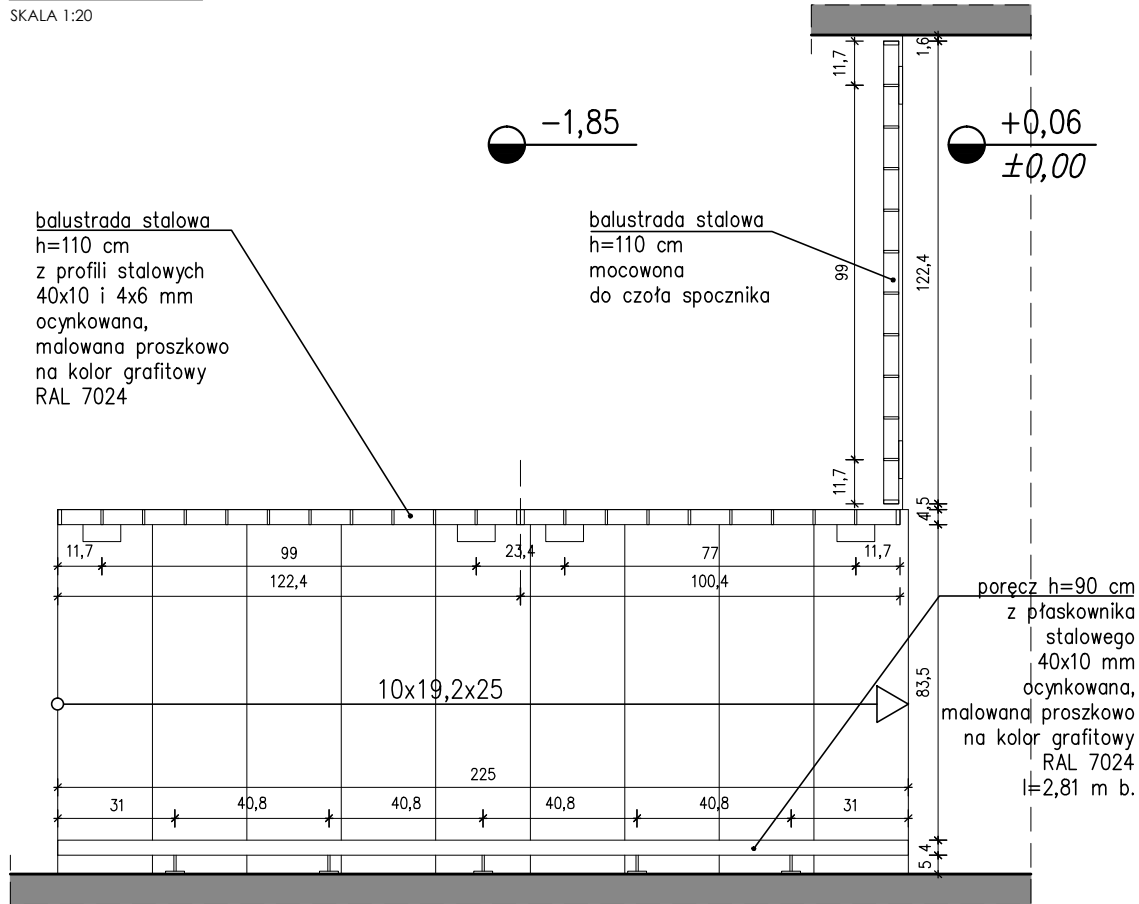

WIDOK Z BOKU


SKALA 1:20

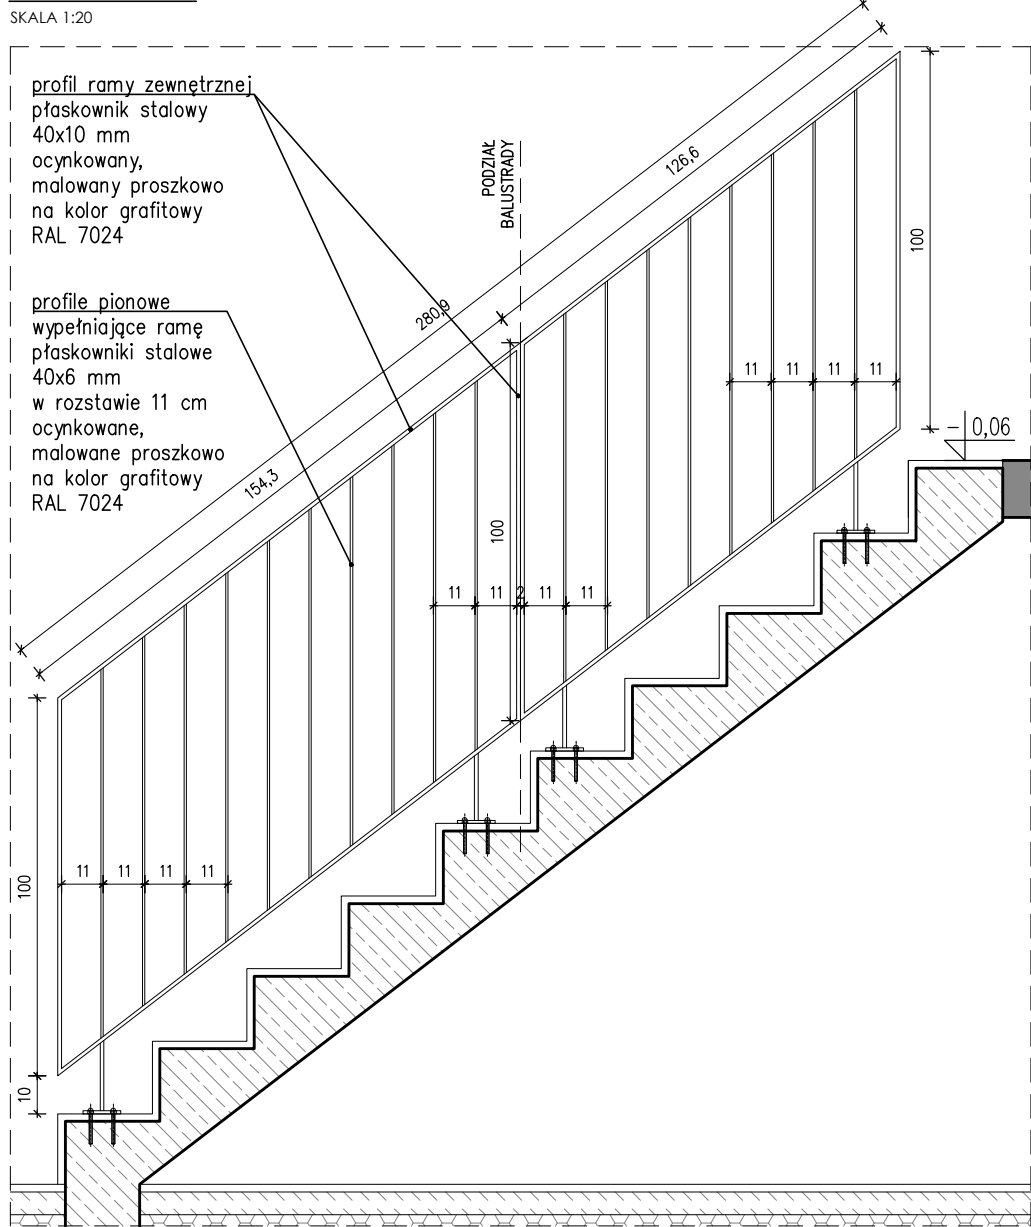

BALUSTRAŁA MOCOWANA DO CZOŁA SPOCZNIKA

WIDOK Z BOKU


SKALA 1:20

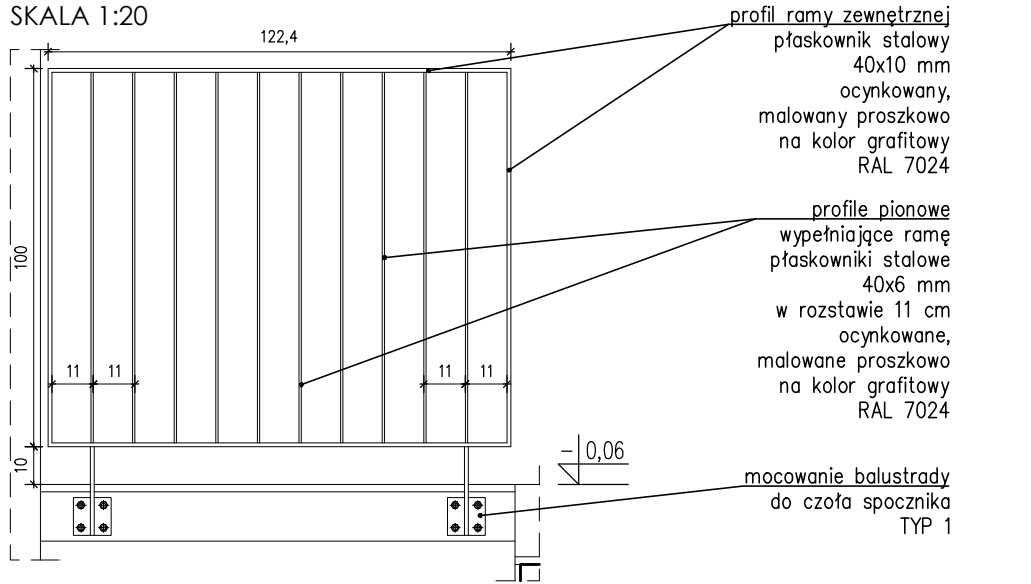

BALUSTRAŁA STAŁOWA MIĘDZY I A II PIĘTREM


WIDOK Z GÓRY

SKALA 1:20

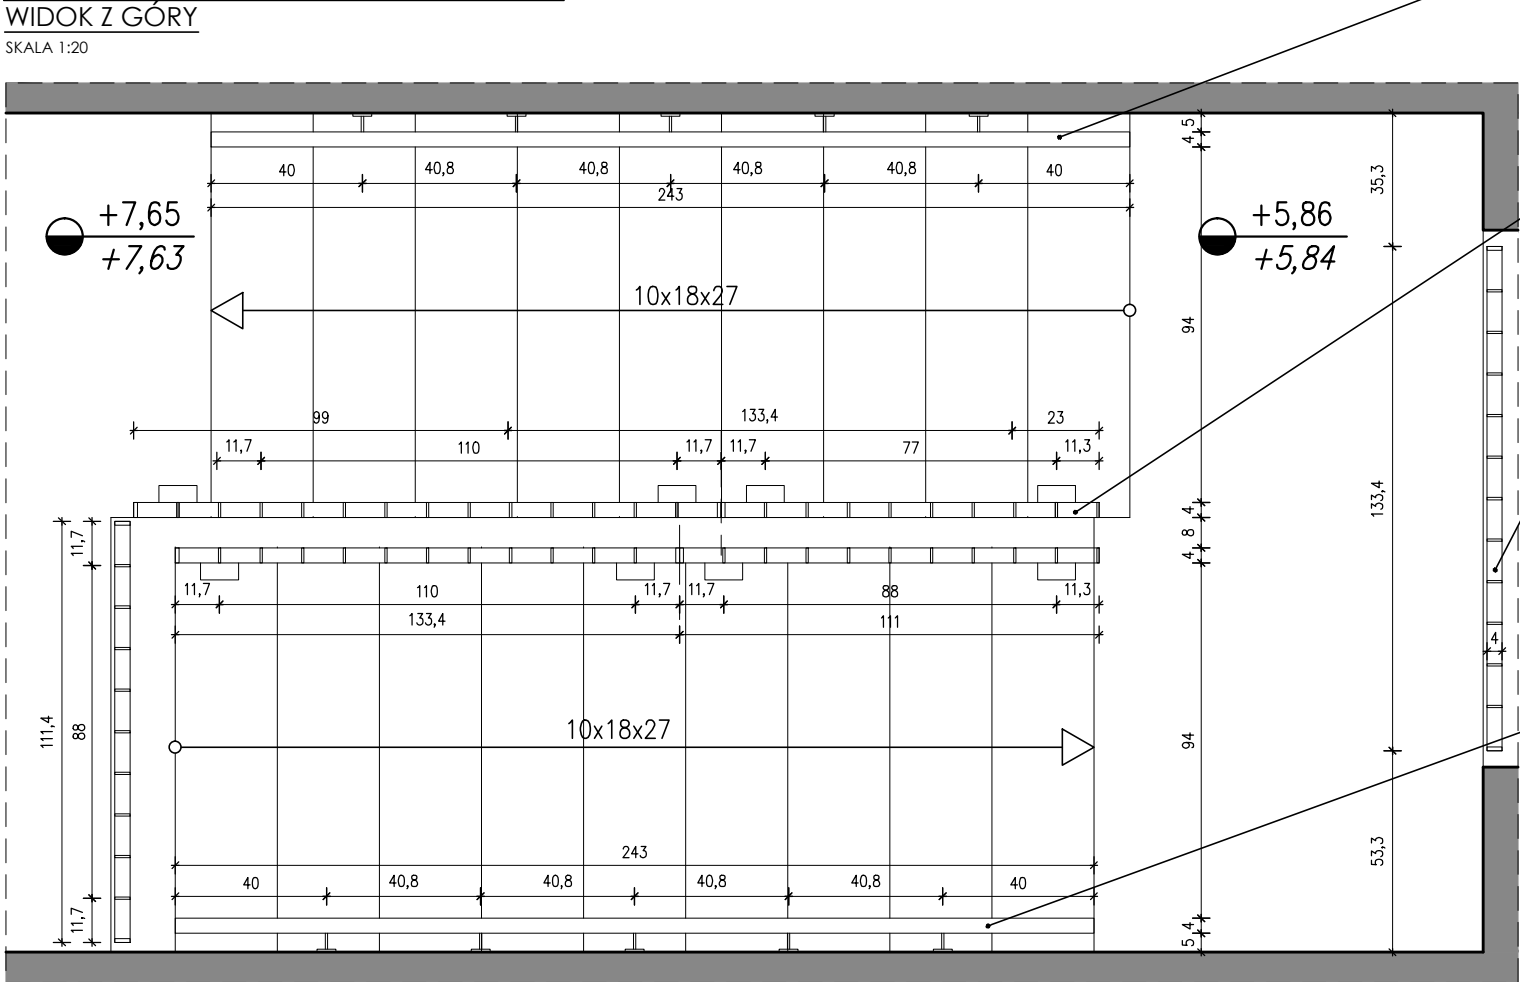

WIDOK Z BOKU


SKALA 1:20

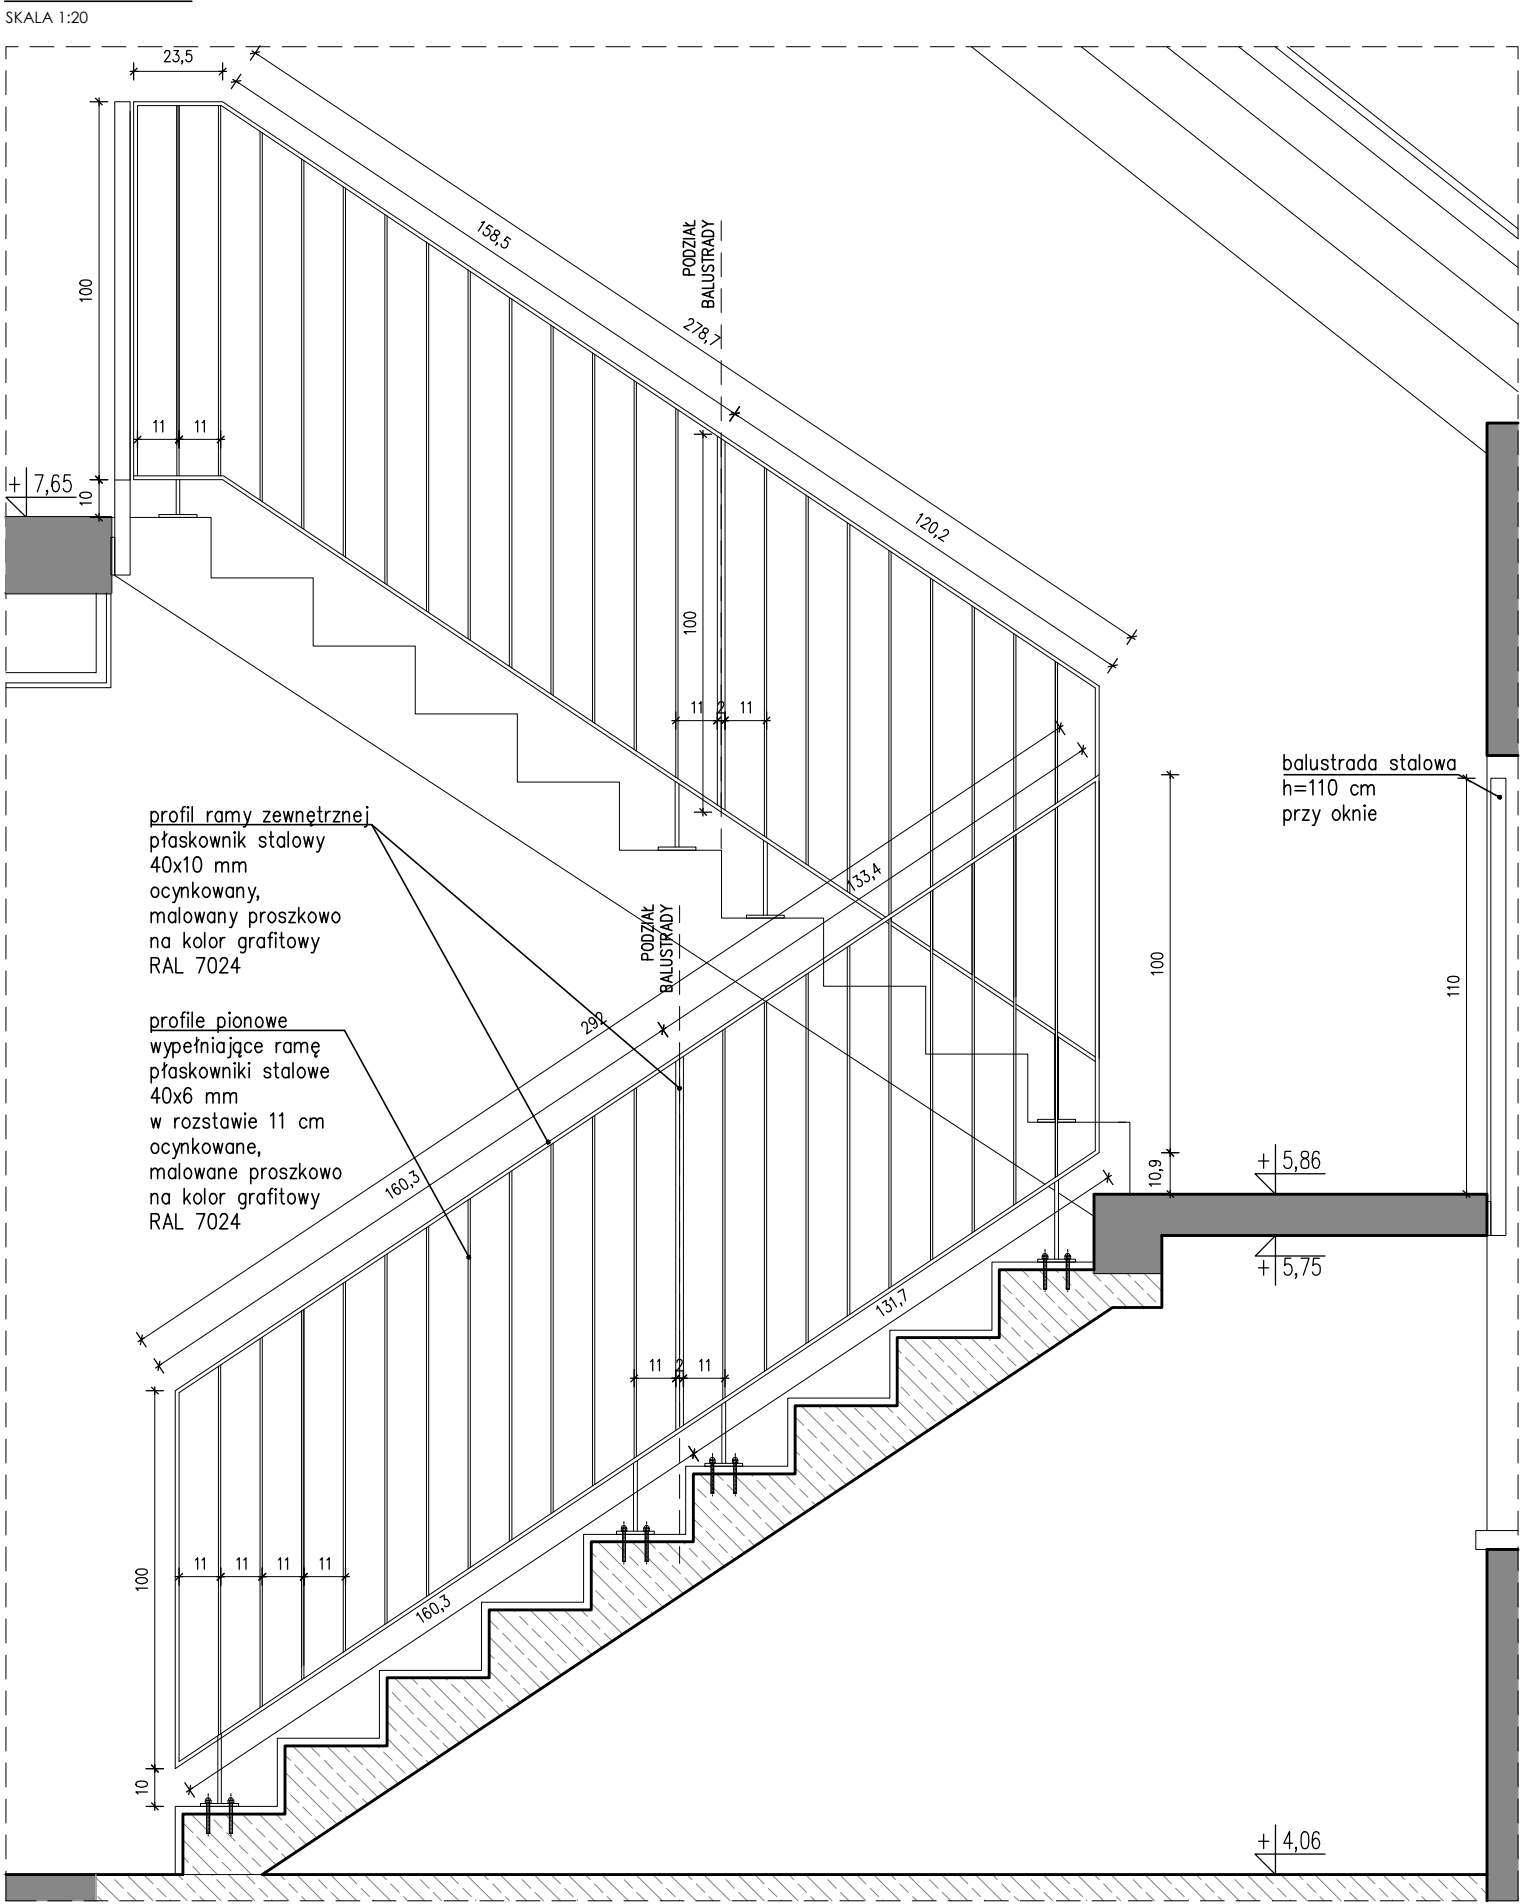

BALUSTRAŁA NA II PIĘTRZE

WIDOK Z BOKU


SKALA 1:20

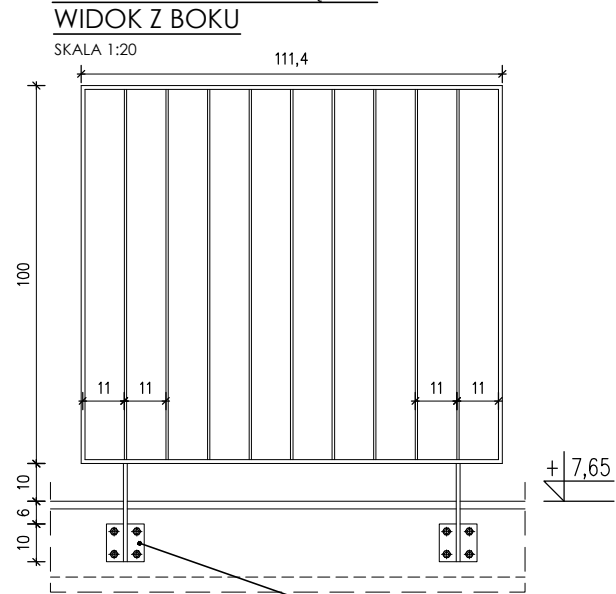

BALUSTRAŁA PRZY OKNIE


WIDOK Z BOKU

SKALA 1:20

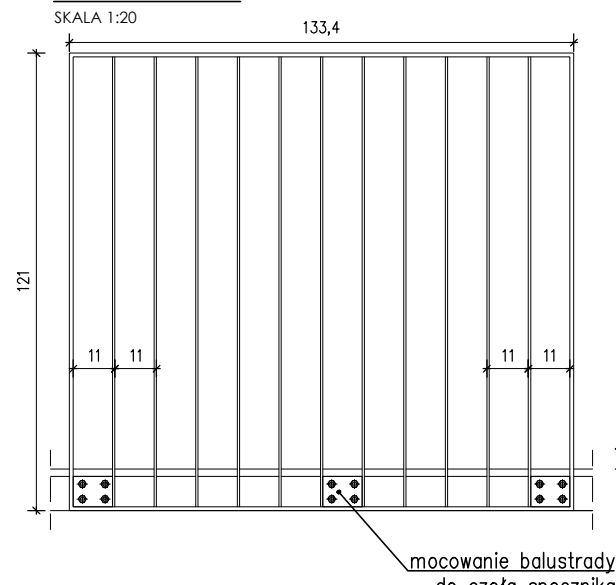


DETAL MOCOWANIE BALUSTRAŁY DO CZOŁA SPOCZNIKA - TYP 2

SKALA 1:2 (mm)

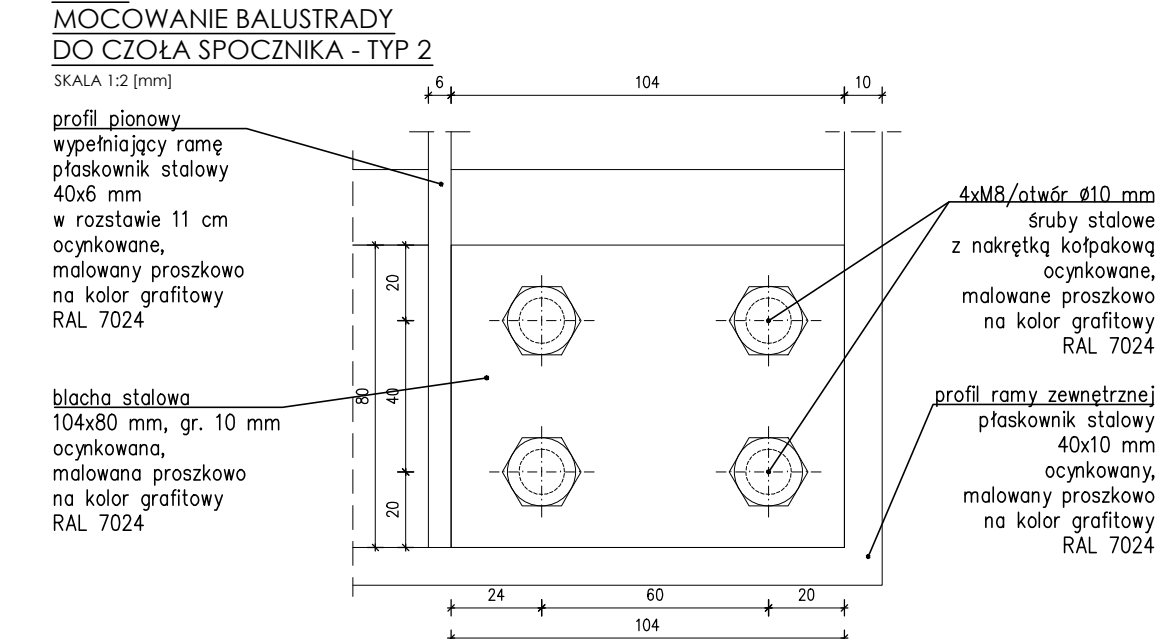


DETAL MOCOWANIE PORĘCZY DO ŚCIANY

SKALA 1:2 (mm)

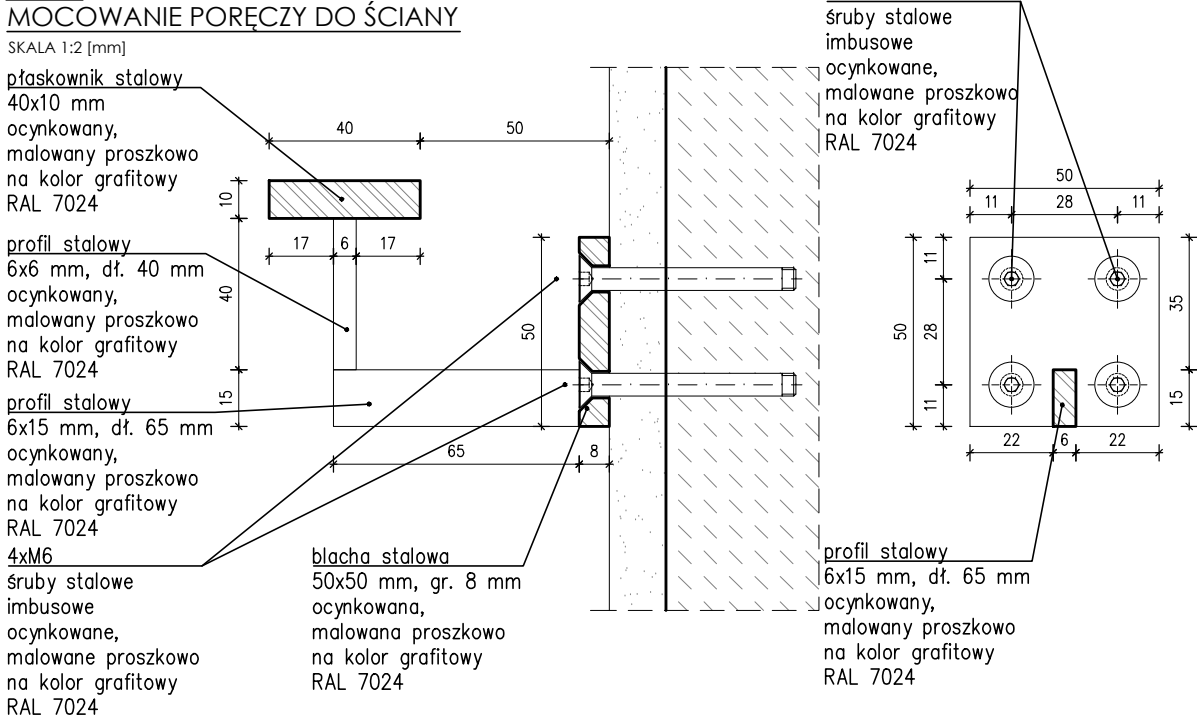


DETAL MOCOWANIE BALUSTRAŁY DO STOPNIA

SKALA 1:2 (mm)

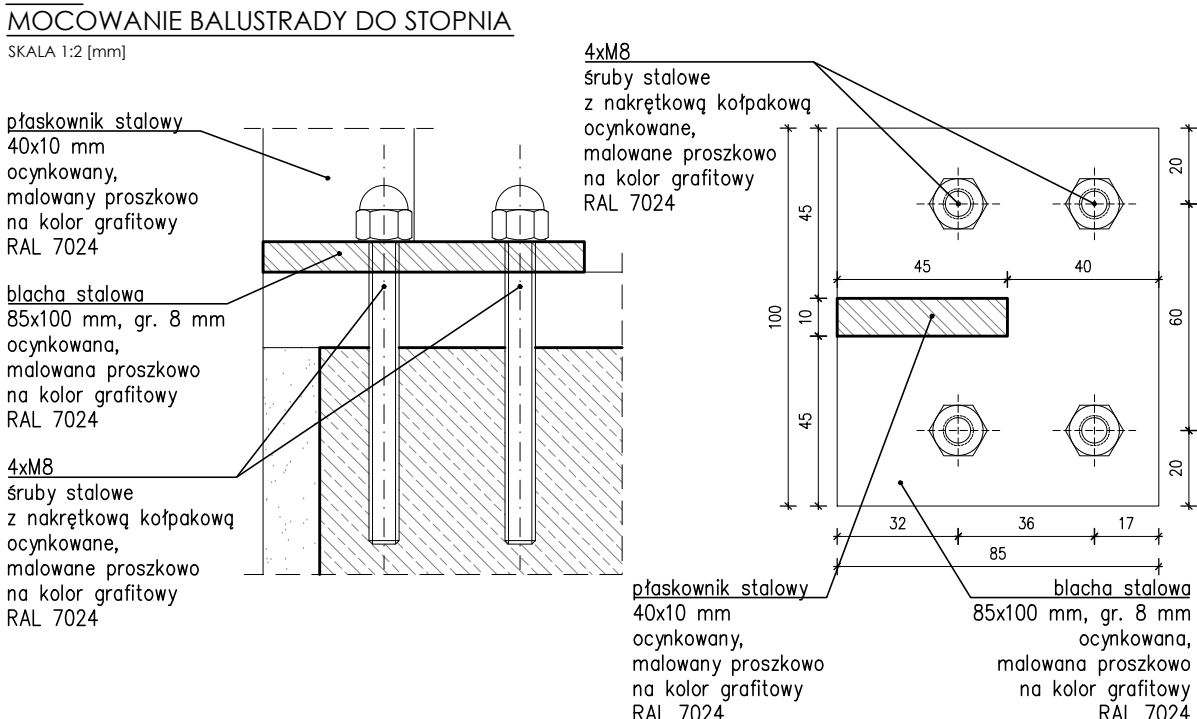

DETAL MOCOWANIE BALUSTRAŁY DO CZOŁA SPOCZNIKA - TYP 1

SKALA 1:2 (mm)

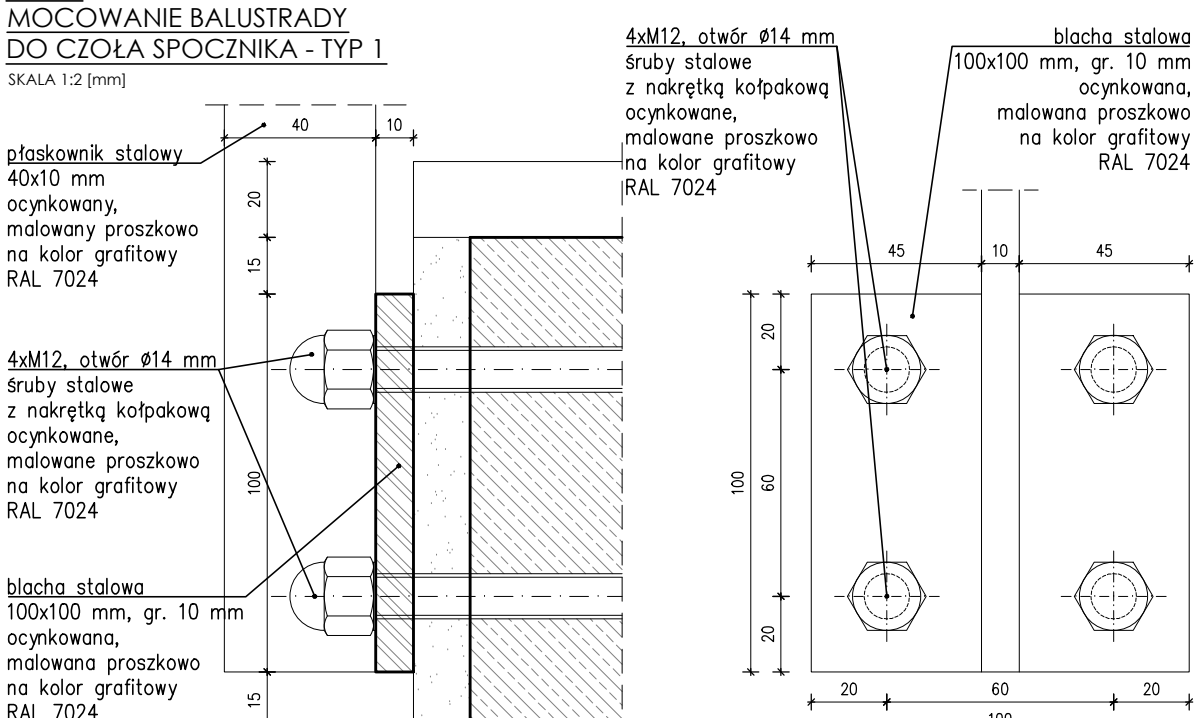


UWAGI SZCZEGÓLNE:

- poręcze przy schodach i pochylniach powinny być oddalone o 0,05 m od ścian, do których są mocowane,
- balustrady nie powinny mieć ostro zakończonych elementów,
- cięcie elementów stalowych: brzozy po cięciu powinny być czyste, bez naderwań, grądu i zadziorów, żuźla, nacieków i rozprysków metalu; miejscowe nierówności zaleca się wyszlifować;
- spawanie elementów stalowych: kąt ukosowania, połączenie i wielkość progu, wymiary rowka oraz dopuszczalne odchyłki przyjmuje się według właściwych norm spawalniczych.

UWAGI OGÓLNE:

- jako nadzór nadzoru należy traktować branżę architektoniczną,
- rysunki rozpatrywać łącznie,
- projekt należy rozpatrywać całościowo wraz z opisem technicznym i rysunkami branżowymi; wszystkie elementy ujęte w opisie technicznym, a nie ujęte na rysunkach lub odwrotnie należy traktować tak jakby były ujęte w obu częściach dokumentacji projektowej,
- przed przystąpieniem do robót sprawdzić w odpowiednich projektach roboty związane; ewentualne wady koordynacji przedstawić nadzoru autorskiemu przed przystąpieniem do robót; prowadzenie robót w przypadku stwierdzenia wad koordynacji projektu jest zabronione; w szczególności zabronione jest prowadzenie robót w oparciu o dokumentację jednej branży bez sprawdzenia ich odniesień do architektury,
- do wykonania należy zastosować materiały i wyroby dopuszczone do obrotu i stosowania w budownictwie na terenie RP i EU,
- całość prac należy wykonać zgodnie z zasadami sztuki budowlanej, obowiązującymi przepisami sanitarnymi, BHP i p.p.o., obowiązującymi polskimi normami, normami branżowymi, instrukcjami producentów oraz obowiązującymi warunkami wykonania i odbioru robót,
- roboty nieujęte w dokumentacji, a wynikające z technologii budowy, zastosowania materiałów lub montażu urządzeń winny być uwzględnione w kosztorysie ofertowym Wykonawcy; brak ich wyszczególnienia w dokumentacji nie może stanowić podstawy do rozszerzenia finansowych Wykonawcy w stosunku do Inwestora lub Biura Projektów,
- wykonawca jest zobowiązany do dokonania obmiaru robót, na podstawie którego dokonywany będzie zakup określonych ilości materiałów, wszystkie materiały i systemy są produktami sugerowanymi i może nastąpić ich zamiana na produkt inny pod warunkiem, że będzie równoważny; równoważny oznacza: taki sam lub lepszy pod względem technicznym, ilościowym, jakościowym i estetycznym,
- wszystkie wymiary, poświadczony i specyfikacje należy sprawdzić przed rozpoczęciem budowy, dokonaniem zamówień,
- elementy wykończające obiekt, w tym elewacje, należy przedstawić w formie prób kolorystyczno-materiałowych do akceptacji Głównego Projektanta w trakcie nadzoru autorskiego,
- jakiegokolwiek wątpliwości lub niejasności należy wyjaśnić z Głównym Projektantem.

SCHEMAT PODZIAŁU BUDYNKU

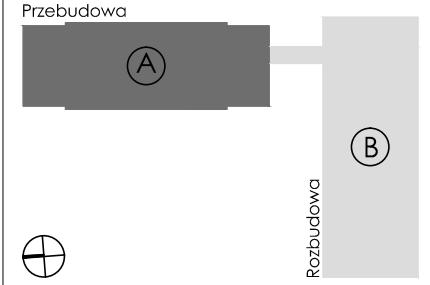

PROJEKT WYKONAWCZY

Projekt stanowi własność intelektualną firmy: R3D3 Pracownia Architektoniczna Grzegorz Ziętek. Wszelkie prawa, w tym prawa autorskie, zastrzeżone. Opracowywanie, kopiowanie i wykorzystywanie bez pisemnej zgody pracowni zabronione.

PROJEKTANT: mgr inż. arch. Grzegorz Ziętek nr upr. PO/KK/423/2011

SPRAWDZAJĄCY: mgr inż. arch. Patryk Pniwski nr upr. PO/KK/287/2009

OPRACOWUJĄCY: mgr inż. arch. Anna Sokalska mgr inż. arch. Joanna Tłaga-Dąbrowska inż. arch. Michał Molewicz mgr inż. arch. Agnieszka Ziolkowska

OBIEKT: ROZBUDOWA, PRZEBUDOWA WRAZ ZE ZMIANĄ SPOSOBU UŻYTKOWANIA BUDYNKU BYŁEJ SZKOŁY PRZEMIANOWANEGO NA EDUKACYJNY INKUBATOR PRZEDSIĘBIORCZOŚCI W ZDZIWÓJU NOWYM I ZDZIWÓJU STARYM JAKO SPOSOB NA REWITALIZACJĘ TERENÓW WYSIEDLANYCH PRZEZ NIEMIECKIEGO OKUPANTA W CZASIE II WOJNY ŚWIATOWEJ

LOKALIZACJA: dz. nr 129/4, 130; obr. 0051 Zdzivów Nowy dz. nr 10; obr. 0052 Zdzivów Stary gm. Chorzele, powiat Przyski

PRZEDMIOT RYSUNKU: CZEŚĆ BUDYNKU A, DETAL - KLATKA SCHODOWA MIĘDZY OSIAMI 2' I 3'

BRANŻA: ARCHITEKTURA SKALA: 1:2, 1:10, 1:20

DATA: styczeń 2018 NR RYSUNKU: D-6