STAROSTWO POWIATOWE
w Przasnyszu
ul. Św. St. Kostki 8
06-300 Przasnysz

Zał. nr 1

MAPA DOKUMENTACYJNA. Skala 1:500.
Temat: PRZASNYSZ, ul. Mazowiecka 25- hala sportowa z płytą sztucznego lodowiska.

Objaśnienia:

- O 1-miejsce wykonania wiercenia i jego numer
- ▲ 1 -miejsce wykonania i numer sondowania ITB-ZW
- 1 - linia przebiegu i numer przekroju geotechnicznego
- - zarys projektowanego obiektu

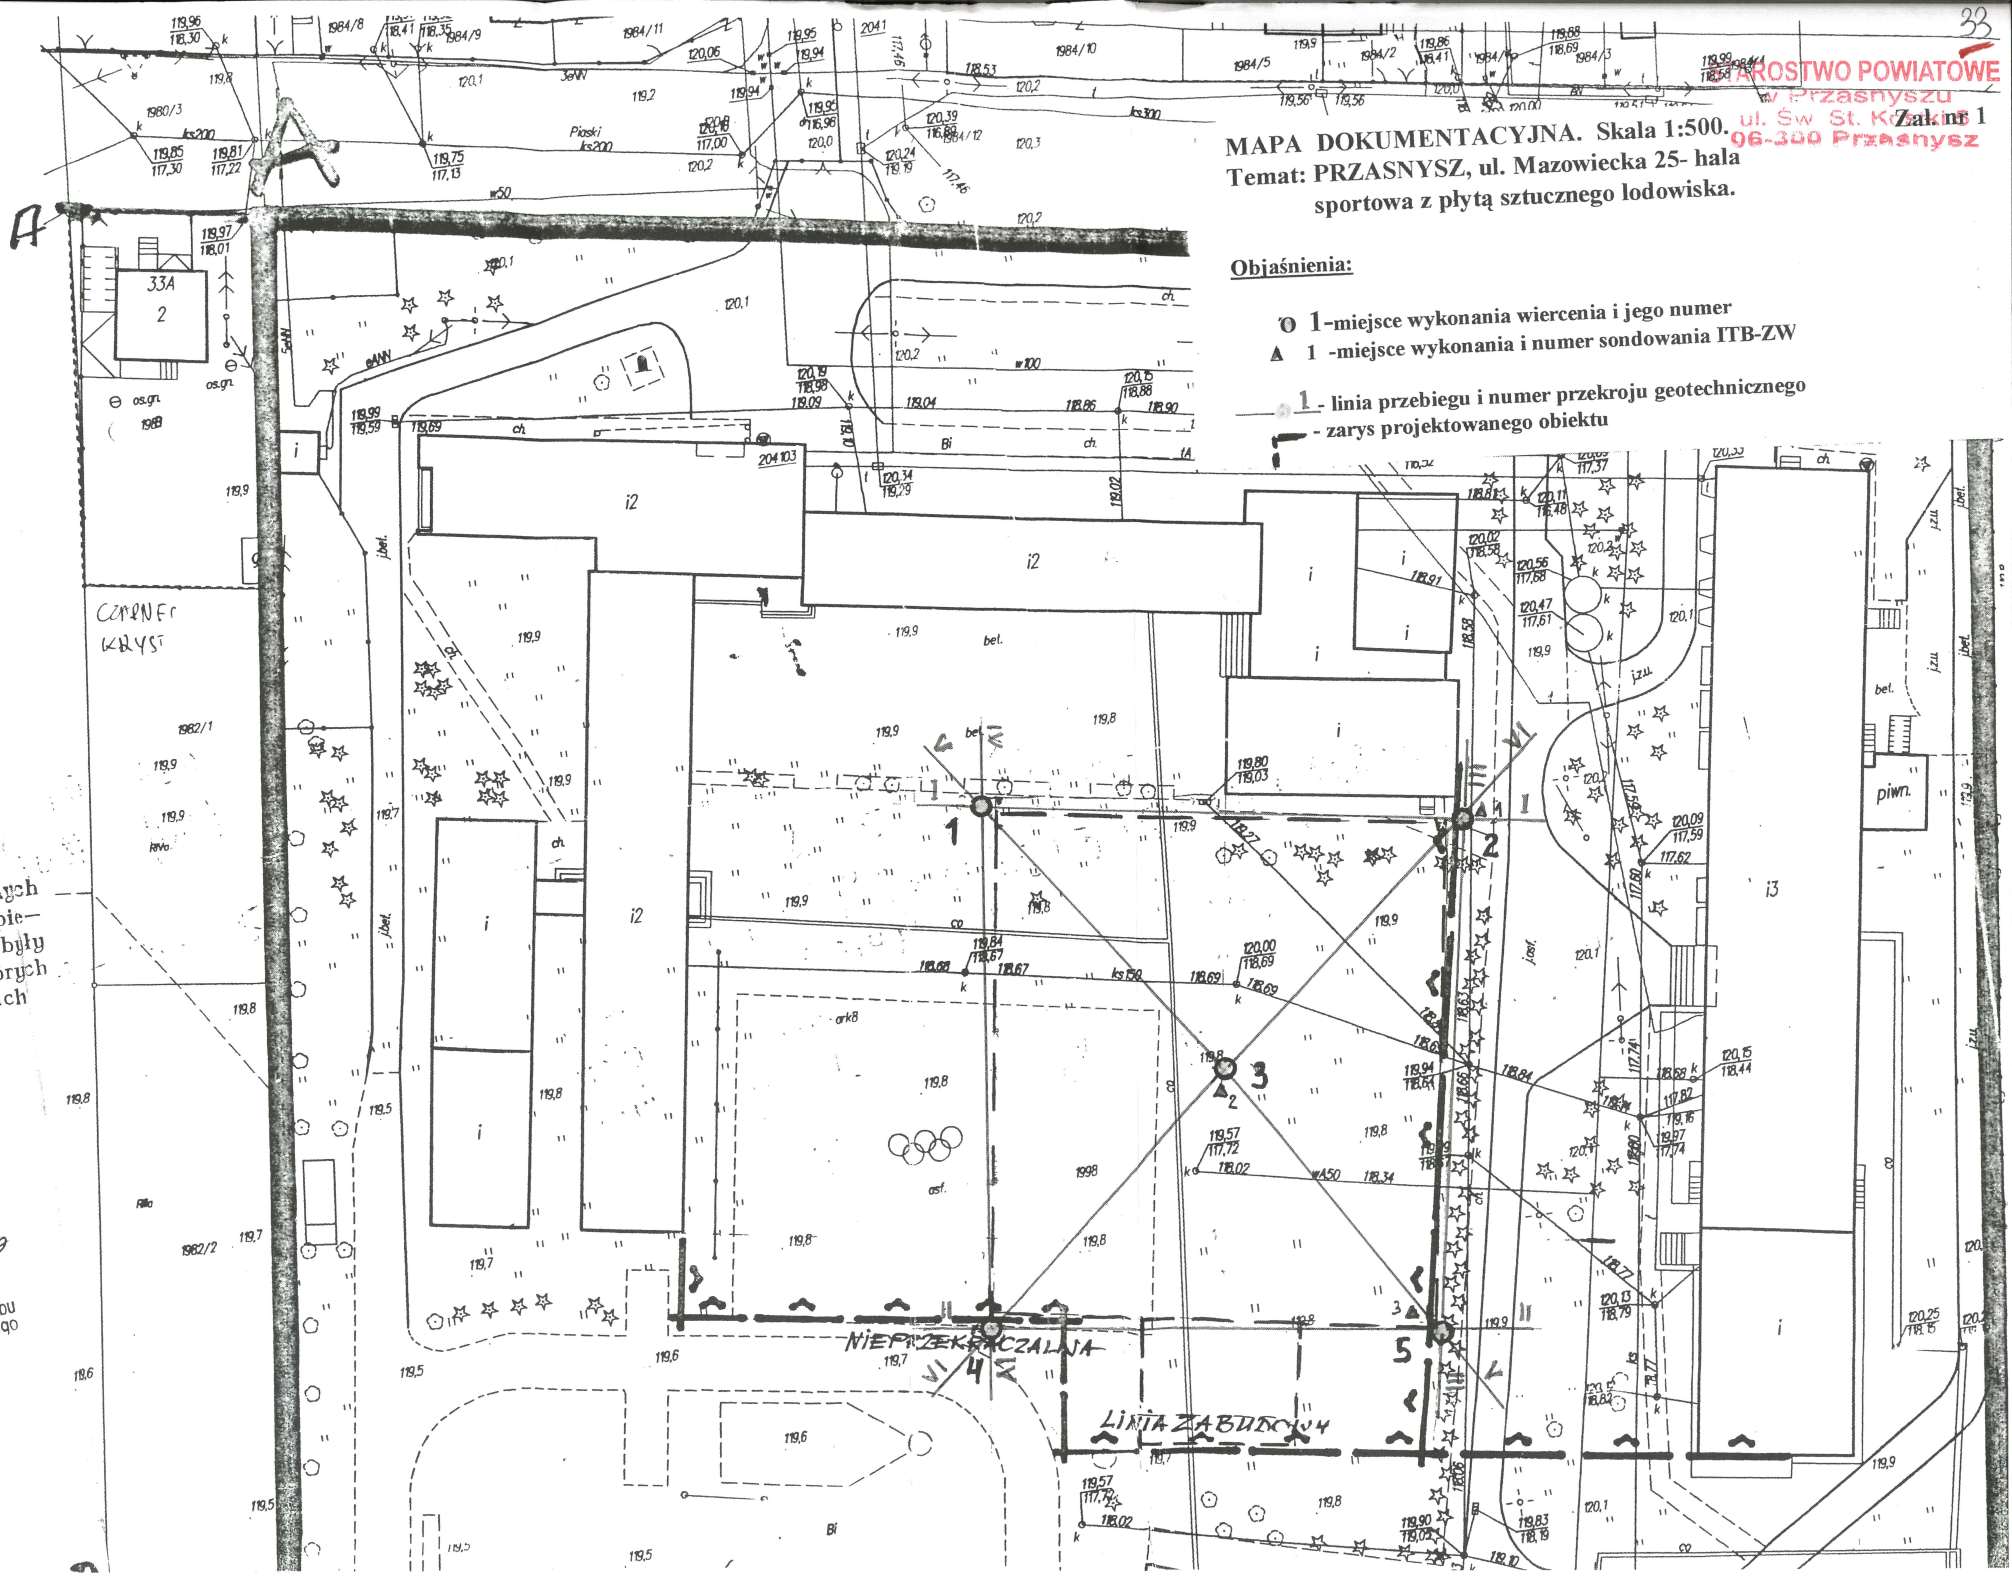

NY
n 16033
ezny
(0-478) 35-49
580044690

23.04.2003 r.

OJEKTOWYCH

ienia w terenie innych
na niniejszej mapie-
ych, które nie były
taryzacji lub o których
cji w instytucjach

POWIATOWE
NYSZU
Kartografii, Katastru
chomościami
lność z oryginałem
2037/2003
23 p. STAROST
Anna Czaplicka
pektor ds. powiatowego zasobu
eodezyjnego i kartograficznego

ym. 46x42m