



LOKALIZACJA	TABLICA ZASILAJĄCA TAV											
NUMER OBWODU	TAV-10	TAV-11	TAV-12	TAV-13	TAV-14	TAV-15	TAV-16	TAV-17	TAV-18	TAV-19	TAV-20	TAV-21
NAZWA OBWODU	Ekran akustyczny	Most oświetleniowy MOS1	Most oświetleniowy MOS2	Most oświetleniowy MOS3	Most oświetleniowy MOS4	Ustroje akustyczne UAM1÷4	Ustroje akustyczne UAM5÷7	Ustroje akustyczne UAM8÷11	Ustroje akustyczne UAM12÷14	Ustroje akustyczne UAM15÷19		
MOC ZAINST.	0,5	1,0	1,2	0,7	0,7	0,5	0,5	0,5	0,5	0,5		
PRĄD OBC.	2,2	4,5	5,2	3,0	3,0	2,2	2,2	2,2	2,2	2,2		

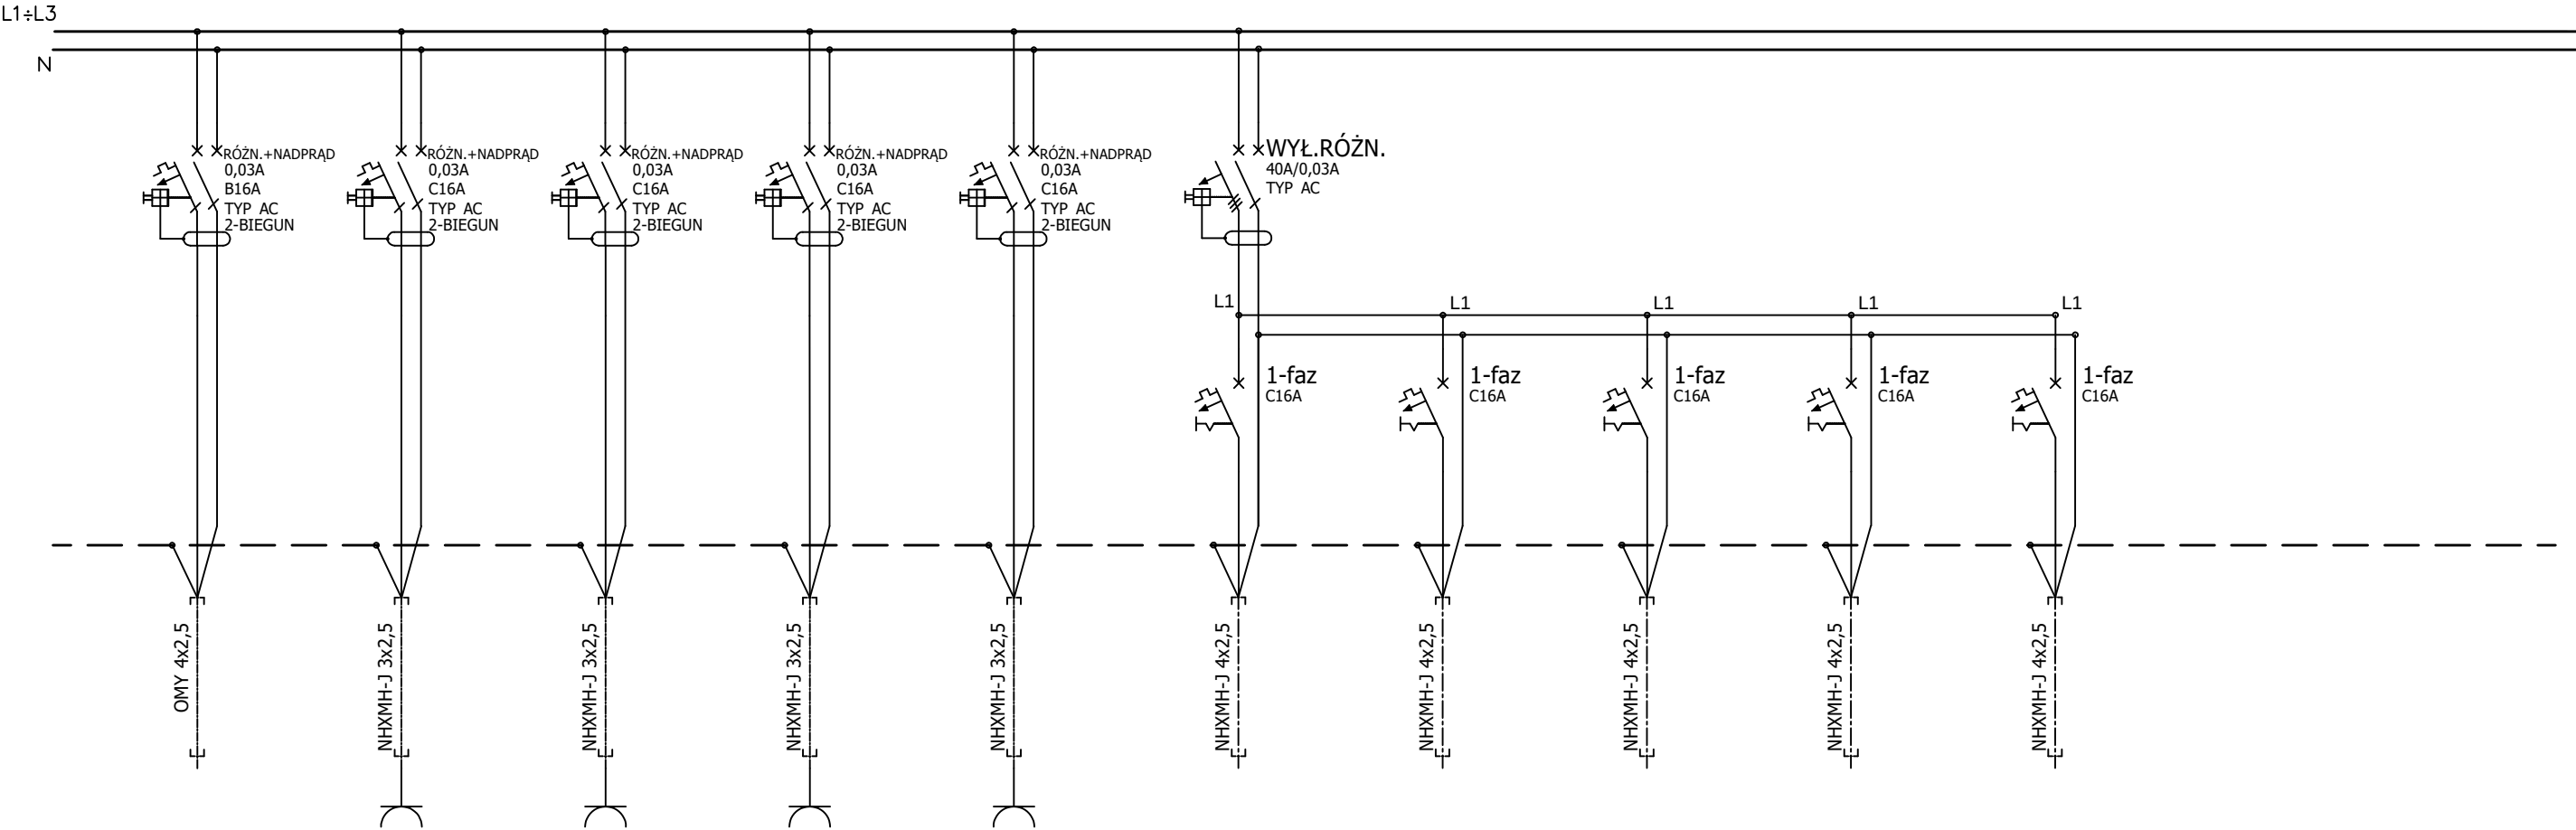

Środek dodatkowej ochrony przeciwporażeniowej:
SZYBKIE WYŁĄCZENIE
Układ sieci: TNS

Inwestor: POWIAT PRZASNYSKI UL. ŚW. STANISŁWA KOSTKI 5 06-300 PRZASNYSZ				Jednostka projektowa: PROFIL STUDIO ARCHTEKTONICZNE REALIZACJA INWESTYCJI			
Temat projektu: „INSTALACJA PROJEKCJI 3D WRAZ Z NAGŁOŚNIENIEM DLA ZADANIA „PRZEBUDOWA Z ROZBUDOWĄ (MODERNIZACJA) BUDYNKU SZKOŁY ROLNICZEJ DLA POTRZEB SZKOŁY MUZYCZNEJ I STOPNIA W PRZASNYSZU”- PROJEKT POD NAZWĄ „WZMOCNIENIE POTENCJAŁU KULTURALNEGO POWIATU PRZASNYSKIEGO POPRZECZ DOSTOSOWANIE ISTNIEJĄCEGO OBIEKTU SZKOŁY ROLNICZEJ DO NOWYCH FUNKCJI KULTURALNYCH POWIATU, W TYM SZKOŁY MUZYCZNEJ I STOPNIA W PRZASNYSZU ”				Projektował: mgr inż Tomasz Gliniecki SLK/5096/PWOE/14	Specjalność: Elektryczna	Podpis:	Data: 09.2017
Nazwa rysunku: Tablica zasilajaca TAV. Schemat strukturalny				stadium PW	nr rys. E-01	Ark. / l.ark 2 / 3	Rew.: 0

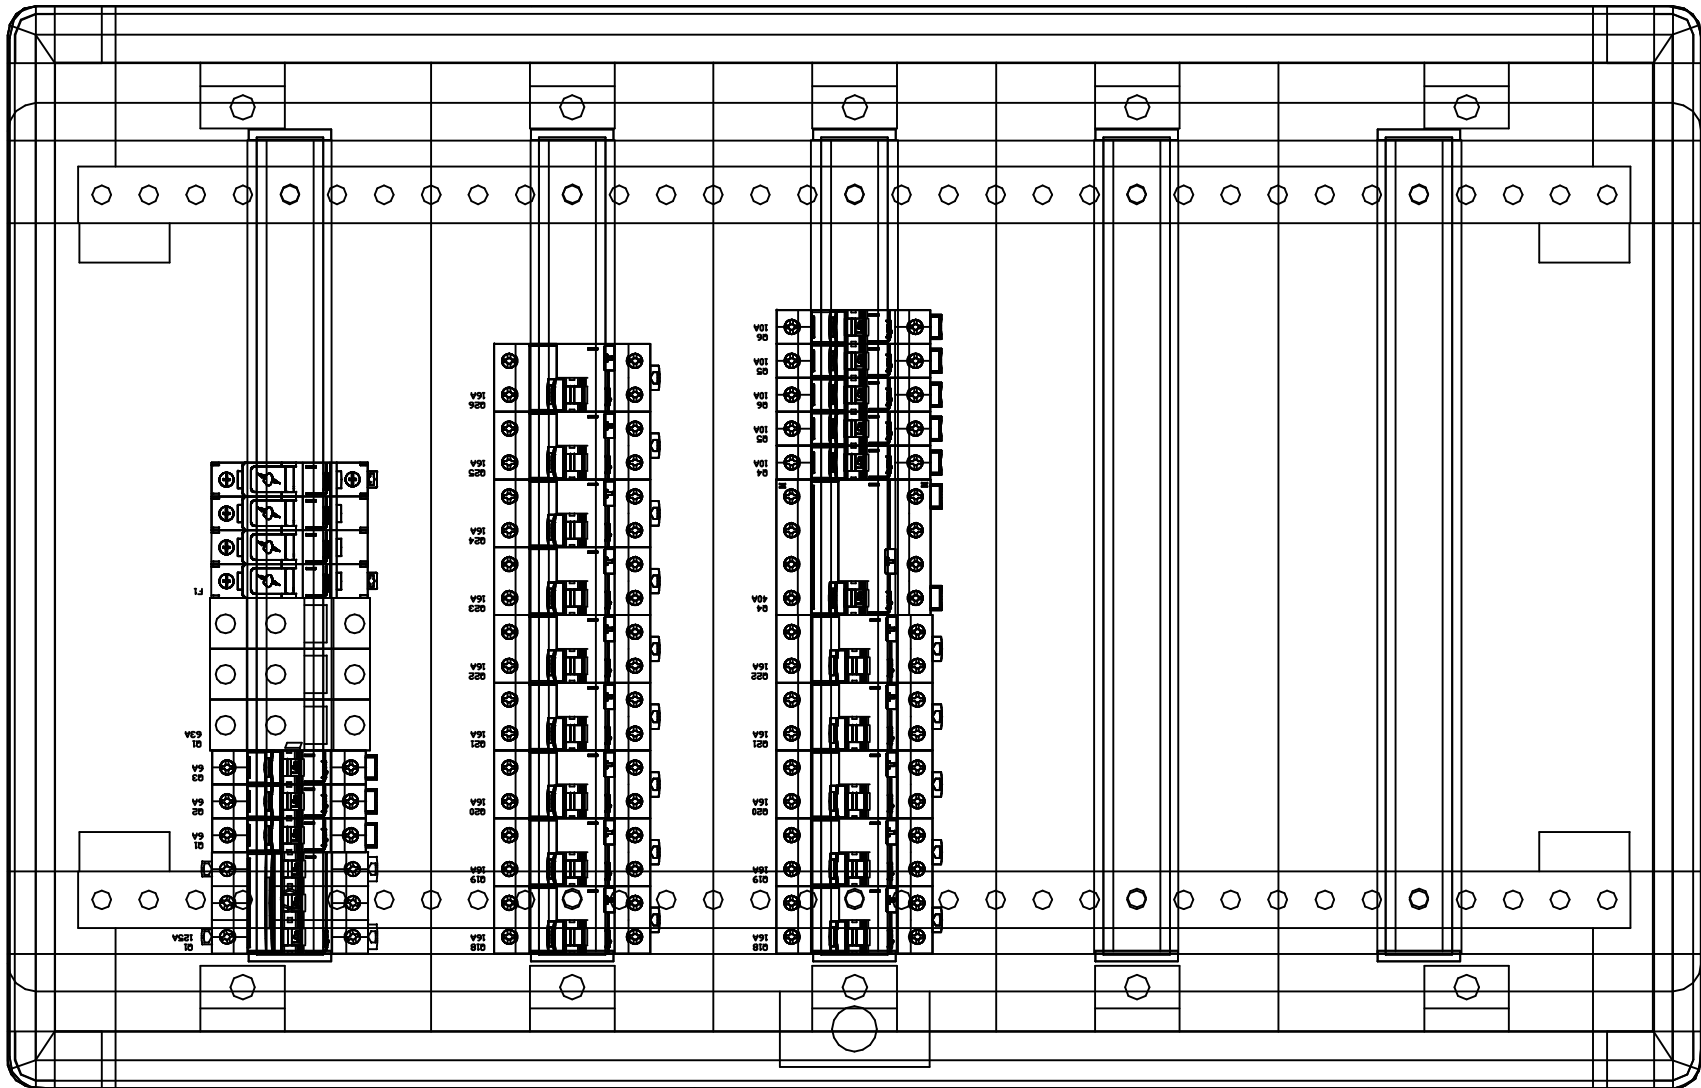

Rozdzielnica do zabudowy
we wnęce
min. IP4X
wym. min. 1050x575x190
(wys. x szer. x głęb)
W tablicy przewidzieć około
rezerwę miejsca na 36
modułów (doposażenie w
elementy sterowania przez
branżę technologii)

Inwestor: POWIAT PRZASNYSKI UL. ŚW. STANISŁWA KOSTKI 5 06-300 PRZASNYSZ		Jednostka projektowa: PROFIL STUDIO ARCHTEKTONICZNE REALIZACJA INWESTYCJI			
Temat projektu: „INSTALACJA PROJEKCJI 3D WRAZ Z NAGŁOŚNIENIEM DLA ZADANIA „PRZEBUDOWA Z ROZBUDOWĄ (MODERNIZACJA) BUDYNKU SZKOŁY ROLNICZEJ DLA POTRZEB SZKOŁY MUZYCZNEJ I STOPNIA W PRZASNYSZU”- PROJEKT POD NAZWĄ „WZMOCNIENIE POTENCJAŁU KULTURALNEGO POWIATU PRZASNYSKIEGO POPRZECZ DOSTOSOWANIE ISTNIEJĄCEGO OBIEKTU SZKOŁY ROLNICZEJ DO NOWYCH FUNKCJI KULTURALNYCH POWIATU, W TYM SZKOŁY MUZYCZNEJ I STOPNIA W PRZASNYSZU ”		44-100 Gliwice ul. Lipowa 12			
Projektował: mgr inż Tomasz Gliniecki SLK/5096/PWOE/14		Specjalność: Elektryczna	Podpis:	Data: 09.2017	
Nazwa rysunku: Tablica zasilajaca TAV. Schemat strukturalny		Specjalność:	Podpis:	Ark. / l.ark 3 / 3	
stadium PW	nr rys. E-01	Rew.: 0			