



LOKALIZACJA	TABLICA ZASILAJĄCA RG											
NUMER OBWODU	RG- P3	RG-	RG-	RG-		RG-1		RG-1.1	RG-1.2	RG-1.3		
NAZWA OBWODU	Pompa nr 3	rezerwa	rezerwa	rezerwa		Zasilanie drobnych odpływów		Oświetlenie pom. 1÷2	rezerwa	rezerwa		
MOC ZAINST.	41,3					-		0,55	-	-		
PRĄD OBC.	67,9					-		2,4	-	-		

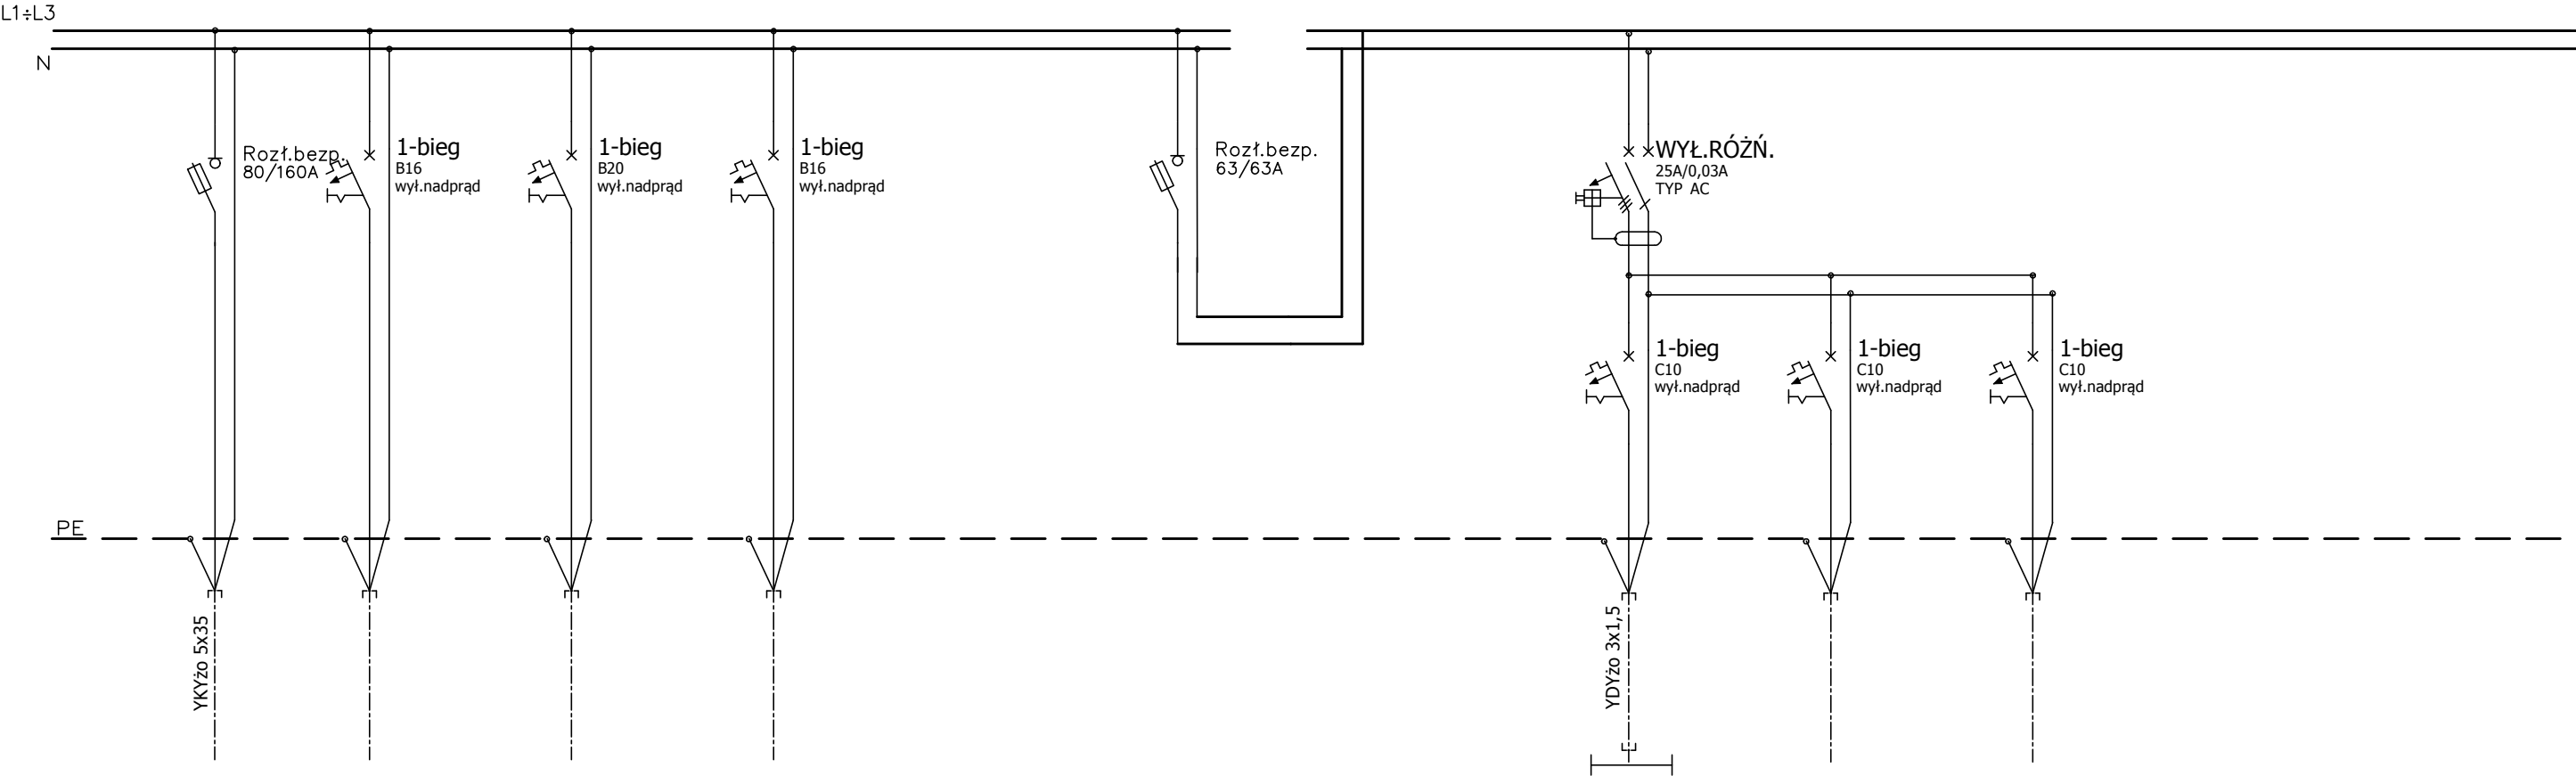

Środek dodatkowej ochrony przeciwporażeniowej:
SZYBKIE WYŁĄCZENIE
Układ sieci: TNS

Inwestor: POWIAT PRZASNYSKI UL. ŚW. STANISŁAWA KOSTKI 5 06-300 PRZASNYSZ		Jednostka projektowa: PROFIL STUDIO ARCHITEKTONICZNE REALIZACJA INWESTYCJI 44-100 Gliwice ul. Lipowa 12			
Temat projektu: „ROZBUDOWA Z PRZEBUDOWĄ WRAZ ZE ZMIANĄ SPOSOBU UŻYTKOWANIA BUDYNKU BYŁEJ SZKOŁY PRZEZNACZONEGO NA MŁODZIEŻOWY OŚRODEK WYCHOWAWCZY W ZDZIWÓJ NOWY USYTUOWANEGO na dz. nr 129/4, 130, 10 obręb 0051 ZDZIWÓJ NOWY”		projektował: mgr inż. Tomasz Gliniecki	Specjalność: Elektryczna SLK/5096/PWOE/14	Podpis:	Data: 05.2015
		sprawdził: mgr inż. Ireneusz Piwko	Specjalność: Elektryczna SLK/5094/POOE/13	Podpis:	
Nazwa rysunku: Rozdzielnica główna RG. Schemat strukturalny					
stadium PB		nr rys. E-02		Ark. / l.ark. 2 / 4	Rew.: 0

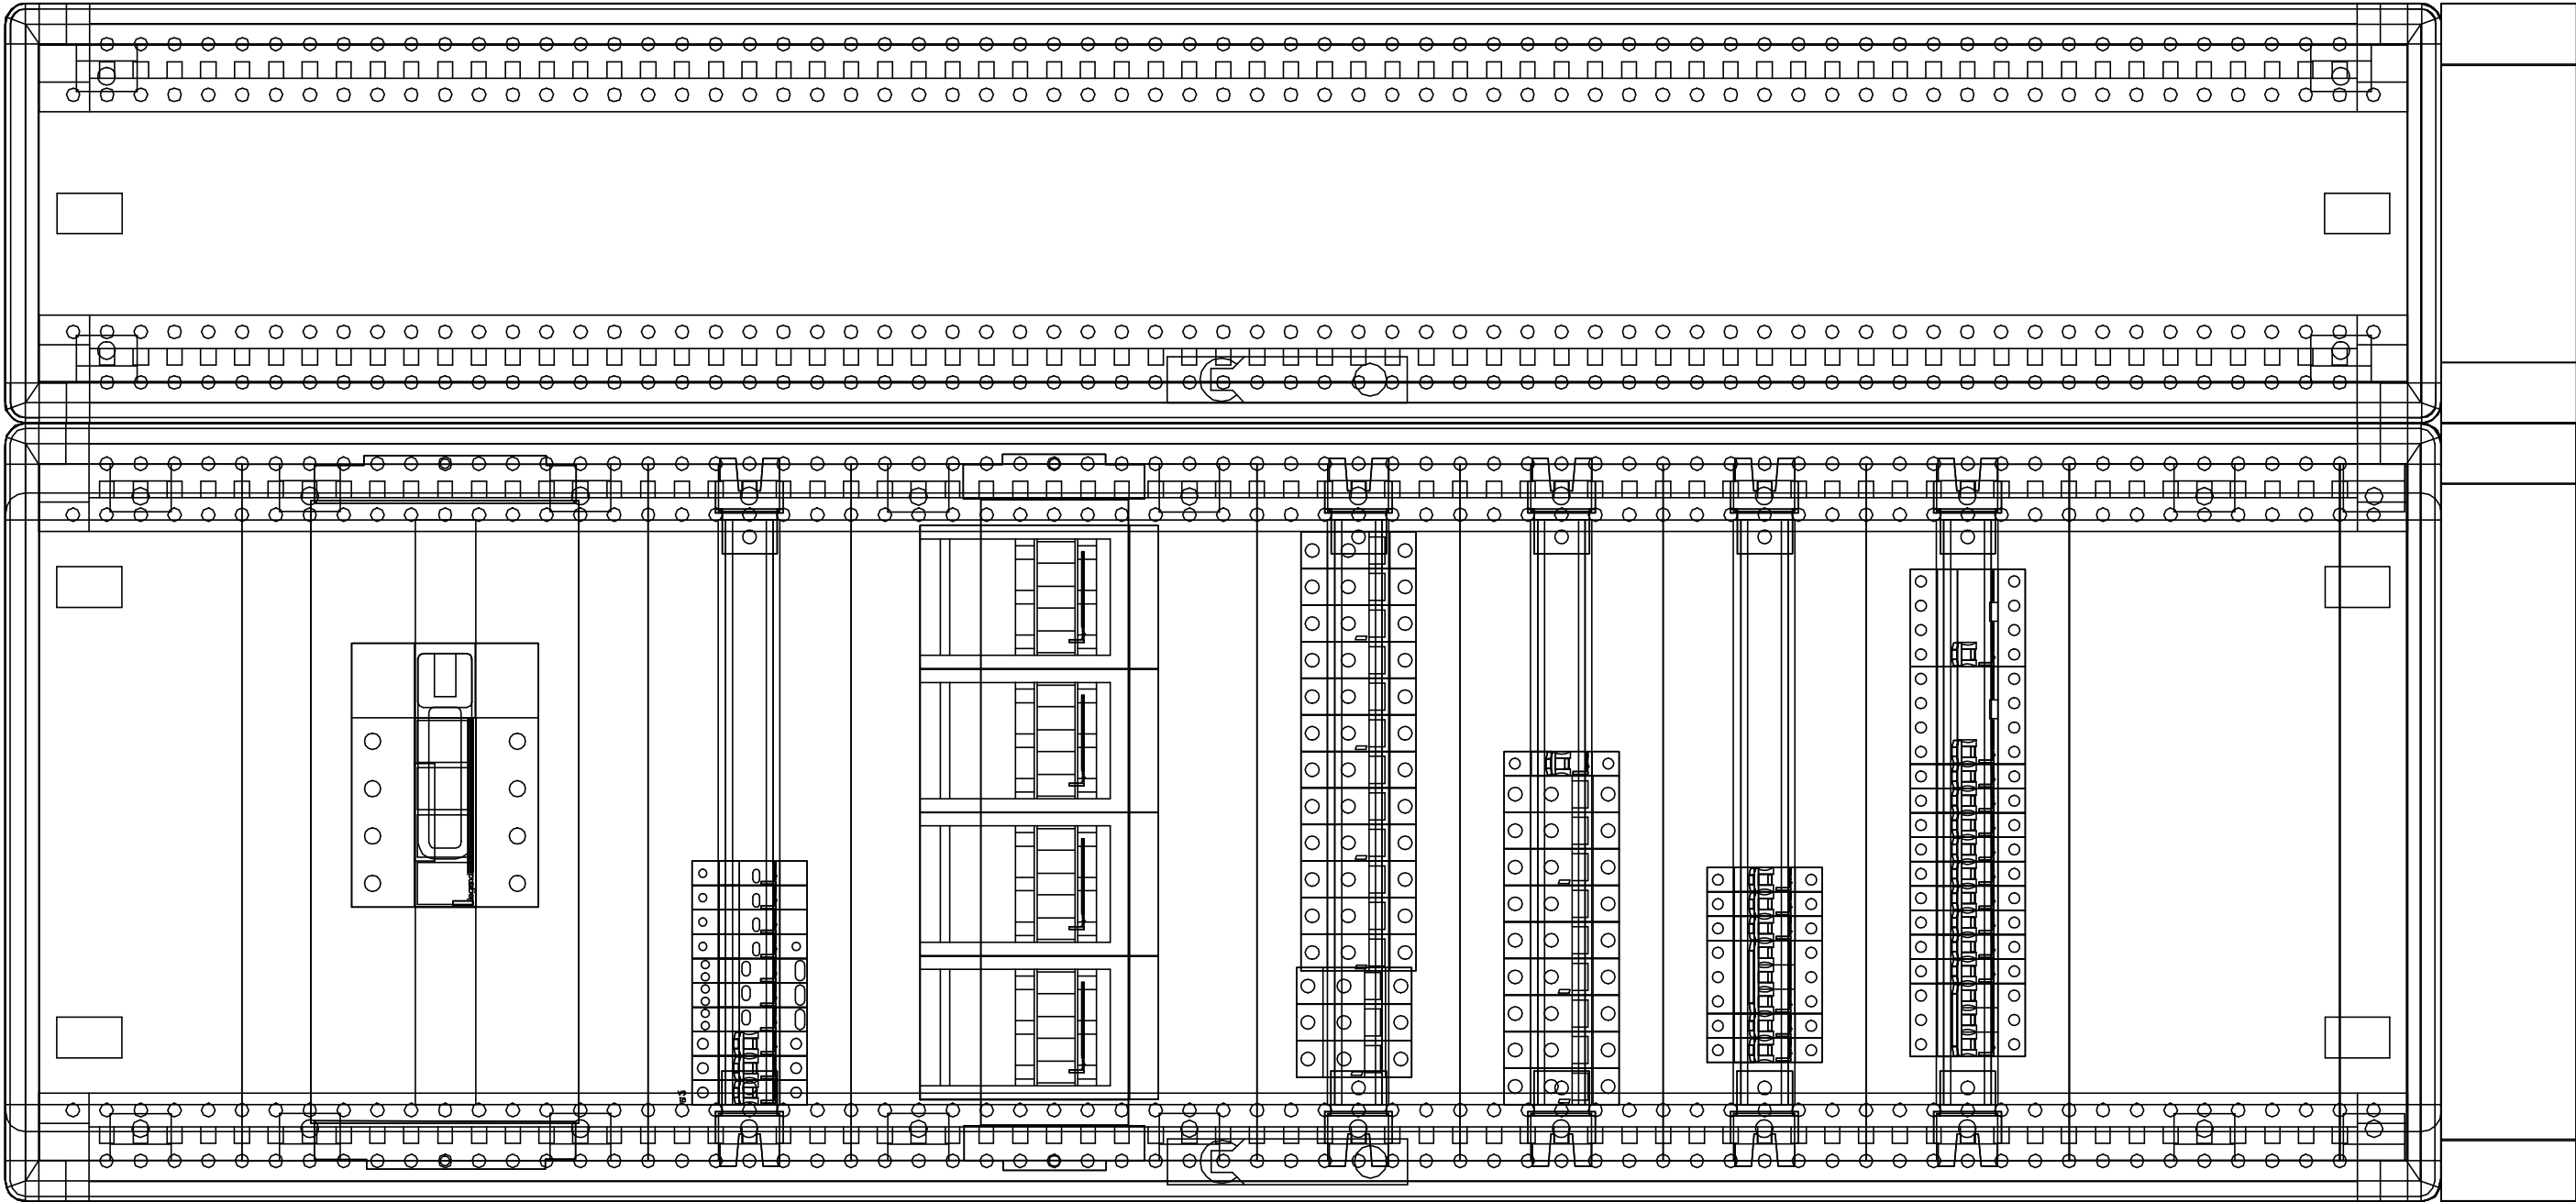

ROZDZIELNICA SZAFOWA,
Z PRZEDZIAŁEM KABLOWYM BOCZNYM,
NA COKOLE
PODEJŚCIE KABLOWE OD GÓRY
400/230VAC
WYMIARY min. 1900x885 (wys. x szer.)
IP 4X
Rezerwa montażowa min. 20%

Inwestor: POWIAT PRZASNYSKI UL. ŚW. STANISŁAWA KOSTKI 5 06-300 PRZASNYSZ		Jednostka projektowa: PROFIL STUDIO ARCHITEKTONICZNE REALIZACJA INWESTYCJI			
Temat projektu: „ROZBUDOWA Z PRZEBUDOWĄ WRAZ ZE ZMIANĄ SPOSOBU UŻYTKOWANIA BUDYNKU BYŁEJ SZKOŁY PRZEZNACZONEGO NA MŁODZIEŻOWY OŚRODEK WYCHOWAWCZY W ZDZIWÓJ NOWY USYTUOWANEGO na dz. nr 129/4, 130, 10 obręb 0051 ZDZIWÓJ NOWY”		projektował: mgr inż. Tomasz Gliniecki	Specjalność: Elektryczna SLK/5096/PWOE/14	Podpis:	Data: 05.2015
		sprawił: mgr inż. Ireneusz Piwko	Specjalność: Elektryczna SLK/5094/POOE/13	Podpis:	
		Nazwa rysunku: Rozdzielnica główna RG. Schemat strukturalny		Ark. / l.ark.	
stadium PB		nr rys. E-02		4 / 4	Rew.: 0