


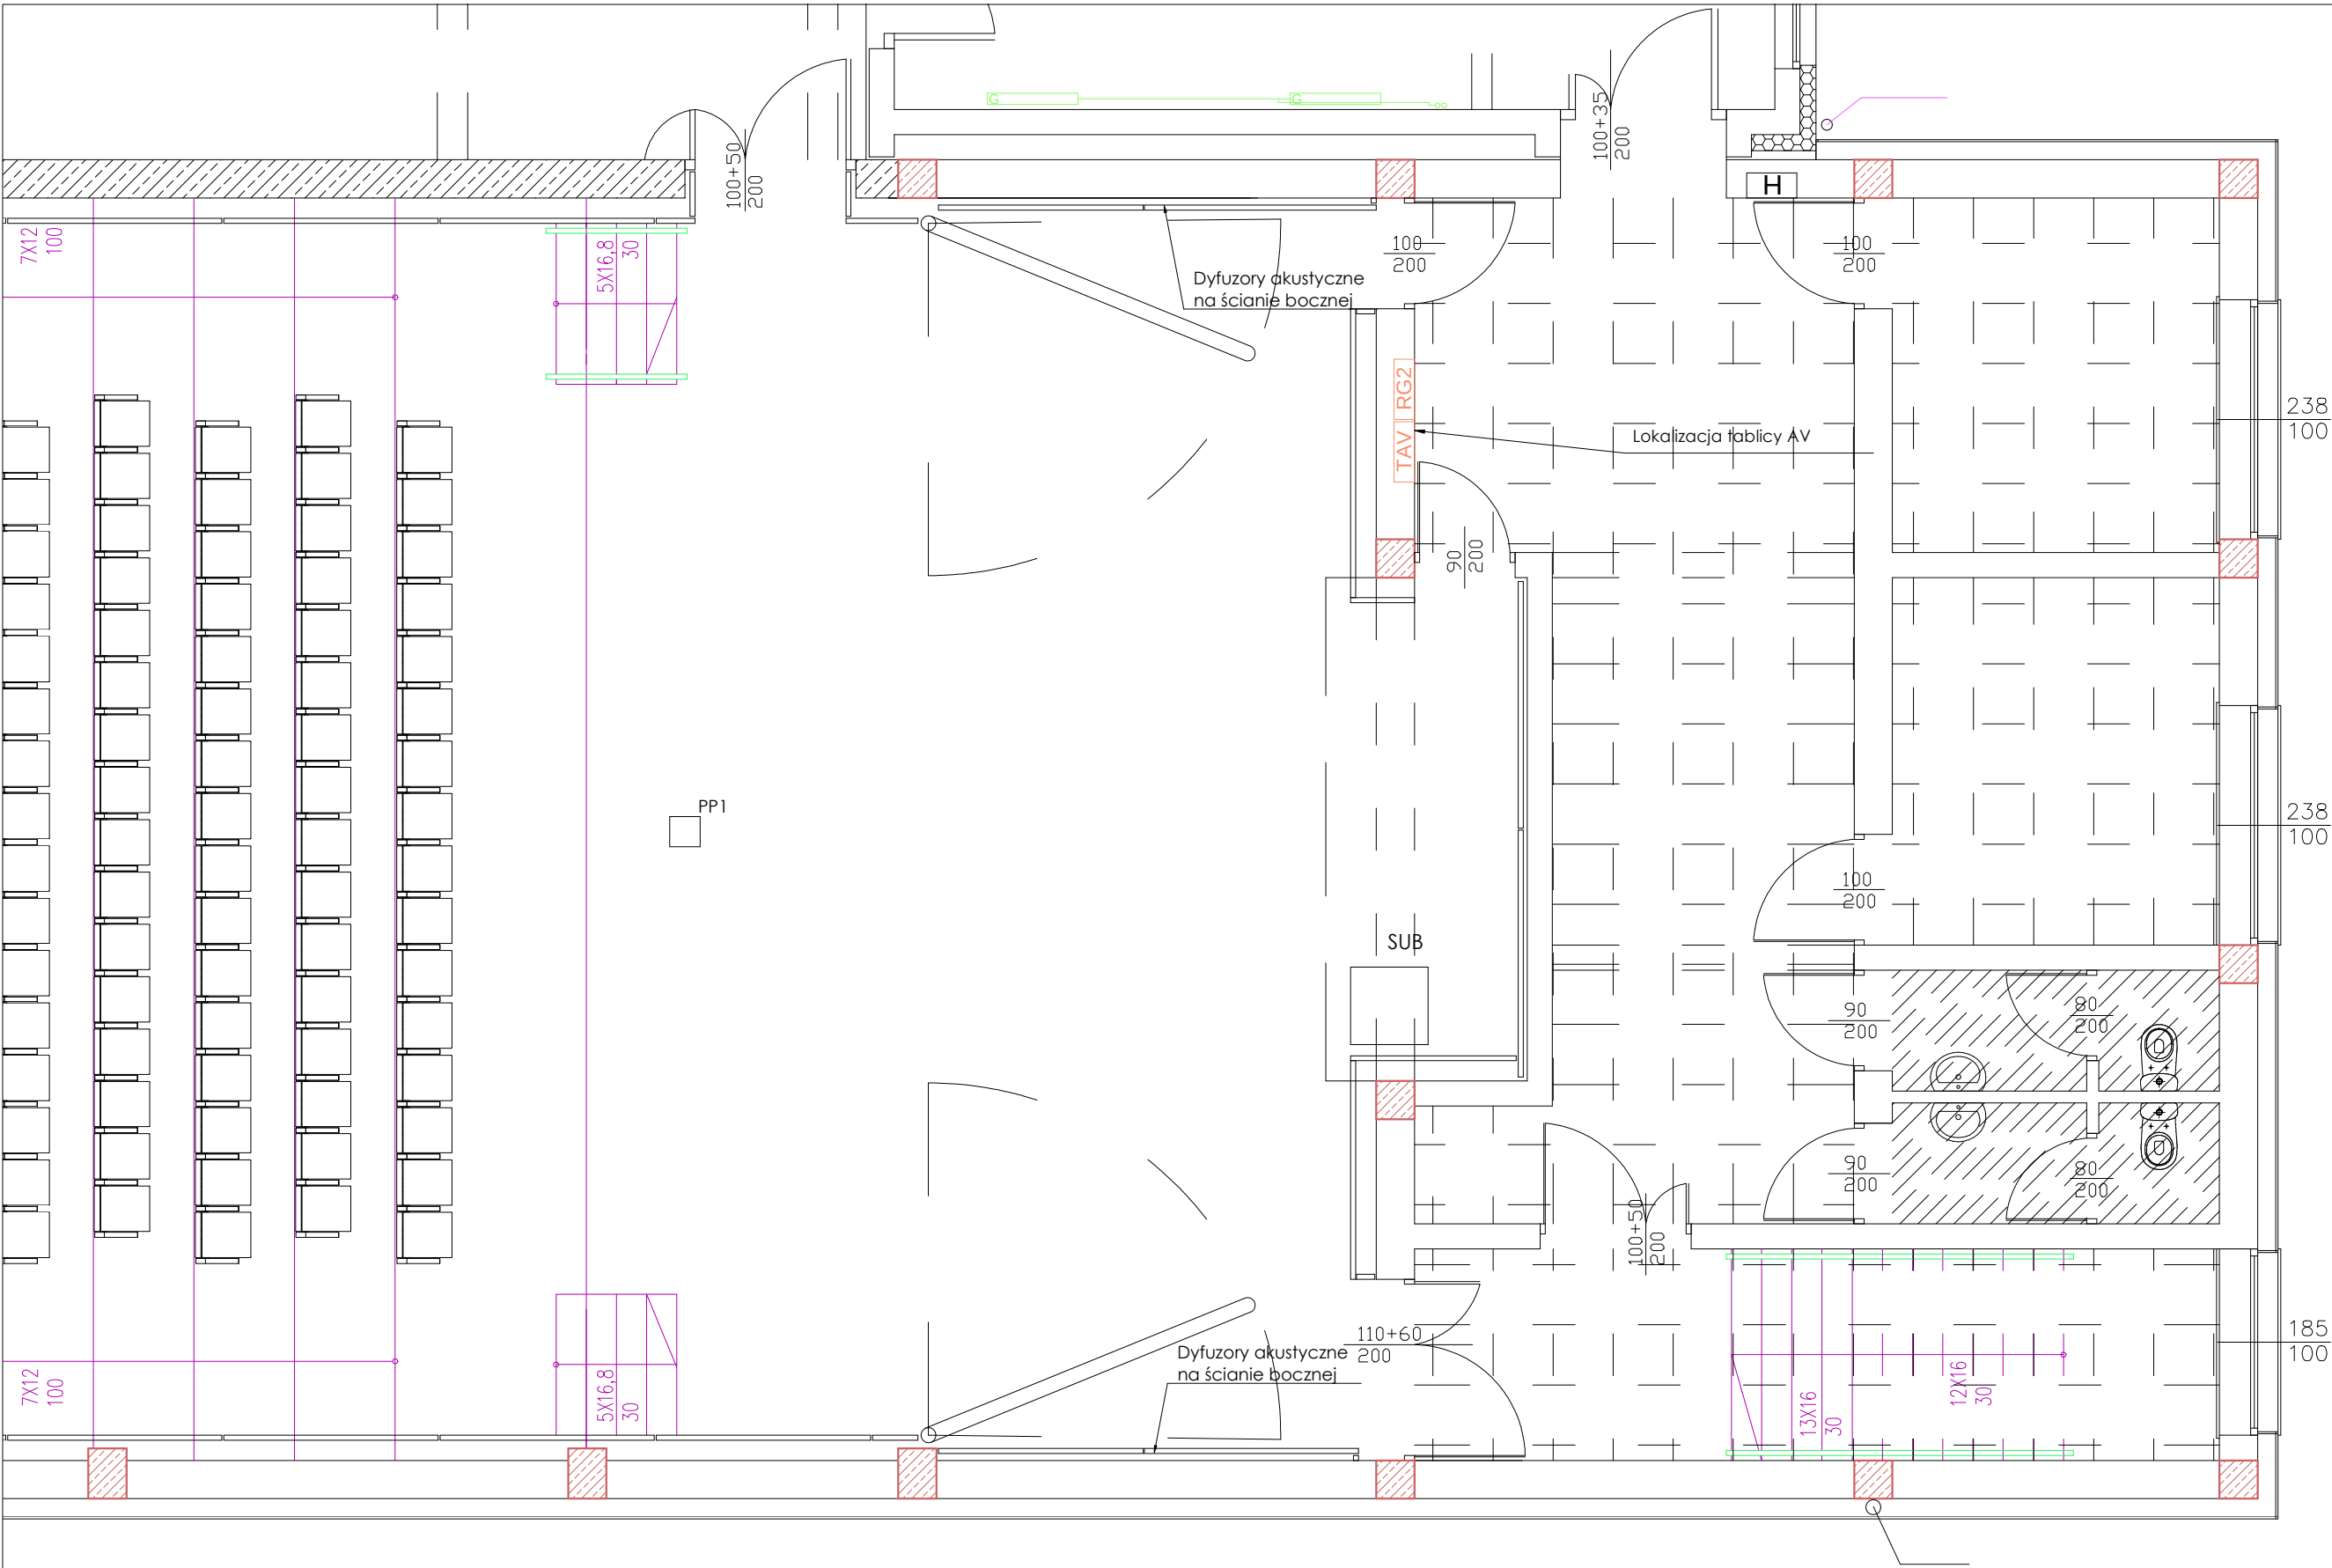

Inwestor: POWIAT PRZASNYSKI UL. ŚW. STANISŁWA KOSTKI 5 06-300 PRZASNYSZ	
Temat projektu: „INSTALACJA PROJEKCJI 3D WRAZ Z NAGŁOŚNIENIEM DLA ZADANIA „PRZEBUDOWA Z ROZBUDOWĄ (MODERNIZACJA) BUDYNKU SZKOŁY ROLNICZEJ DLA POTRZEB SZKOŁY MUZYCZNEJ I STOPNIA W PRZASNYSZU”- PROJEKT POD NAZWĄ „WZMOCNIENIE POTENCJAŁU KULTURALNEGO POWIATU PRZASNYSKIEGO POPRZECZ DOSTOSOWANIE ISTNIEJĄCEGO OBIEKTU SZKOŁY ROLNICZEJ DO NOWYCH FUNKCJI KULTURALNYCH POWIATU, W TYM SZKOŁY MUZYCZNEJ I STOPNIA W PRZASNYSZU ”	
Nazwa rysunku: 2 piętro - lokalizacja tablicy TAV	

Jednostka projektowa: PROFIL STUDIO ARCHTEKTONICZNE REALIZACJA INWESTYCJI			
Projektował: mgr inż Tomasz Gliniecki SLK/5096/PWOE/14		Specjalność: Elektryczna	Podpis: Data: 09.2017
stadium PW		nr rys. E-03	Skala: 1:50 Rew.: 0