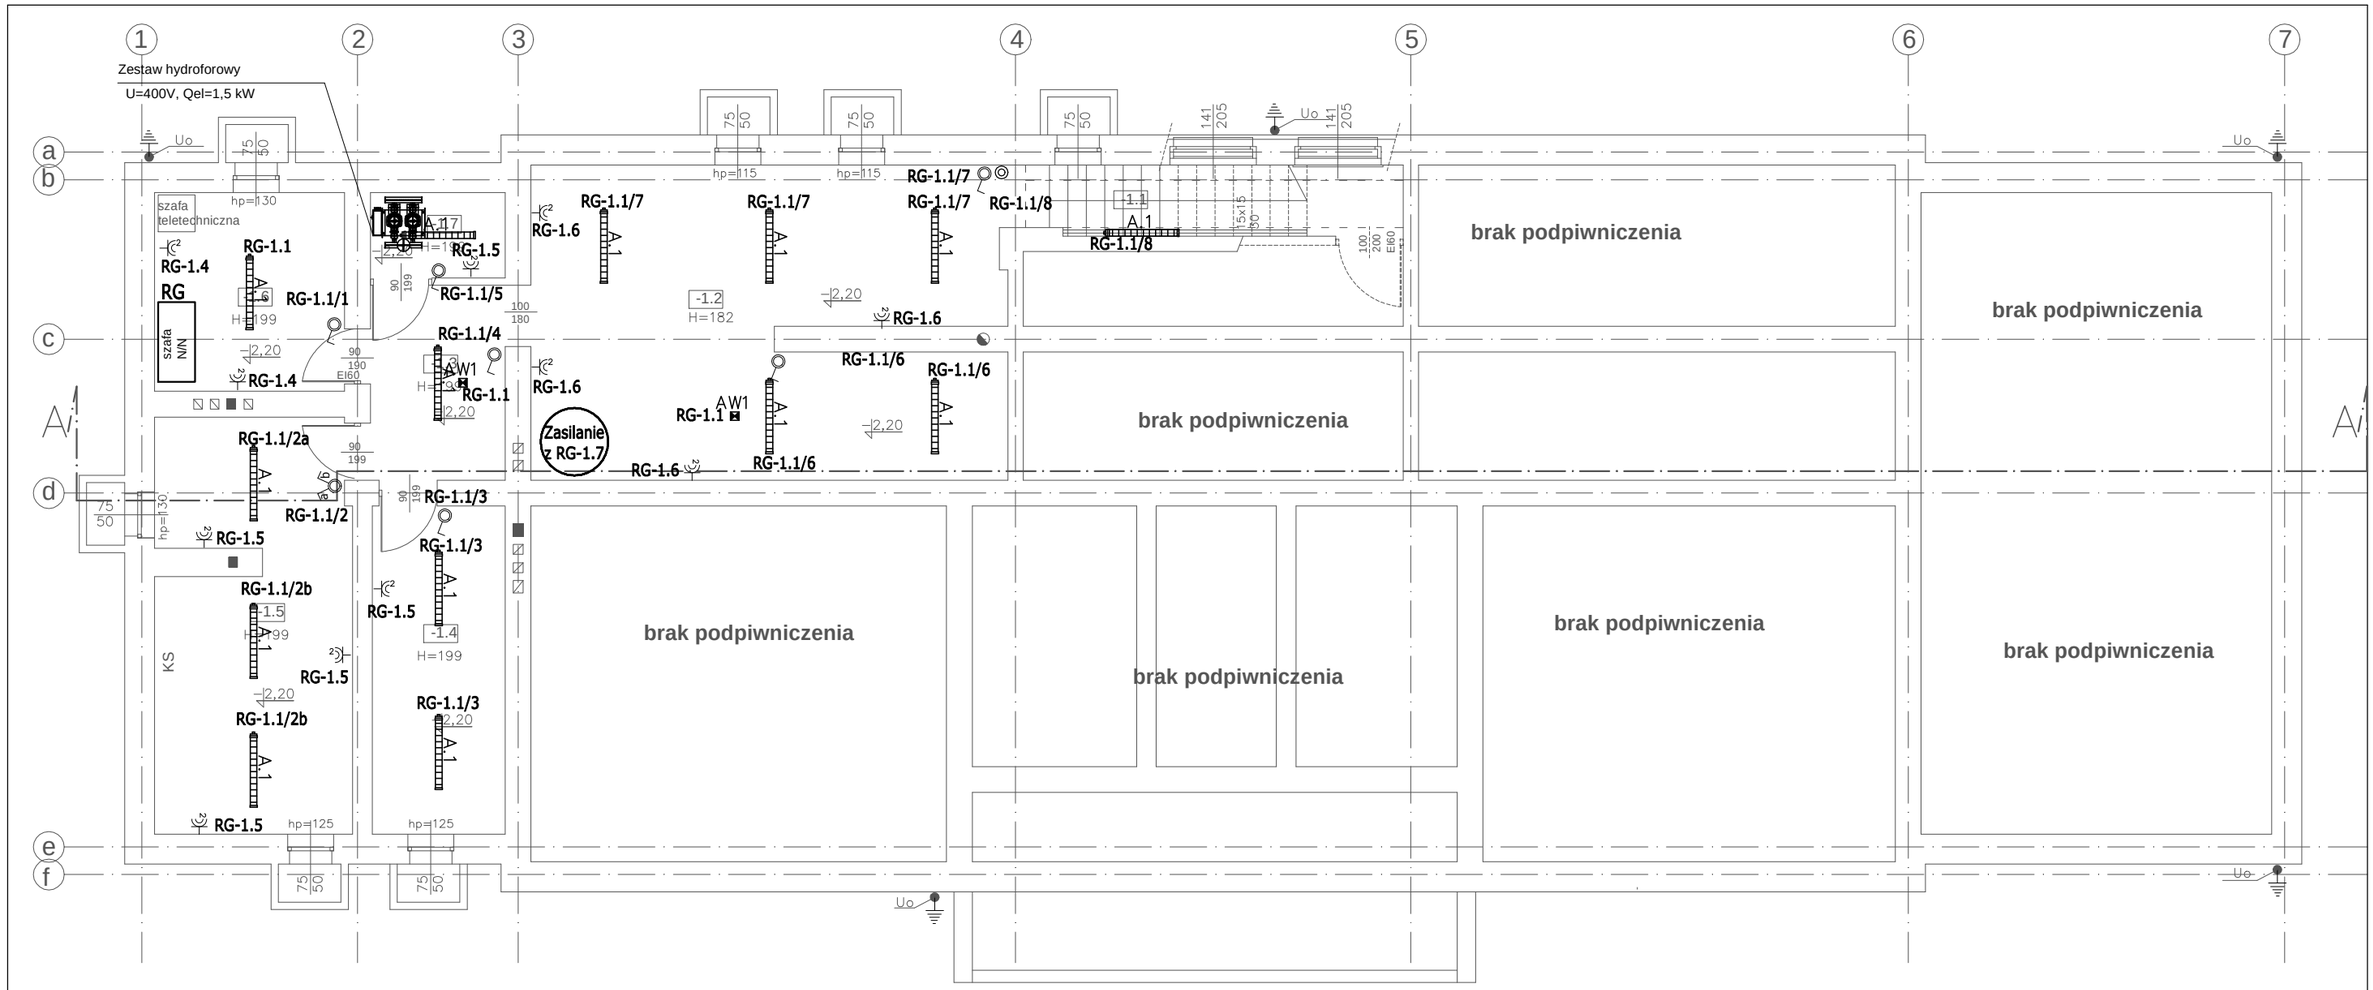

Legenda:

- gniazdo wtykowe podwójne szczelne p/t
- gniazdo wtykowe podwójne p/t
- łącznik świecznikowy p/t
- łącznik świecznikowy p/t szczelny
- łącznik jednobiegunowy p/t
- łącznik jednobiegunowy p/t szczelny
- przycisk p/t, współpracujący z przekaźnikiem do klatek schodowych
- P.POŻ przycisk p.poż
- T... lokalna tablica zasilająca
- przyłącze urządzenia, puszka instalacyjna z zaciskami montażowymi
- gniazdo 400VAC z rozłącznikiem 0-1

A.1 – Oprawa oświetleniowa na źródła LED, pobór mocy 19W,

AW1 – Oprawa awaryjna LED do montażu nastropowego, IP41, IK07, dwuzadaniowa z możliwością wyboru pracy jedno– i dwuzadaniowej, z funkcją centraltest, CNBOP,

Inwestor: POWIAT PRZASNYSKI, UL. ŚW. STANISŁWA KOSTKI 5, 06-300 PRZASNYSZ	Jednostka projektowa: **PROFIL** STUDIO ARCHTEKTONICZNE REALIZACJA INWESTYCJI, 44-100 Gliwice, ul. Lipowa 12			
Temat projektu: „ROZBUDOWA Z PRZEBUDOWĄ WRAZ ZE ZMIANĄ SPOSOBU UŻYTKOWANIA BUDYNKU BYŁEJ SZKOŁY PRZEZNACZONEGO NA MŁODZIEŻOWY OŚRODEK WYCHOWAWCZY W ZDZIWÓJ NOWY USYTUOWANEGO na dz. nr 129/4, 130, 10 obręb 0051 ZDZIWÓJ NOWY”	Projektował: mgr inż. Tomasz Gliniecki SLK/5096/PWOE/14	Specjalność: Elektryczna	Podpis:	Data: 05.2015
	Sprawdził: mgr inż. Ireneusz Piwko SLK/5094/POOE/13	Specjalność: Elektryczna	Podpis:	
Nazwa rysunku: **RZUT PIWNICY. Instalacje elektryczne**	stadium: PB	nr rys.: E-03	Skala: 1:100	Rew.: 0