



RG2

MODUŁ 2000 typ 2U12

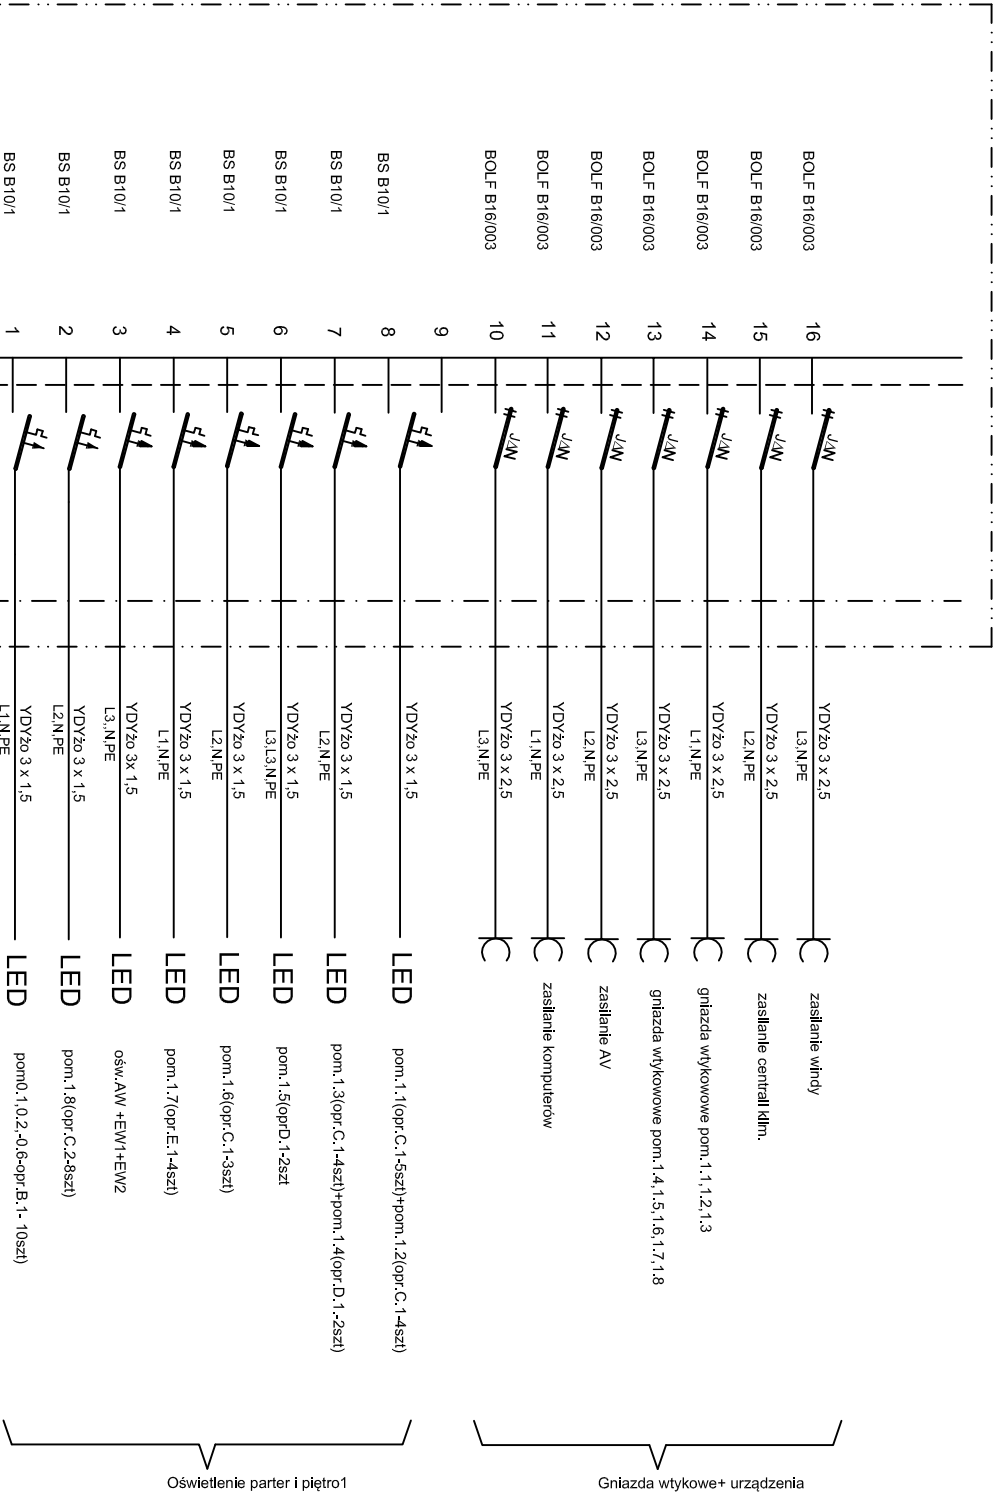


Pz= 12 kW
Ps= 15 kW

WNĘKA DLA TABLICZY RG2

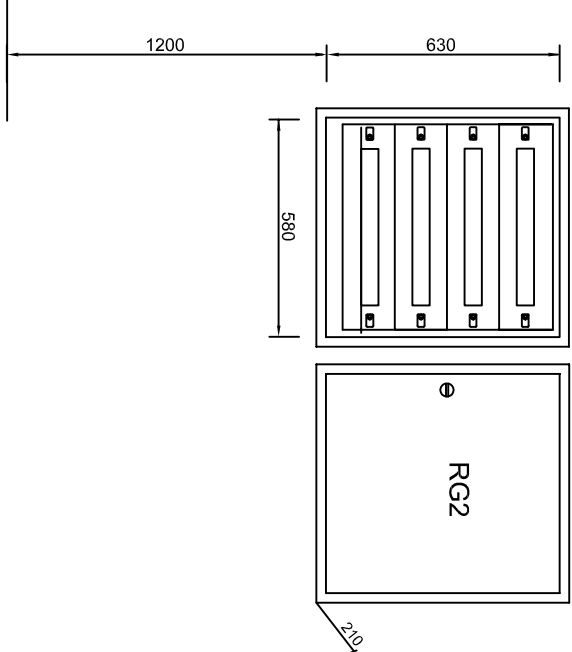

UWAGA :

- SYSTEM OCHRONNY -SZYBKIE WYŁĄCZENIE ZASILANIA
- SIEĆ TYPU TN-S.
- NAPIĘCIE ZASILANIA -400/230V.
- DRZWI TABLIC ZAMYKANE NA KLUCZ.
- GWP ppoż-ISTNIEJĄCY WYŁĄCZNIK PRĄDU
- Schemat zasilania przedstawiono na rys. nr E-15

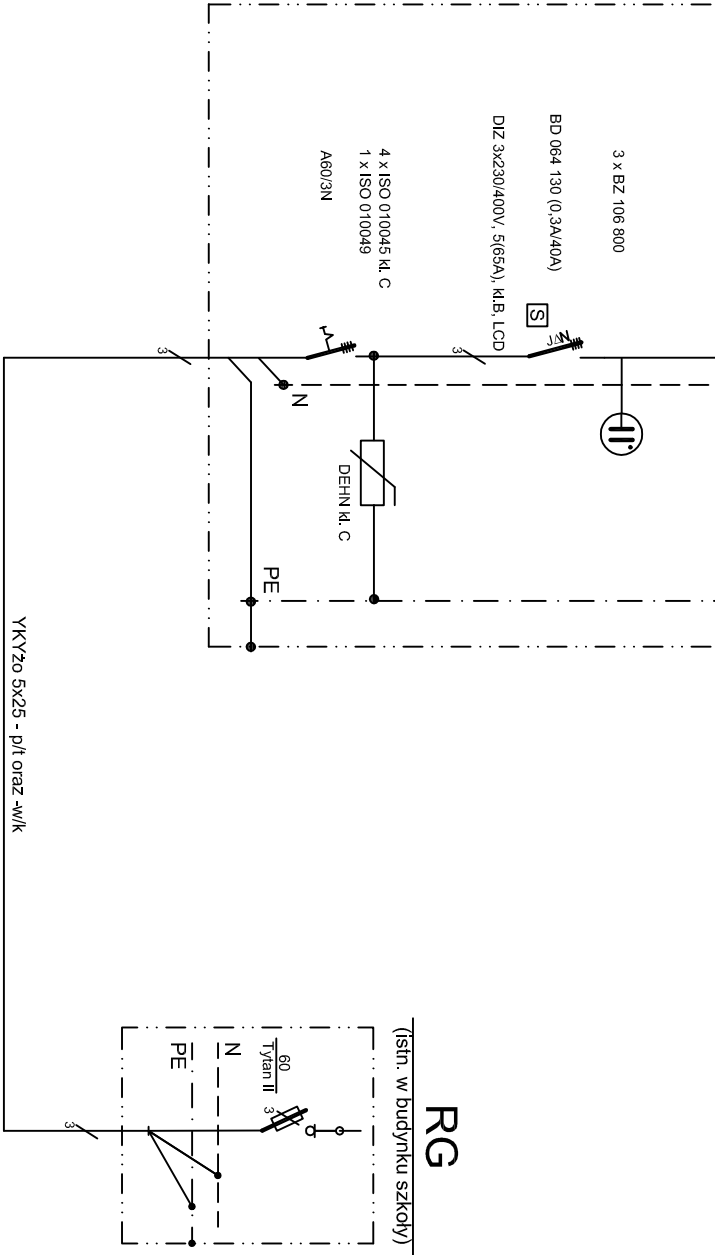

RG

Inwestor: POWIAT PRZASNYSKI UL. SW. STANISŁAWA KOSTKI 5 06-300 PRZASNYSZ				Jednostka projektowa:			
Temat projektu: „PRZEBUDOWA Z ROZBUDOWĄ (MODERNIZACJĄ) BUDYNKU SZKOŁY ROLNICZEJ DLA POTRZEB SZKOŁY MUZYCZNEJ I STOPNIĄ W PRZASNYSZU”. PROJEKT POD NAZWĄ „WZMOCNIENIE POTENCJAŁU KULTURALNEGO POWIATU PRZASNYSKIEGO POPRZECZ DOSTOSOWANIE ISTNIEJĄCEGO OBIEKTU SZKOŁY ROLNICZEJ DO NOWYCH FUNKCJI KULTURALNYCH POWIATU, W TYM SZKOŁY MUZYCZNEJ I STOPNIĄ W PRZASNYSZU”				PROFIL STUDIO ARCHITEKTONICZNE REALIZACJA INWESTYCJI			
Sprawdzał: mgr inż. Mariusz Sdeńko UPR. BUD.SL.K/4438/PWOE/13		Projektował: inż. Bodeśław Kusiak UPR. BUD 1115/94		Specjalność: Elektryczna		Podpis: Data:	
Nazwa rysunku:		Specjalność: Elektryczna		Podpis:		Data: 05.2016	
Schemat ideowy rozdz. RG2		nr rys.		Skala:		Rysunek: 0	
PB		E-04		-:-		0	