


dach

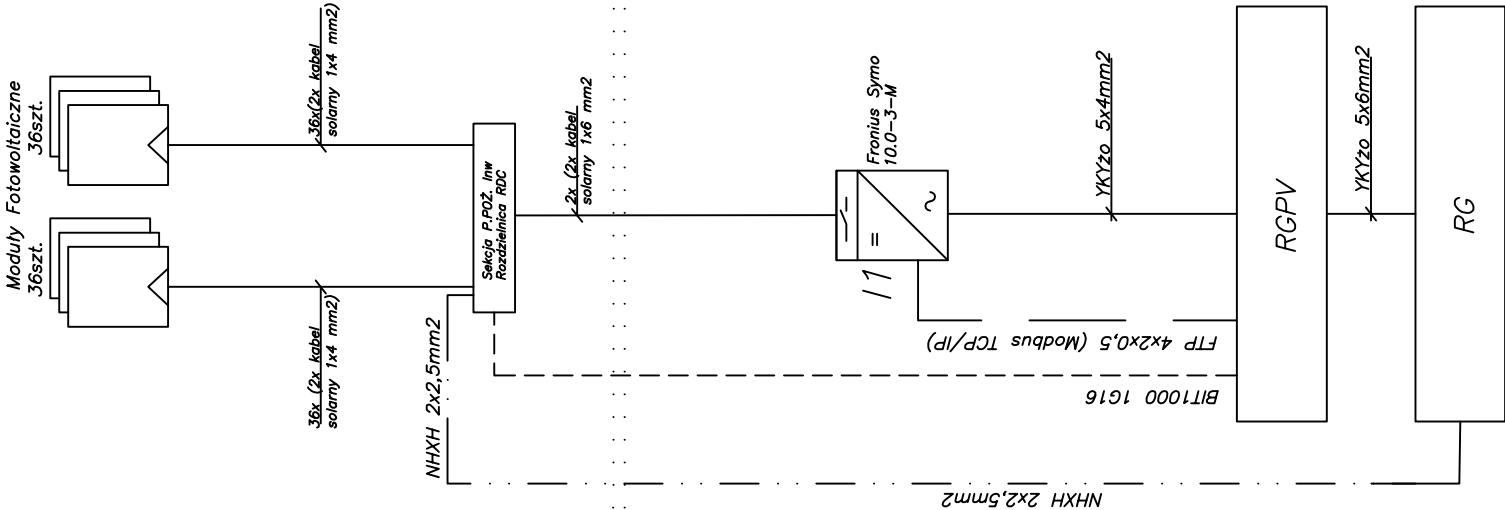

W rozdzielnicy RG należy zapewnić zasilanie wyzwalacza wzrostowego w rozdzielnicy RDC i wykonać sterowanie z Przeciwpowozarowego Wylacznika Prądu

Pom. tech. – rozdzielnia główna

Inwestor: POWIAT PRZASNYSKI UL. ŚW. STANISŁWA KOSTKI 5 06-300 PRZASNYSZ		Jednostka projektowa:		STUDIO ARCHTEKTONICZNE REALIZACJA INWESTYCJI	
Temat projektu: „PRZEBUDOWA Z ROZBUDOWĄ (MODERNIZACJĄ) BUDYNKU SZKOŁY ROLNICZEJ DLA POTRZEB SZKOŁY MUZYCZNEJ I STOPNIA W PRZASNYSZU”- PROJEKT POD NAZWĄ „WZMOCNIENIE POTENCJAŁU KULTURALNEGO POWIATU PRZASNYSKIEGO POPRZĘD DOSTOSOWANIE ISTNIEJĄCEGO OBIEKTU SZKOŁY ROLNICZEJ DO NOWYCH FUNKCJI		Projektował: inż.Bolesław Kusiak UPR. BUD 1115/94		Specjalność: Elektryczna	
Nazwa rysunku: POWIATU, W TYM SZKOŁY MUZYCZNEJ I STOPNIA W PRZASNYSZU		Sprawdził: mgr inż. Mariusz Szlenk UPR. BUD SLK4438/PWOE/13		Specjalność: Elektryczna	
Nazwa rysunku: Instalacja fotowoltaiczna - Schemat ideowy		nr rys.		Skala: -:-	
		stadium PB		E-09	
				Rew.: 0	