


SKALA 1:50

LATARNIA OŚWIELENIOWA h=4,5m

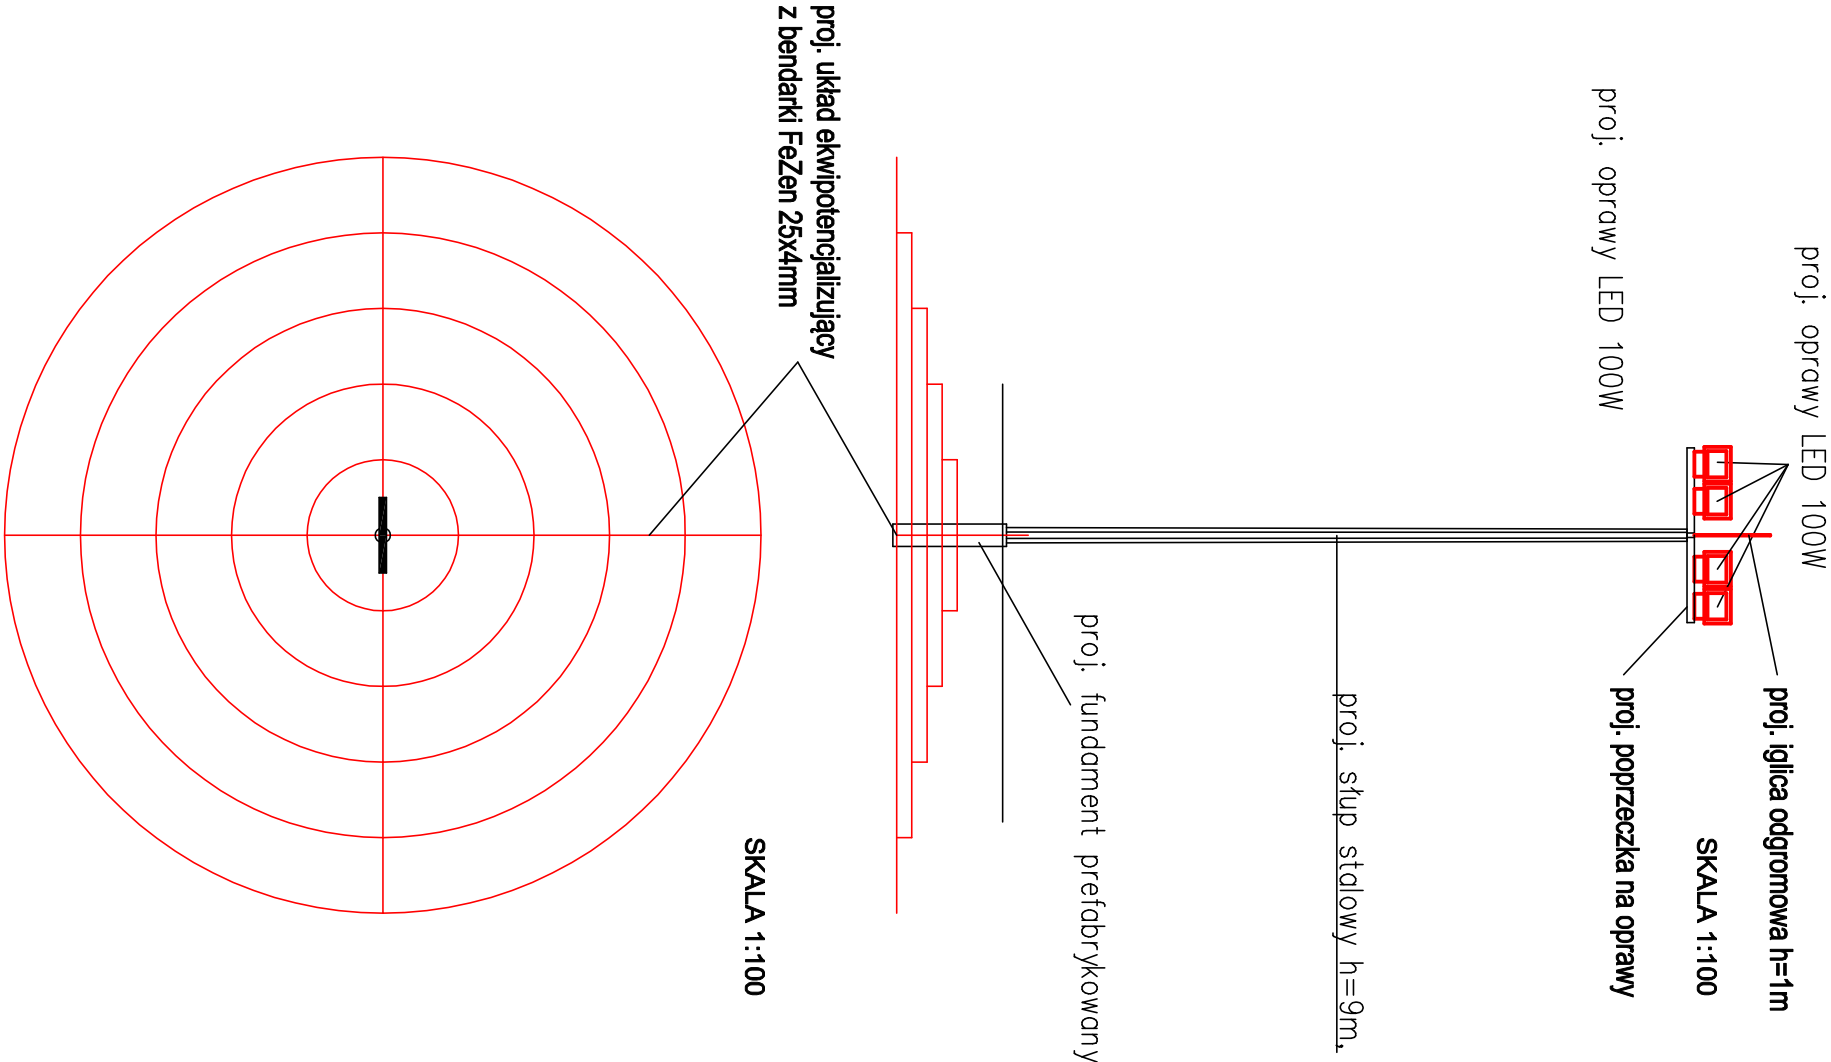

|   |             |                                                      |             |
|---|-------------|------------------------------------------------------|-------------|
|   |             | <b>PROJEKT BUDOWLANY</b>                             |             |
| PRACOWNIA ARCHITEKTONICZNA   |             | PROJEKTANT:<br>inż. Marcin Lisewski                  |             |
| SPRAWDZAJĄCY:   |             | upr. nr POM/0077/POOE/03<br>mgr inż. Henryk Grunwald |             |
| OPRACOWANIE:   |             | upr. nr 1702/Gd/84<br>inż. Kamili Pięper             |             |
| ROZBUDOWA, PRZEBUDOWA WRAZ ZE ZMIANĄ SPOSOBU UŻYTKOWANIA BUDYNKU BYŁEJ SZKOŁY PRZENACZONEGO NA "EDUKACYJNY INKUBATOR PRZEDSIĘBIORCZOŚCI W ZDZIWÓJU NOWYM I ZDZIWÓJU STARYM" JAKO SPOŚOB NA REWITALIZACJĘ TERENÓW WYSIEDLANYCH PRZEZ NIEMIECKIEGO OKUPANTA W CZASIE II WOJNY ŚWIATOWEJ |             |                                                      |             |
| LOKALIZACJA:<br>dz. nr 129/4, 130; obr. 0051 Zdzimów Nowy<br>dz. nr 10; obr. 0052 Zdzimów Stary<br>gmin. Choroźe, powiat Przysaski   |             |                                                      |             |
| PRZEDMIOT RYSUNKU:<br>widok latarni oświetleniowych   |             |                                                      |             |
| BRANŻA:   | ELEKTRYCZNA | SKALA:                                               | 1:50, 1:100 |
| DATA:   | maj 2017    | nr rysunku:                                          | E.07        |