


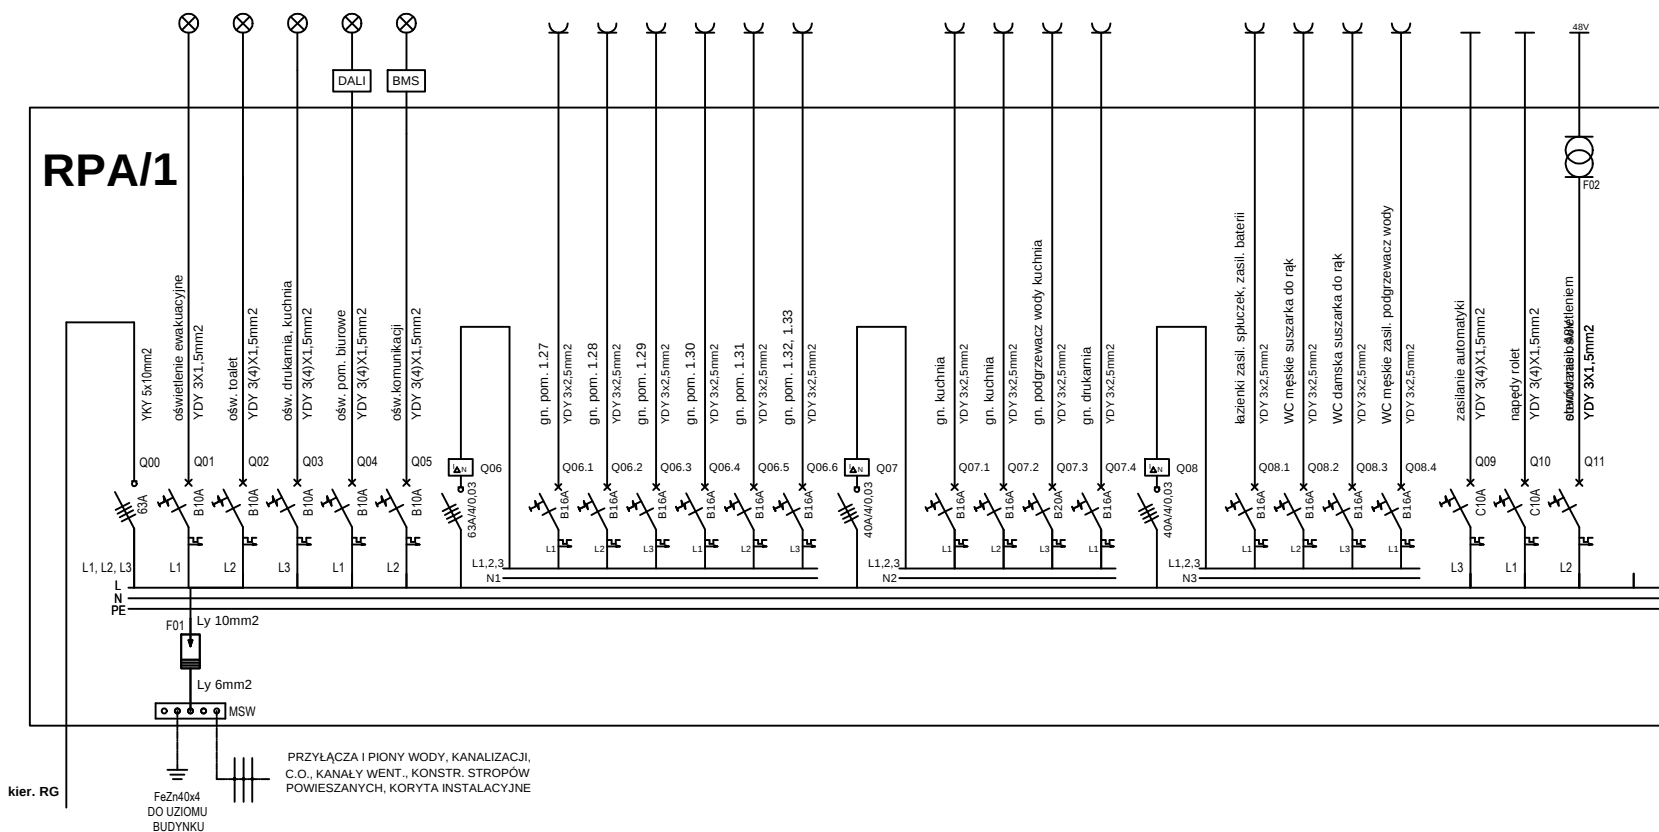

WYPOSAŻENIE RPA/1

- Q00 - rozłącznik izolacyjny typu iSW 63A 4P
Q01-Q05 - wyłącznik nadmiarowoprądowy typu iC60N-B10 10A
Q06 - wyłącznik różnicowoprądowy typ iID-AC30-63-4 63A
Q07-Q08 - wyłącznik różnicowoprądowy typ iID-AC30-40-4 40A
Q06.1-Q08.4 - wyłącznik nadmiarowoprądowy typu iC60N-B16 16A
Q09-Q11 - wyłącznik nadmiarowoprądowy typu iC60N-C10 10A
F01 - ogranicznik przepięć typu klasy II
F02 - transformator 230V/48V AC

CZĘŚĆ ROZDZIELNICY W
KTÓREJ
ZAGOSPODAROWANO
OSPRZĘT SYSTEMU BMS
ORAZ SYSTEMU DALI

SCHEMAT SYSTEMU BMS I
SYTEMU DALI NA OSOBNYCH
SCHEMATACH

UWAGI:

- projekt należy rozpatrywać całościowo wraz z opisem technicznym i rysunkami branżowymi; wszystkie elementy ujęte w opisie technicznym, a nie ujęte na rysunkach lub odwrotnie należy traktować tak jakby były ujęte w obu częściach dokumentacji projektowej,
- wszystkie materiały i systemy są produktami sugerowanymi i może nastąpić ich zamiana na produkt inny pod warunkiem, że będzie równoważny lub lepszy,
- wymiary podano w cm

R3D3 PRACOWNIA ARCHITEKTONICZNA	PROJEKT WYKONAWCZY	
	Projekt stanowi własność intelektualną firmy: R3D3 Pracownia Architektoniczna Grzegorz Ziętek. Wszelkie prawa, w tym prawa autorskie, zastrzeżone. Opracowywanie, kopiowanie i wykorzystywanie bez pisemnej zgody pracowni zabronione.	
PROJEKTANT:	inż. Marcin Lisewski nr upr. POM/0077/POOE/03	
SPRAWDZAJĄCY:	mgr inż. Henryk Grunwald nr upr. 1702/Gd/84	
OPRACOWANIE:	inż. Kamil Pieper	
OBIEKT:	ROZBUDOWA, PRZEBUDOWA WRAZ ZE ZMIANĄ SPOSOBU UŻYTKOWANIA BUDYNKU BYŁEJ SZKOŁY PRZEZNACZONEGO NA "EDUKACYJNY INKUBATOR PRZEDSIĘBIORCZOŚCI W ZDZIWÓJU NOWYM I ZDZIWÓJU STARYM" JAKO SPOŚÓB NA REWITALIZACJĘ TERENÓW WYSIEDLANYCH PRZEZ NIEMIECKIEGO OKUPANTA W CZASIE II WOJNY ŚWIATOWEJ	
LOKALIZACJA:	dz. nr 129/4, 130; obr. 0051 Zdzivój Nowy dz. nr 10; obr. 0052 Zdzivój Stary gm. Chorzele, powiat Przasnyski	
PRZEDMIOT RYSUNKU:	SCHEMAT ROZDZIELNICY RPA/1	
BRANŻA:	ELEKTRYCZNA	SKALA:
DATA:	styczeń 2018	NR RYSUNKU: EW13