


RPA/2

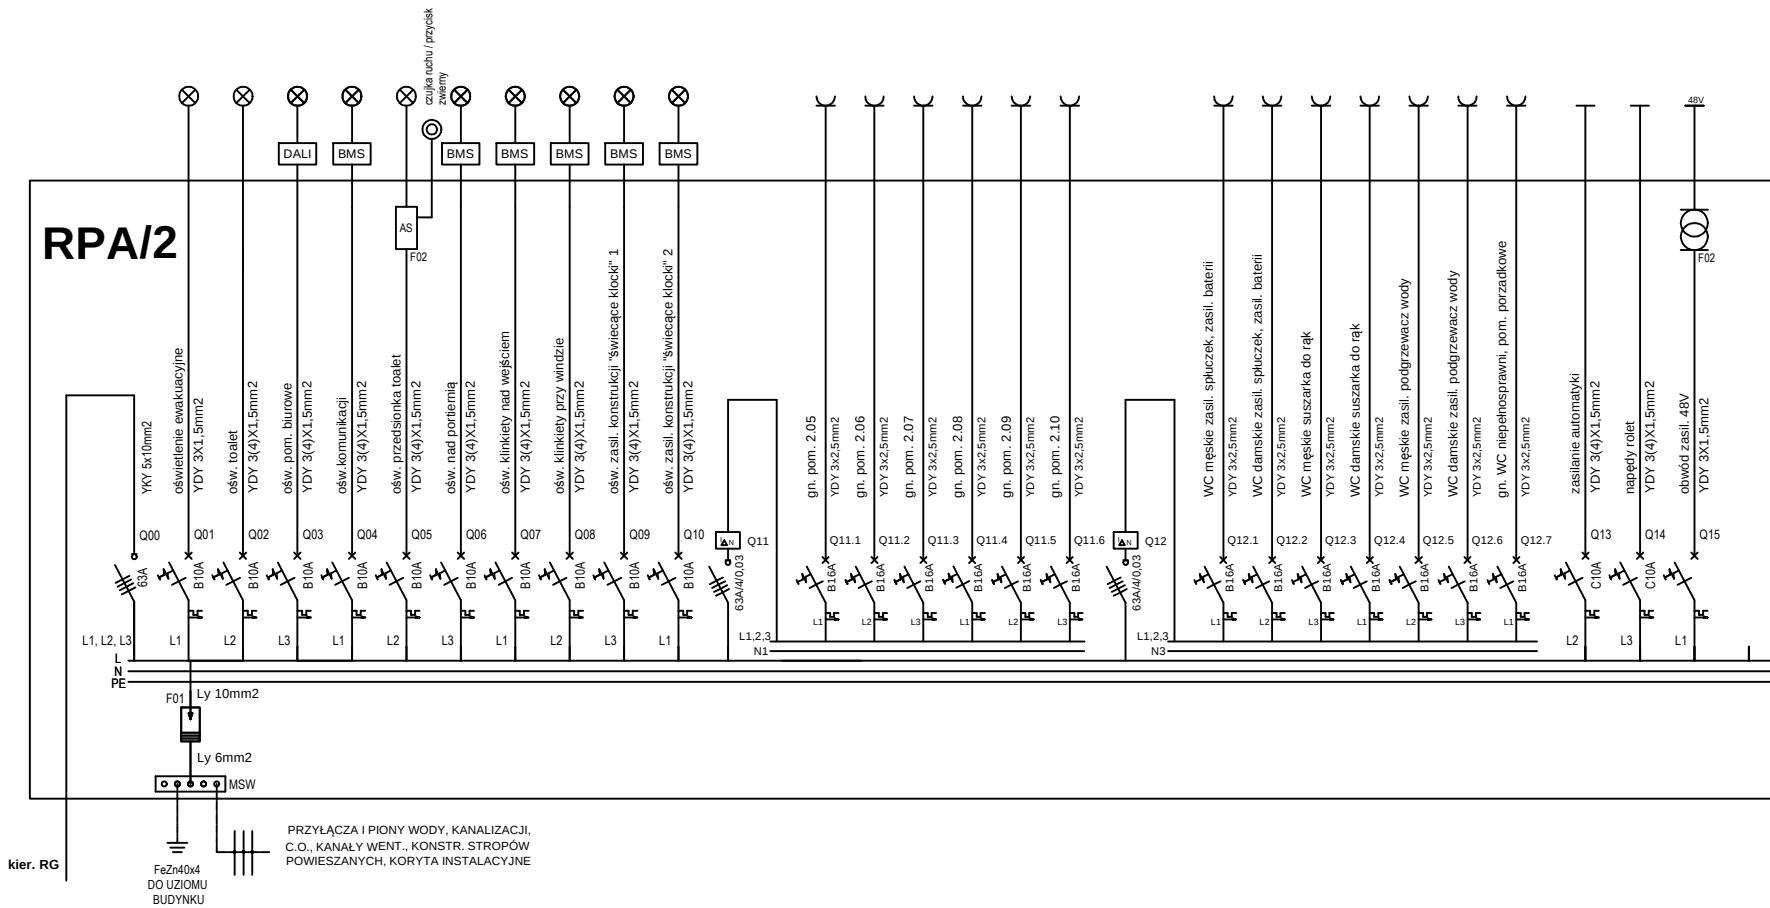

WYPOSAŻENIE RPA/2

- Q00 - rozłącznik izolacyjny typu iSW 63A 4P
Q01-Q10 - wyłącznik nadmiarowoprądowy typu iC60N-B10 10A
Q11, Q12 - wyłącznik różnicowoprądowy typ iID-AC30-40-4 63A
Q11.1- Q12.7 - wyłącznik nadmiarowoprądowy typu iC60N-B10 16A
Q13-Q15 - wyłącznik nadmiarowoprądowy typu iC60N-C10 10A
F01 - ogranicznik przepięć typu klasy II
F02 - automat schodowy AS-212
F03 - transformator 230V/48V AC

CZĘŚĆ ROZDZIELNICY W
KTÓREJ
ZAGOSPODAROWANO
OSPRZĘT SYSTEMU BMS
ORAZ SYSTEMU DALI

SCHEMAT SYSTEMU BMS I
SYTEMU DALI NA OSOBNYCH
SCHEMATACH

- UWAGI:
- projekt należy rozpatrywać całościowo wraz z opisem technicznym i rysunkami branżowymi; wszystkie elementy ujęte w opisie technicznym, a nie ujęte na rysunkach lub odwrotnie należy traktować tak jakby były ujęte w obu częściach dokumentacji projektowej,
 - wszystkie materiały i systemy są produktami sugerowanymi i może nastąpić ich zamiana na produkt inny pod warunkiem, że będzie równoważny lub lepszy,
 - wymiary podano w cm

R3D3 PRACOWNIA ARCHITEKTONICZNA		PROJEKT WYKONAWCZY	
Projekt stanowi własność intelektualną firmy: R3D3 Pracownia Architektoniczna Grzegorz Ziętek. Wszelkie prawa, w tym prawa autorskie, zastrzeżone. Opracowywanie, kopiowanie i wykorzystywanie bez pisemnej zgody pracowni zabronione.			
PROJEKTANT:		inż. Marcin Lisewski nr upr. POM/0077/POOE/03	
SPRAWDZAJĄCY:		mgr inż. Henryk Grunwald nr upr. 1702/Gd/84	
OPRACOWANIE:		inż. Kamil Pieper	
OBIEKT:		ROZBUDOWA, PRZEBUDOWA WRAZ ZE ZMIANĄ SPOSOBU UŻYTKOWANEGO BUDYNKU BYŁEJ SZKOŁY PRZEZNACZONEGO NA "EDUKACYJNY INKUBATOR PRZEDSIĘBIORCZOŚCI W ZDZIWÓJU NOWYM I ZDZIWÓJU STARYM" JAKO SPOŚÓB NA REWITALIZACJĘ TERENÓW WYSIEDLANYCH PRZEZ NIEMIECKIEGO OKUPANTA W CZASIE II WOJNY ŚWIATOWEJ	
LOKALIZACJA:		dz. nr 129/4, 130; obr. 0051 Zdziwów Nowy dz. nr 10; obr. 0052 Zdziwów Stary gm. Chorzele, powiat Przasnyski	
PRZEDMIOT RYSUNKU:		SCHEMAT ROZDZIELNICY RPA/2	
BRANŻA: ELEKTRYCZNA		SKALA:	
DATA: styczeń 2018		NR RYSUNKU: EW14	