


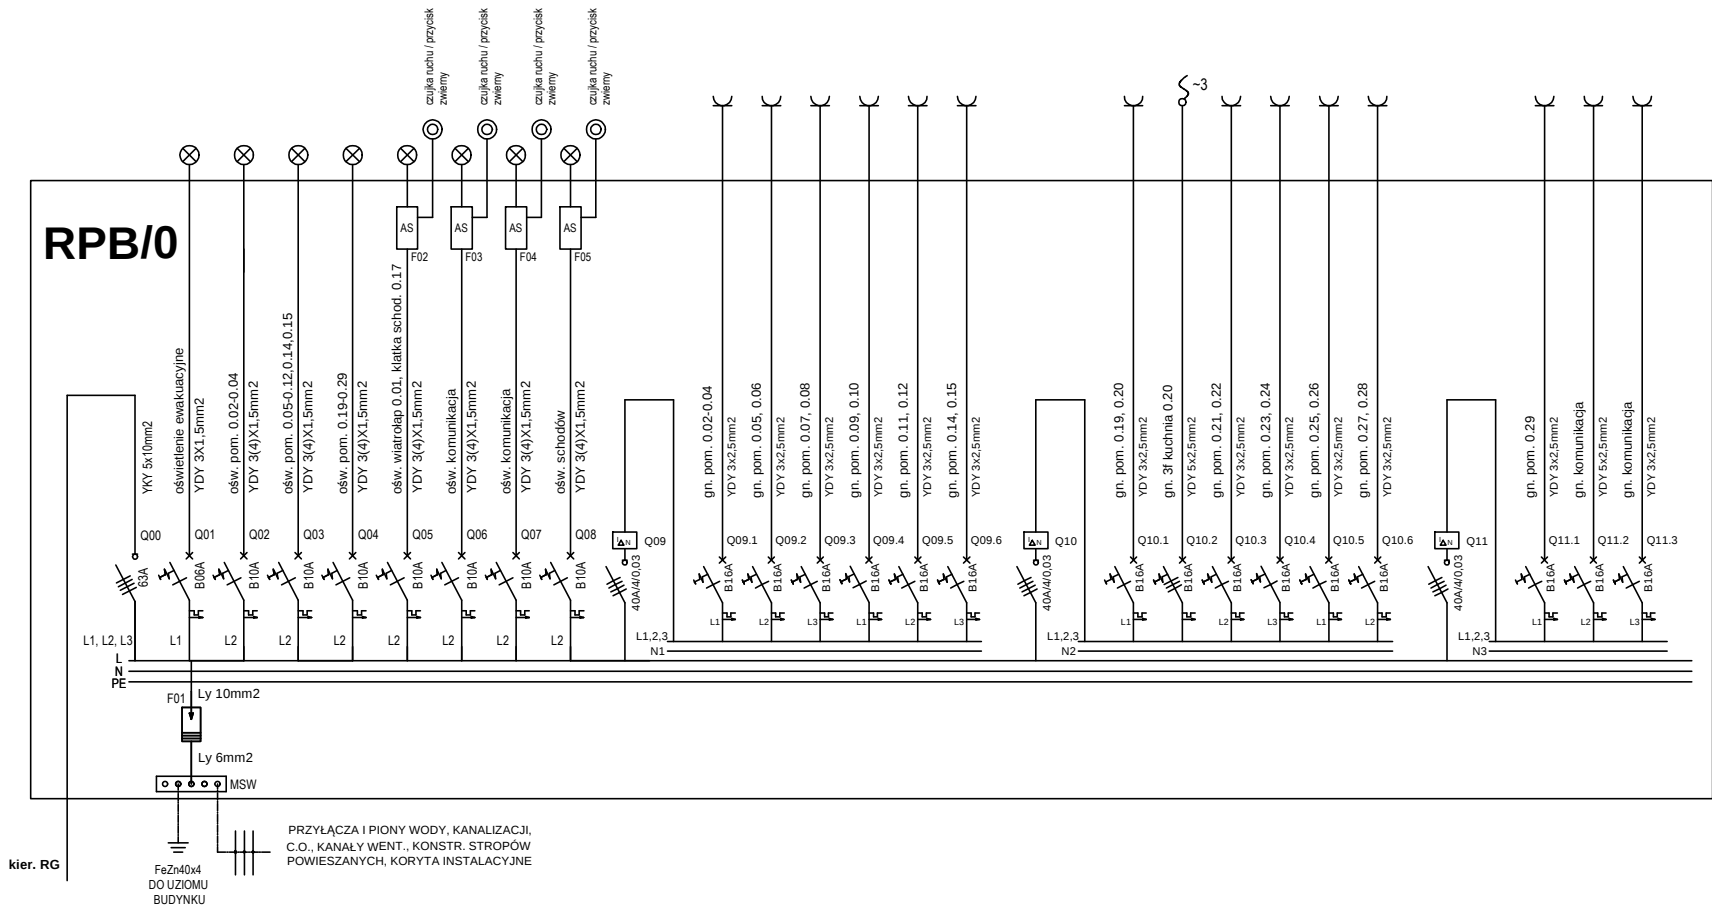

WYPOSAŻENIE RPB/0

- Q00 - rozłącznik izolacyjny typu iSW 63A 4P
Q01 - wyłącznik nadmiarowoprądowy typu iC60N-B6 6A
Q02-Q08 - wyłącznik nadmiarowoprądowy typu iC60N-B10 10A
Q09-Q11 - wyłącznik różnicowoprądowy typ iID-AC30-40-4 40A
Q09.1-Q11.3 - wyłącznik nadmiarowoprądowy typu iC60N-B16 16A
Q10.2 - wyłącznik nadmiarowoprądowy typu iC60N-B16-3 16A
F01 - ogranicznik przepięć typu klasy II
F02-F05 - automat schodowy AS-212

UWAGI:

- projekt należy rozpatrywać całościowo wraz z opisem technicznym i rysunkami branżowymi; wszystkie elementy ujęte w opisie technicznym, a nie ujęte na rysunkach lub odwrotnie należy traktować tak jakby były ujęte w obu częściach dokumentacji projektowej,
- wszystkie materiały i systemy są produktami sugerowanymi i może nastąpić ich zamiana na produkt inny pod warunkiem, że będzie równoważny lub lepszy,
- wymiary podano w cm

PROJEKT WYKONAWCZY

Projekt stanowi własność intelektualną firmy:
R3D3 Pracownia Architektoniczna Grzegorz Ziętek.
Wszelkie prawa, w tym prawa autorskie, zastrzeżone.
Opracowywanie, kopiowanie i wykorzystywanie bez pisemnej zgody pracowni zabronione.

PROJEKTANT: inż. Marcin Lisewski
nr upr. POM/0077/POOE/03

SPRAWDZAJĄCY: mgr inż. Henryk Grunwald
nr upr. 1702/Gd/84

OPRACOWANIE: inż. Kamil Pieper

OBIEKT: ROZBUDOWA, PRZEBUDOWA WRAZ ZE ZMIANĄ SPOSOBU UŻYTKOWANIA BUDYNKU BYŁEJ SZKOŁY PRZEZNACZONEGO NA "EDUKACYJNY INKUBATOR PRZEDSIĘBIORCZOŚCI W ZDZIWÓJU NOWYM I ZDZIWÓJU STARYM" JAKO SPOŚÓB NA REWITALIZACJĘ TERENÓW WYSIEDLANYCH PRZEZ NIEMIECKIEGO OKUPANTA W CZASIE II WOJNY ŚWIATOWEJ

LOKALIZACJA: dz. nr 129/4, 130; obr. 0051 Zdziwów Nowy
dz. nr 10; obr. 0052 Zdziwów Stary
gm. Chorzele, powiat Przasnyski

PRZEDMIOT RYSUNKU:

SCHEMAT ROZDZIELNICY RPB/0

BRANŻA: ELEKTRYCZNA SKALA:

DATA: styczeń 2018 NR RYSUNKU: EW16