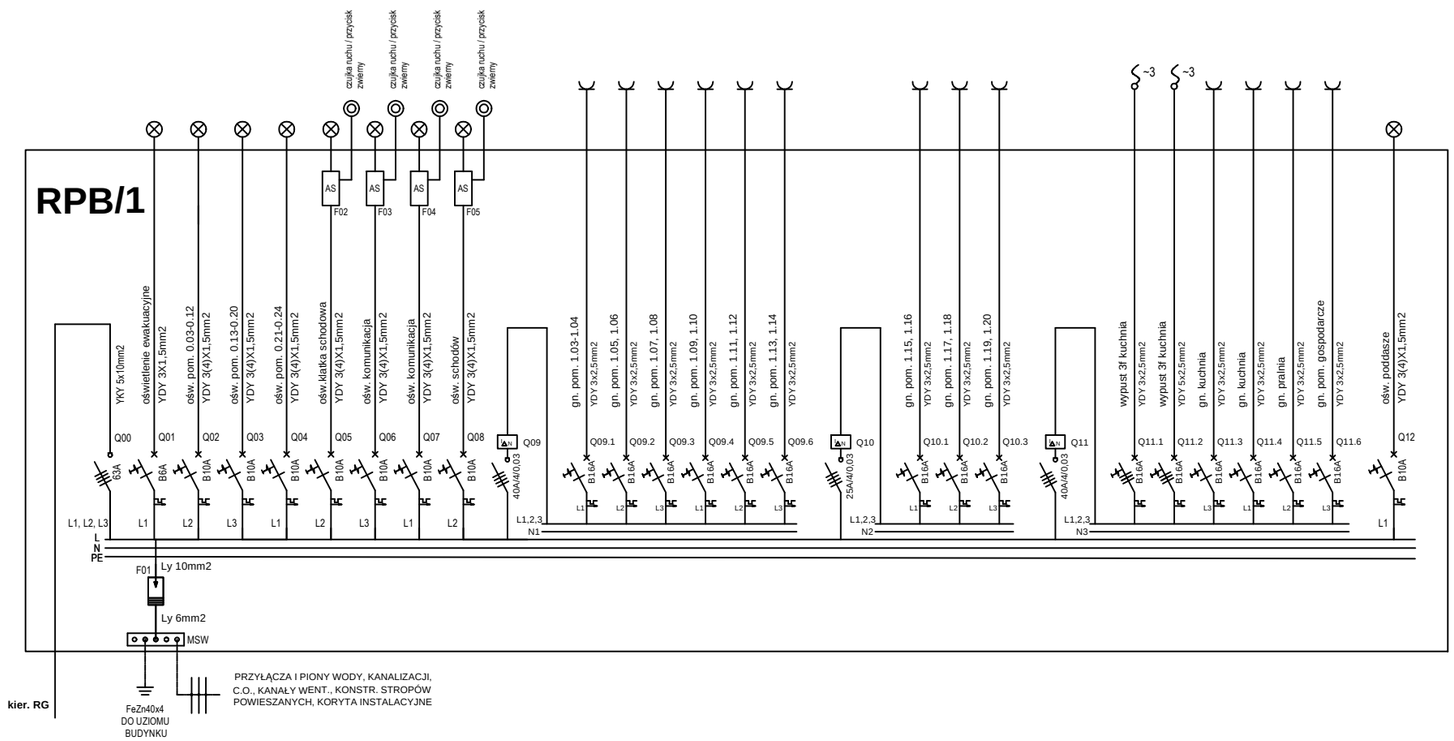

WYPOSAŻENIE RPB/1

Q00 - rozłącznik izolacyjny typu iSW 63A 4P
Q01 - wyłącznik nadmiarowoprądowy typu iC60N-B6 6A
Q02-Q08, Q12 - wyłącznik nadmiarowoprądowy typu iC60N-B10 10A
Q09, Q11 - wyłącznik różnicowoprądowy typ iID-AC30-40-4 40A
Q10 - wyłącznik różnicowoprądowy typ iID-AC30-25-4 25A
Q09.1-Q09.6, Q10.1-Q10.3, Q11.3-Q11.6 - wyłącznik nadmiarowoprądowy typu iC60N-B16 16A
Q11.1-Q11.2 - wyłącznik nadmiarowoprądowy typu iC60N-B16-3 16A
F01 - ogranicznik przepięć typu klasy II
F02-F05 - automat schodowy AS-212

UWAGI:
- projekt należy rozpatrywać całościowo wraz z opisem technicznym i rysunkami branżowymi; wszystkie elementy ujęte w opisie technicznym, a nie ujęte na rysunkach lub odwrotnie należy traktować tak jakby były ujęte w obu częściach dokumentacji projektowej,
- wszystkie materiały i systemy są produktami sugerowanymi i może nastąpić ich zamiana na produkt inny pod warunkiem, że będzie równoważny lub lepszy,
- wymiary podano w cm

R3D3 PRACOWNIA ARCHITEKTONICZNA

PROJEKT WYKONAWCZY

Projekt stanowi własność intelektualną firmy:
R3D3 Pracownia Architektoniczna Grzegorz Ziętek.
Wszelkie prawa, w tym prawa autorskie, zastrzeżone.
Opracowywanie, kopiowanie i wykorzystywanie
bez pisemnej zgody pracowni zabronione.

PROJEKTANT:
inż. Marcin Lisewski
nr upr. POM/0077/POOE/03

SPRAWDZAJĄCY:
mgr inż. Henryk Grunwald
nr upr. 1702/Gd/84

OPRACOWANIE:
inż. Kamil Pieper

OBIEKT:
ROZBUDOWA, PRZEBUDOWA WRAZ ZE ZMIANĄ SPOSOBU UŻYTKOWANIA BUDYNKU BYŁEJ SZKOŁY PRZEZNACZONEGO NA "EDUKACYJNY INKUBATOR PRZEDSIĘBIORCZOŚCI W ZDZIWÓJU NOWYM I ZDZIWÓJU STARYM" JAKO SPOSÓB NA REWITALIZACJĘ TERENÓW WYSIEDLANYCH PRZEZ NIEMIECKIEGO OKUPANTA W CZASIE II WOJNY ŚWIATOWEJ

LOKALIZACJA:
dz. nr 129/4, 130; obr. 0051 Zdziwój Nowy
dz. nr 10; obr. 0052 Zdziwój Stary
gm. Chorzele, powiat Przasnyski

PRZEDMIOT RYSUNKU:
SCHEMAT ROZDZIELNICY RPB/2

BRANŻA: ELEKTRYCZNA
SKALA:
DATA: styczeń 2018
NR RYSUNKU: EW17