




POZIOM 0

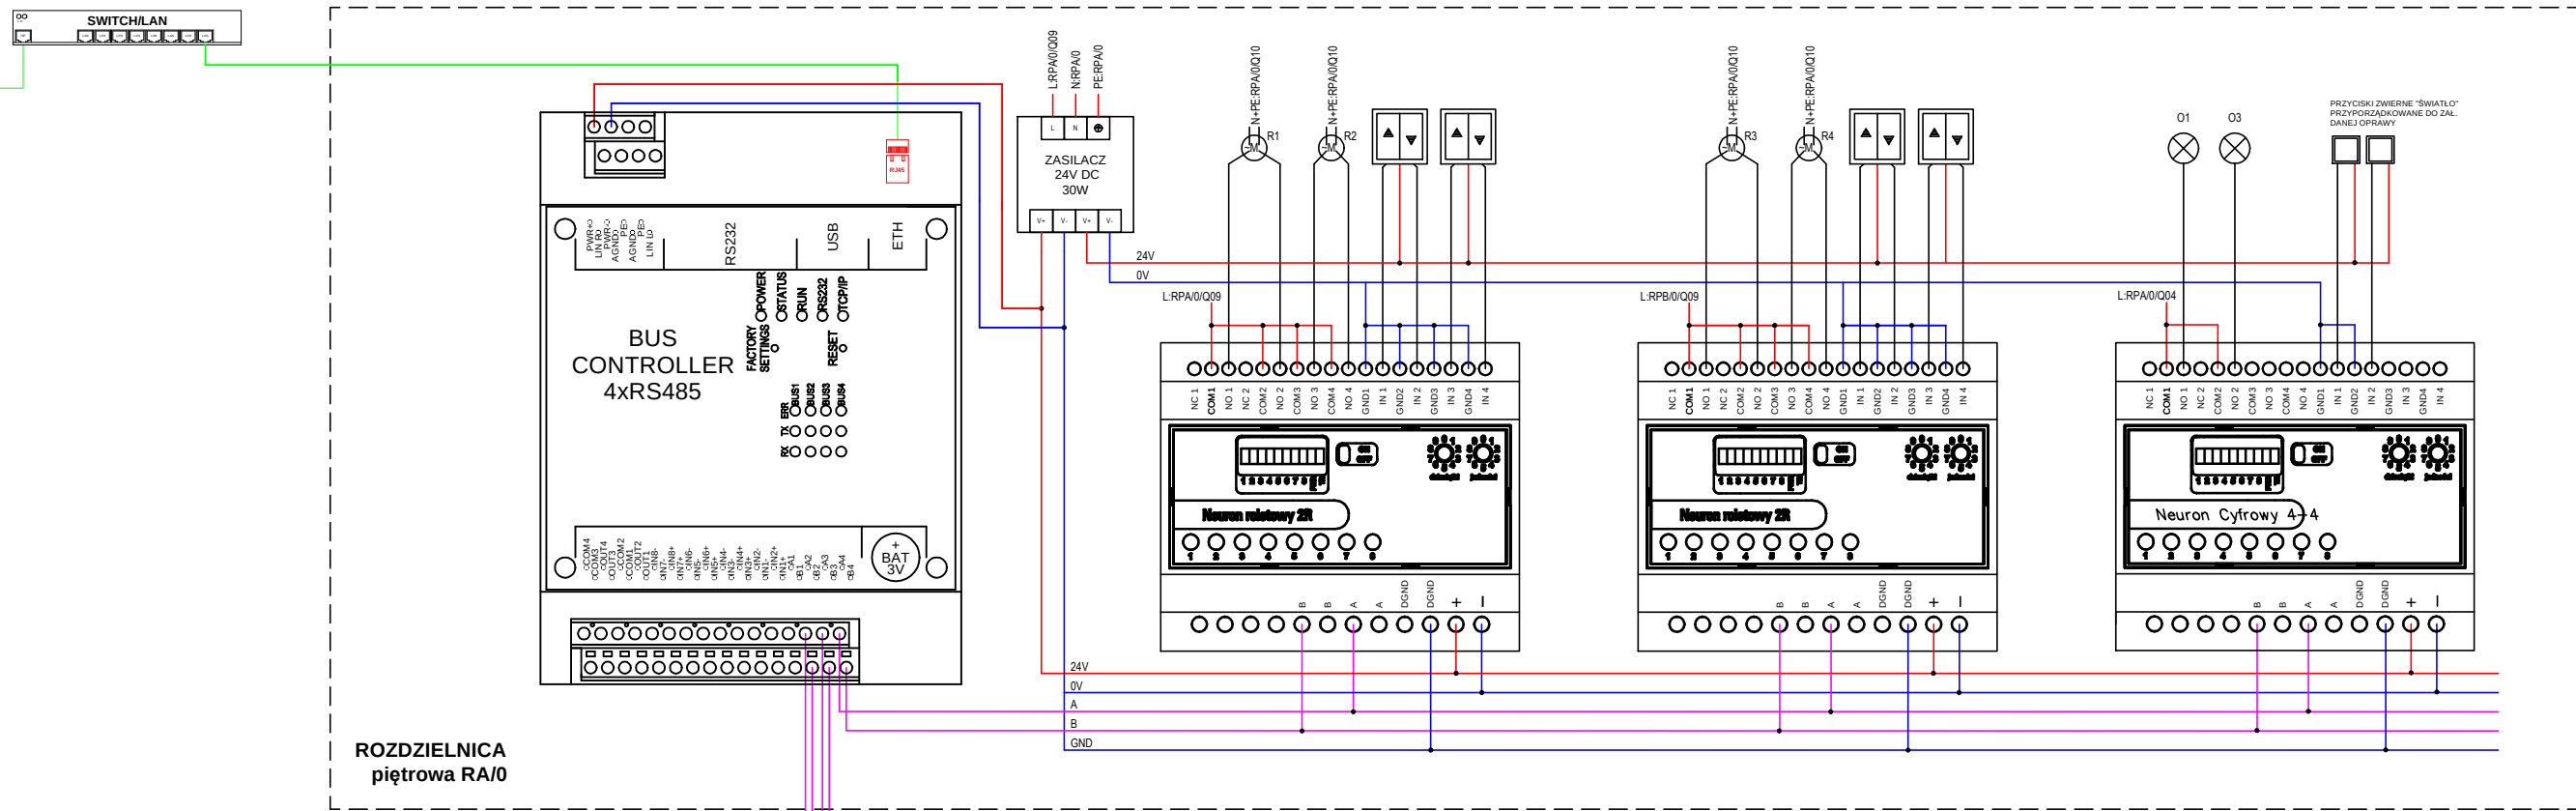

POZIOM +1

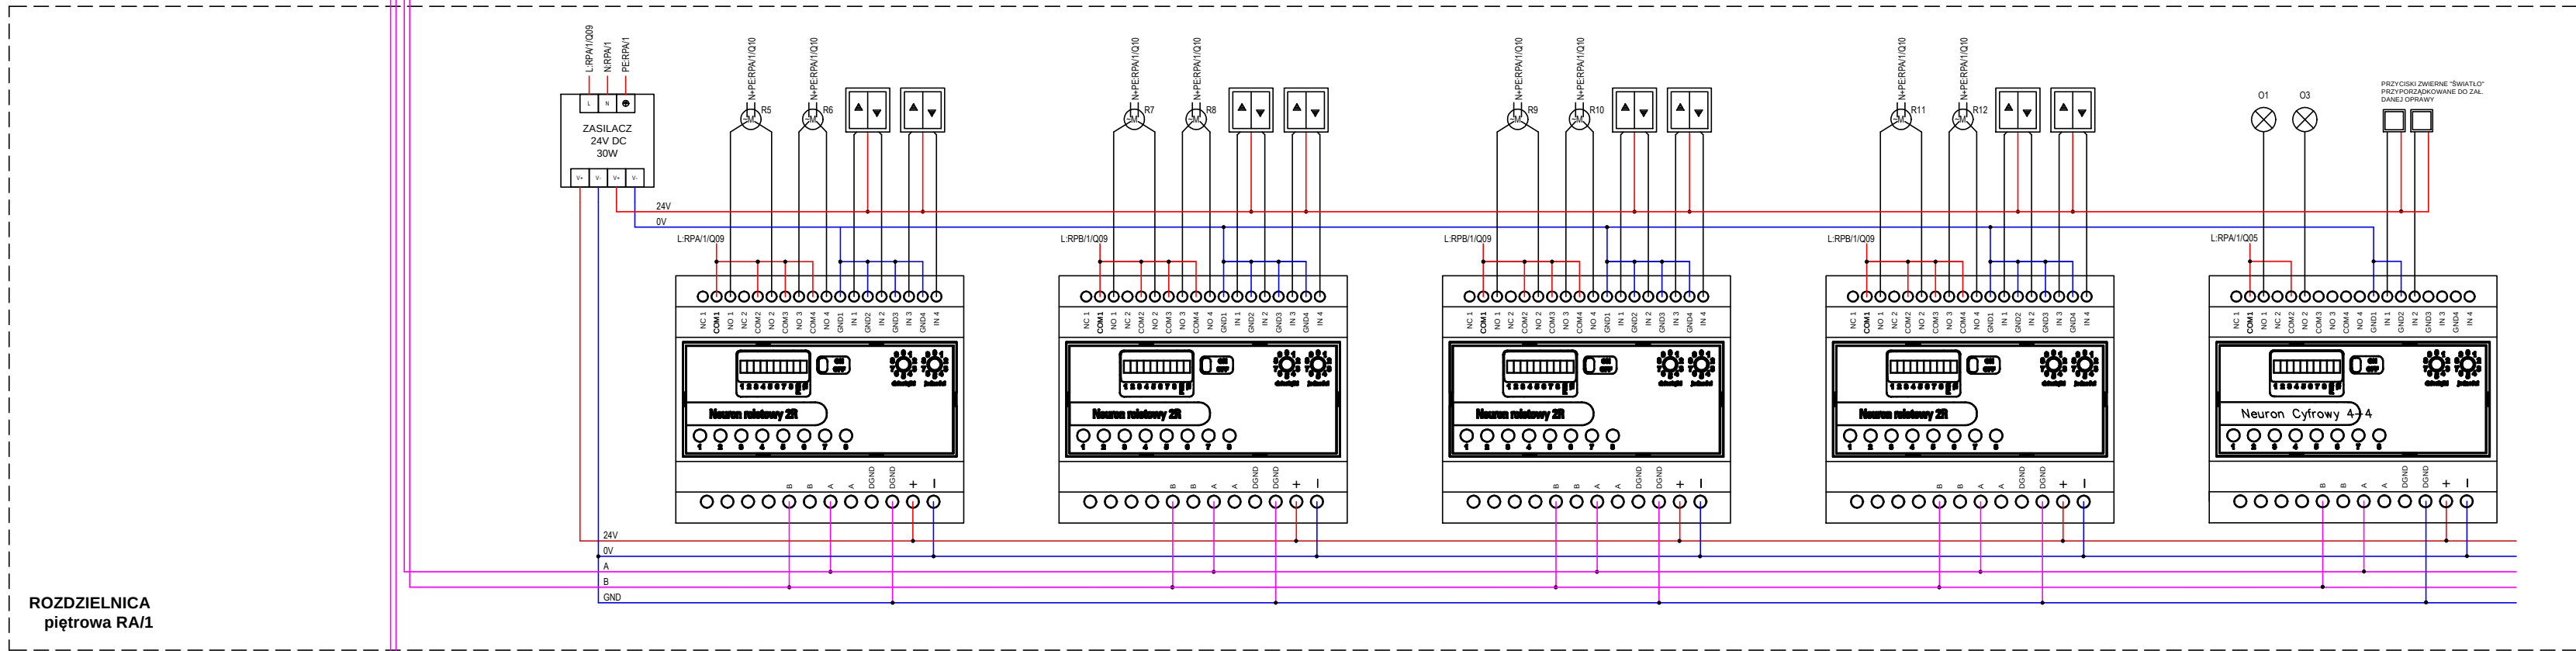

POZIOM +2

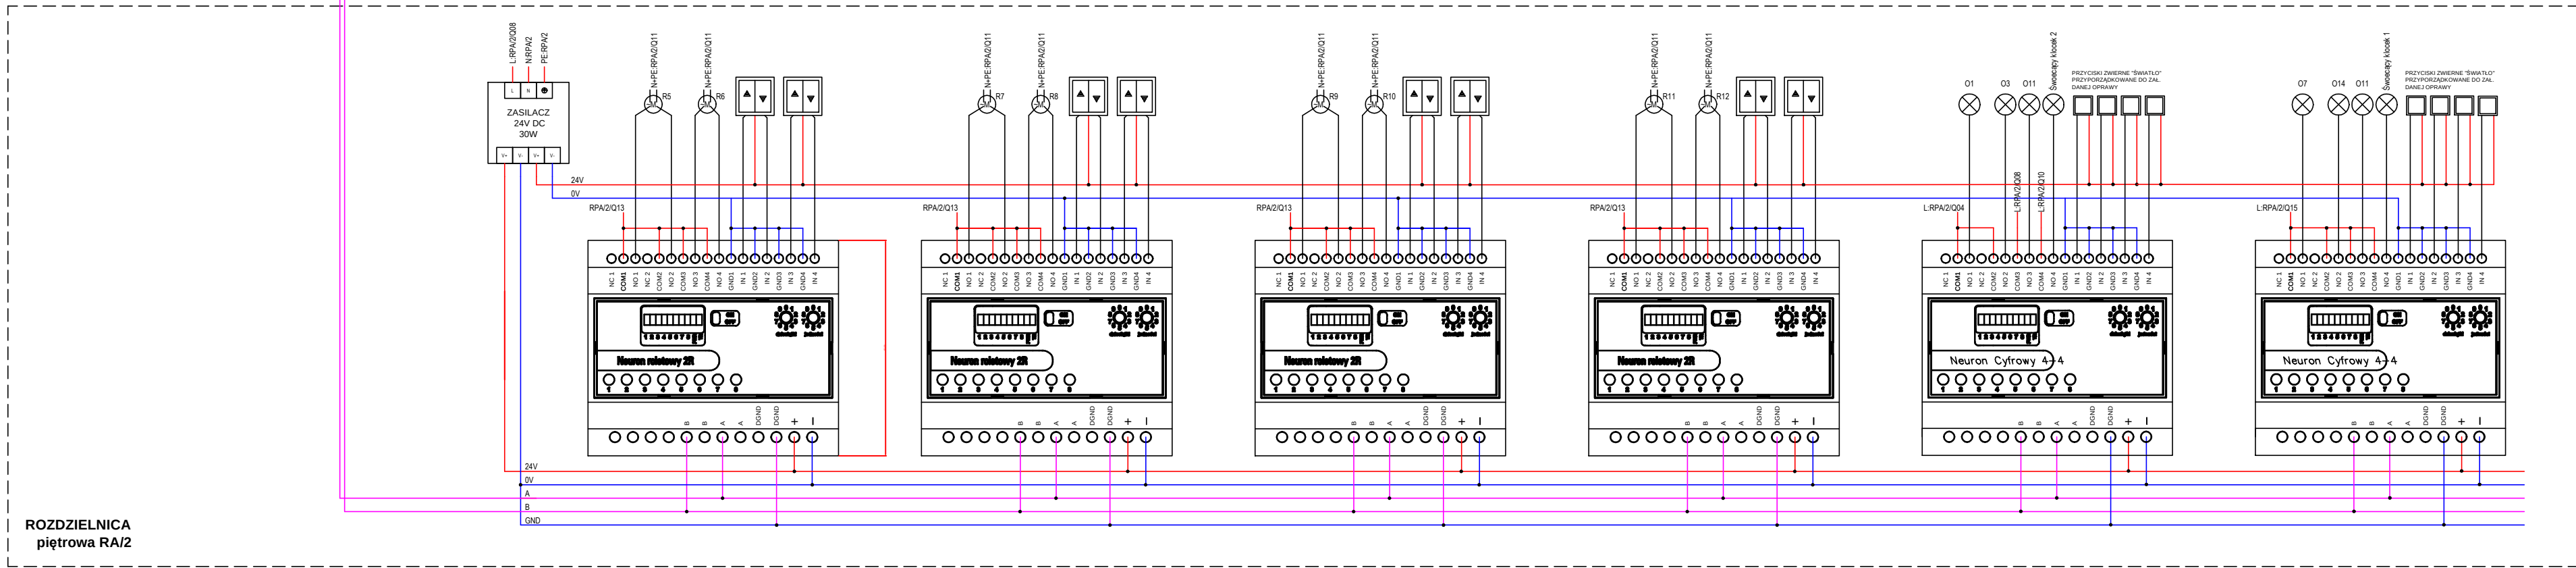

UWAGI:
- projekt należy rozpatrywać całościowo wraz z opisem technicznym i rysunkami branżowymi; wszystkie elementy ujęte w opisie technicznym, a nie ujęte na rysunkach lub odwrotnie należy traktować tak jakby były ujęte w obu częściach dokumentacji projektowej;
- wszystkie materiały i systemy są produktami sugerowanymi i może nastąpić ich zmiana na produkt inny pod warunkiem, że będzie równoważny lub lepszy,
- wymiary podano w cm

133

PRACOWNIA ARCHYTEKTONICZNA

PROJEKT WYKONAWCZY

Projekt stanowi własność intelektualną firmy R3D3 Pracownia Architektoniczna Grzegorz Ziętek. Wszelkie prawa, w tym prawa autorskie, zastrzeżone. Opracowywanie, kopiowanie i wykorzystywanie bez pisemnej zgody pracowni zabronione.

PROJEKTANT:

inż. Marcin Lisewski
nr upr. POM/0077/POOE/03

SPRAWDZAJĄCY:

mgr inż. Henryk Grunwald
nr upr. 1702/Gd/84

OPRACOWANIE:

inż. Kamil Pieper

OBIEKT:

ROZBUDOWA, PRZEBUDOWA WRĄŻ ZE ZMIANĄ SPOSOBU UŻYTKOWANIA BUDYNKU BYŁEJ SZKOŁY PRZEZNACZONEGO NA "EDUKACYJNY INKUBATOR PRZEDSIĘBIORCZOŚCI W ZDZIWOJU NOWYM I ZDZIWOJU STARYM" JAKO SPOŚOB NA REWITALIZACJĘ TERENÓW WYSIEDLANYCH PRZEZ NIEMIECKIEGO OKUPANTA W CZASIE II WOJNY ŚWIATOWEJ

LOKALIZACJA:

dz. nr 129/4, 130; obr. 0051 Zdzifów Nowy
dz. nr 10; obr. 0052 Zdzifów Stary
gm. Chorzele, powiat Przysięński

PRZEDMIOT RYSUNKU:

SCHEMAT SYSTEMU ZARZĄDZANIA BUDYNKIEM

BRANŻA:

ELEKTRYCZNA

SKALA:

EW18

DATA:

styczeń 2018

NR RYSUNKU: