


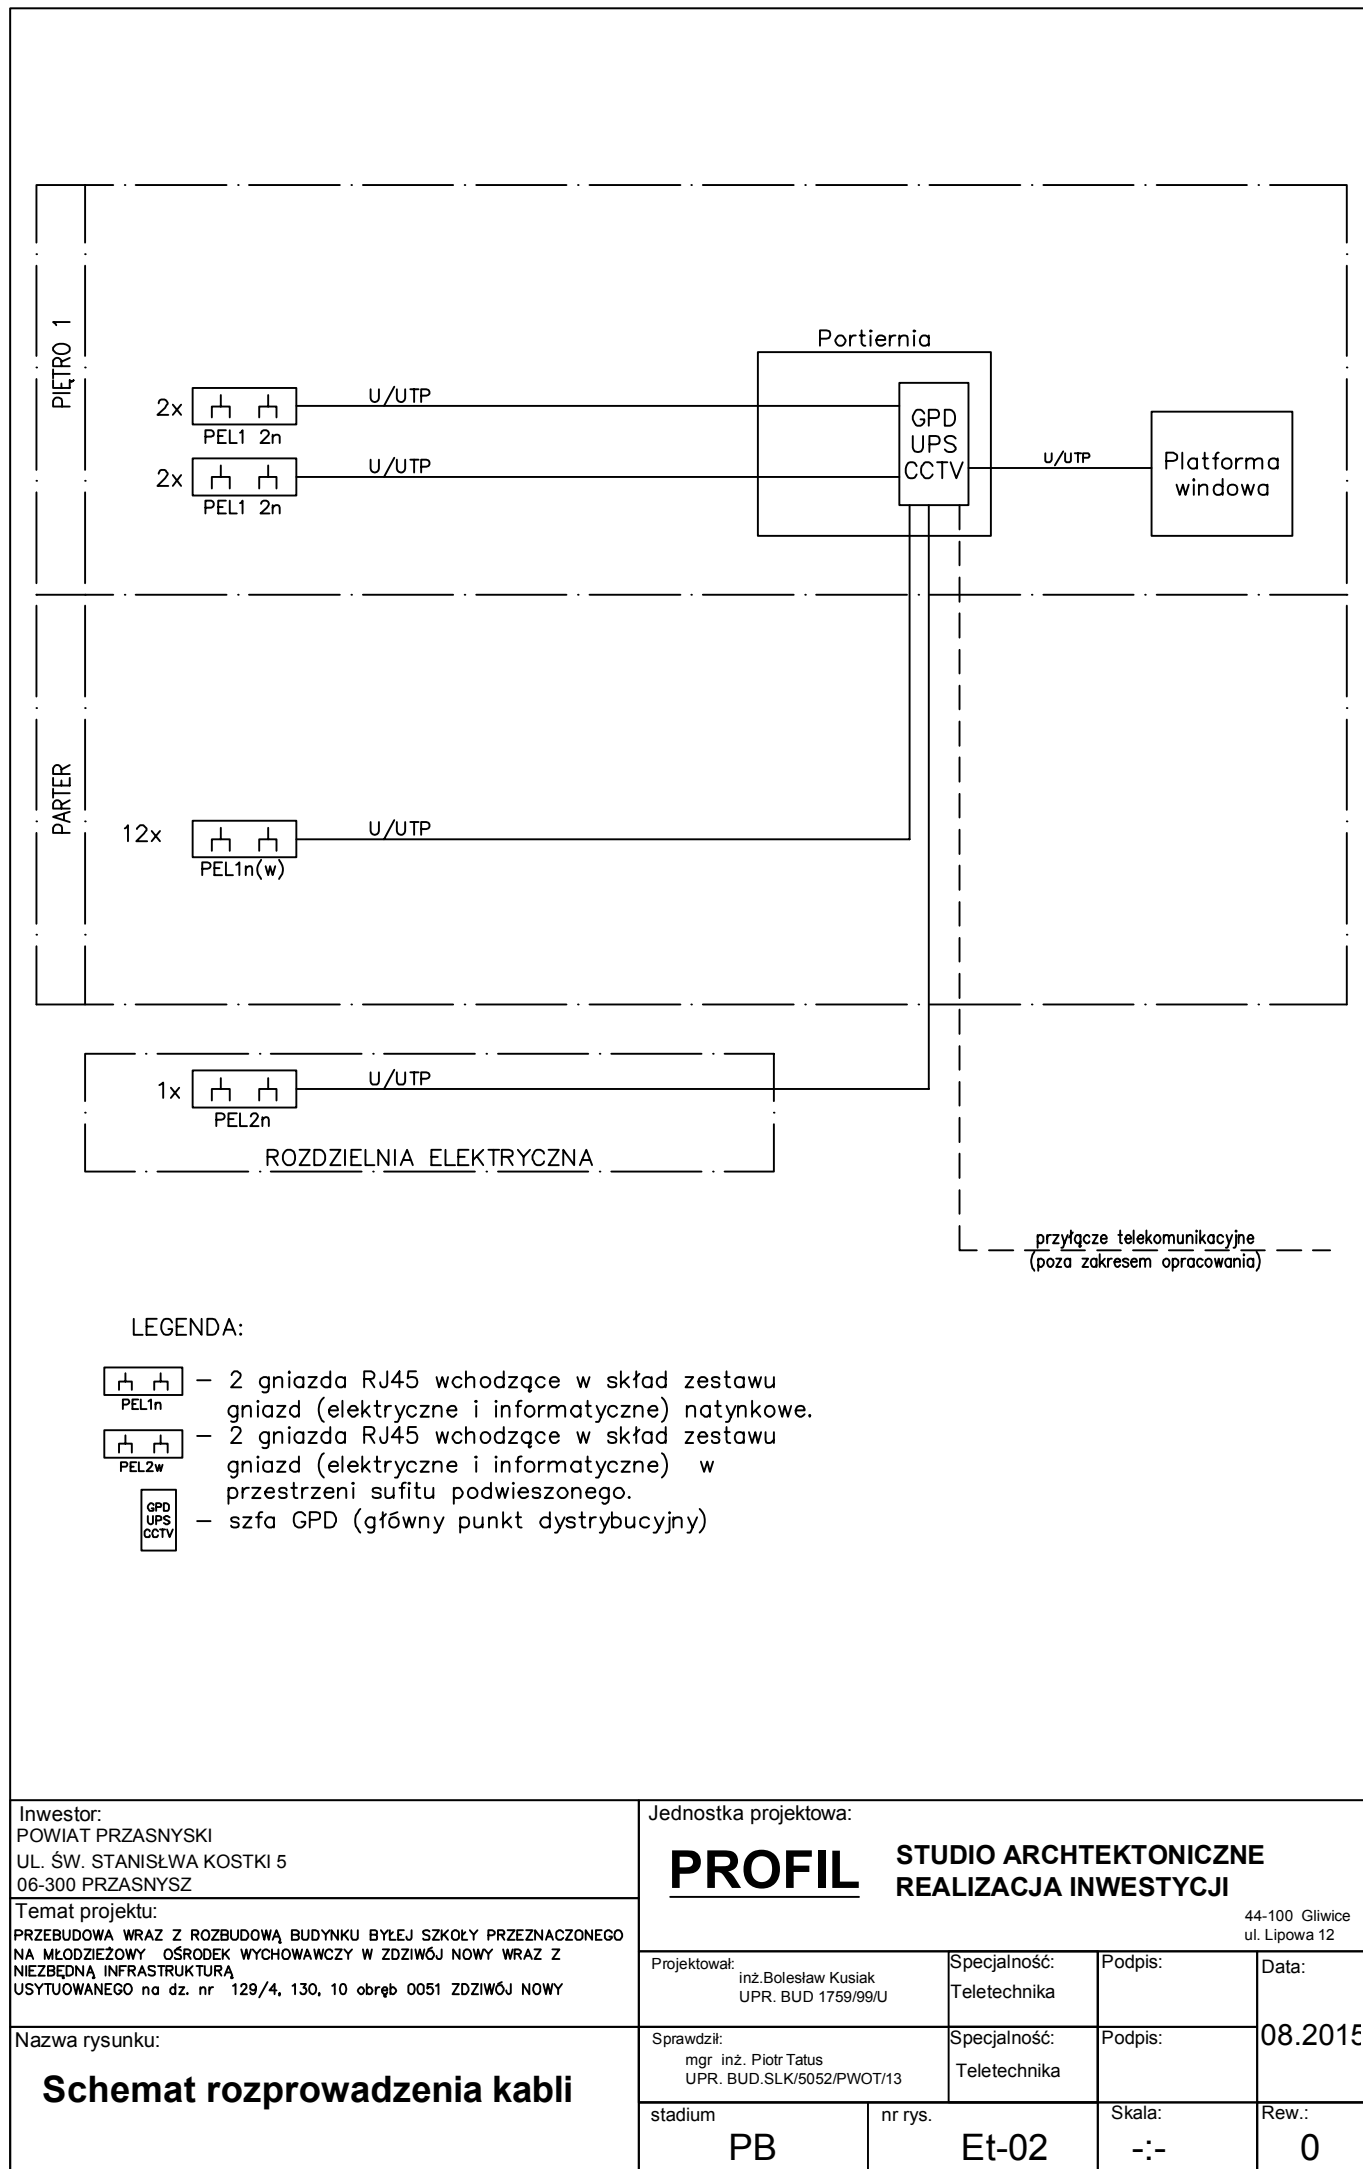

LEGENDA:

PEL1n

2 gniazda RJ45 wchodzące w skład zestawu gniazd (elektryczne i informatyczne) natynkowe.

PEL2w

2 gniazda RJ45 wchodzące w skład zestawu gniazd (elektryczne i informatyczne) w przestrzeni sufitu podwieszonego.

GPD

UPS

CCTV

szafa GPD (główny punkt dystrybucyjny)

Inwestor: POWIAT PRZASNYSKI UL. ŚW. STANISŁWA KOSTKI 5 06-300 PRZASNYSZ	Jednostka projektowa: PROFIL STUDIO ARCHTEKTONICZNE REALIZACJA INWESTYCJI 44-100 Gliwice ul. Lipowa 12												
Temat projektu: PRZEBUDOWA WRAZ Z ROZBUDOWĄ BUDYNKU BYLEJ SZKOŁY PRZEZNACZONEGO NA MŁODZIEŻOWY OŚRODEK WYCHOWAWCZY W ZDZIWÓJ NOWY WRAZ Z NIEZBEDNĄ INFRASTRUKTURĄ USYTUOWANEGO na dz. nr 129/4, 130, 10 obręb 0051 ZDZIWÓJ NOWY	<table> <tr> <td> Projektował: inż.Bolesław Kusiak UPR. BUD 1759/99/U </td> <td> Specjalność: Teletechnika </td> <td> Podpis: </td> <td> Data: 08.2015 </td> </tr> <tr> <td> Sprawdził: mgr inż. Piotr Tatus UPR. BUD.SLK/5052/PWOT/13 </td> <td> Specjalność: Teletechnika </td> <td> Podpis: </td> <td> Rew.: 0 </td> </tr> <tr> <td> stadium PB </td> <td> nr rys. Et-02 </td> <td> Skala: -:- </td> <td></td> </tr> </table>	Projektował: inż.Bolesław Kusiak UPR. BUD 1759/99/U	Specjalność: Teletechnika	Podpis:	Data: 08.2015	Sprawdził: mgr inż. Piotr Tatus UPR. BUD.SLK/5052/PWOT/13	Specjalność: Teletechnika	Podpis:	Rew.: 0	stadium PB	nr rys. Et-02	Skala: -:-	
Projektował: inż.Bolesław Kusiak UPR. BUD 1759/99/U	Specjalność: Teletechnika	Podpis:	Data: 08.2015										
Sprawdził: mgr inż. Piotr Tatus UPR. BUD.SLK/5052/PWOT/13	Specjalność: Teletechnika	Podpis:	Rew.: 0										
stadium PB	nr rys. Et-02	Skala: -:-											
Nazwa rysunku: Schemat rozprowadzenia kabli													