


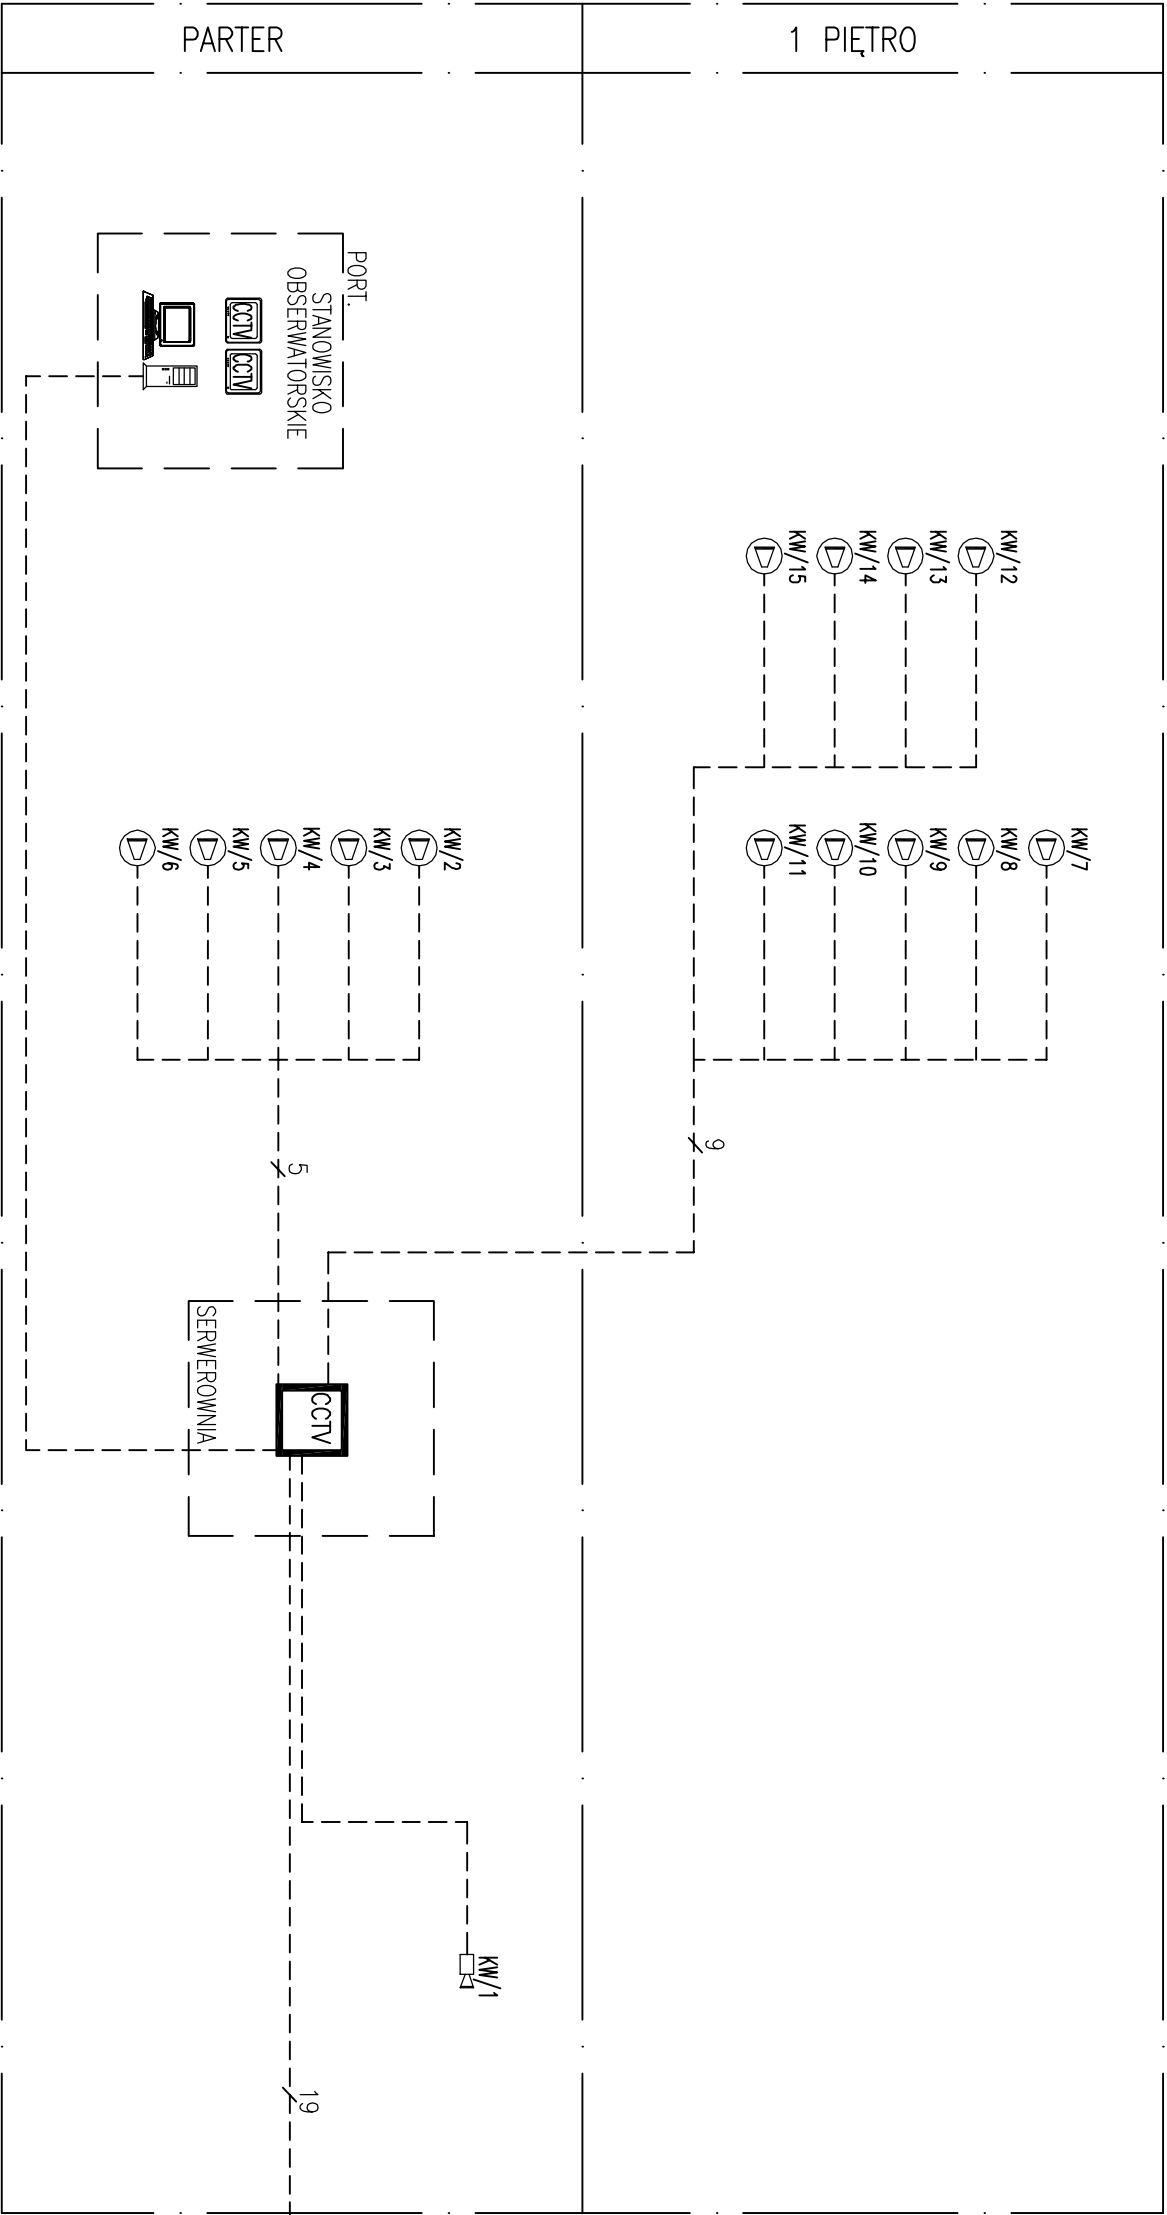

- LEGENDA:
- MONITOR SYSTEMU CCTV
 - KAMERA ZEWNĘTRZNA
 - KAMERA WEWNĘTRZNA
 - KAMERA WEWNĘTRZNA KOPULKOWA
 - SZAFKA Z REJESTRATORAMI CCTV

KABEL U/UTP kat.6

CZAS REJESTRACJI 40 DNI

Inwestor: POWIAT PRZASNYSKI UL. ŚW. STANISŁAWA KOSTKI 5 06-300 PRZASNYSZ			Jednostka projektowa:		
Temat projektu: PRZEBUDOWA WRAZ Z ROZBUDOWĄ BUDYNKU BYŁEJ SZKOŁY PRZEZNACZONEGO NA MEOZIEŻOWY OŚRODEK WYCHOWAWCZY W ZDZIWKU NOWY WRAZ Z NIEZBEDNĄ INFRASTRUKTURĄ USTYLIOWANEGO na dz. nr 129/4, 130, 10 obręb 0051 ZDZIWKU NOWY			PROFIL STUDIO ARCHYTEKTONICZNE REALIZACJA INWESTYCJI		
Nazwa rysunku:	Projektował:	inż.Bolesław Kuśiek UPR. BUD.ŚLK5052/PWOT/13	Specjalność:	Teletechnika	Podpis:
	Sprawił:	mgr. inż. Piotr Taus UPR. BUD.ŚLK5052/PWOT/13	Specjalność:	Teletechnika	Podpis:
	Stadium	PB	nr rys.	Et-07	Skala:
Schemat instalacji CCTV			Data: 08.2014		
			44-100 Gliwice ul. Lipowa 12		
			Rev.: 0		