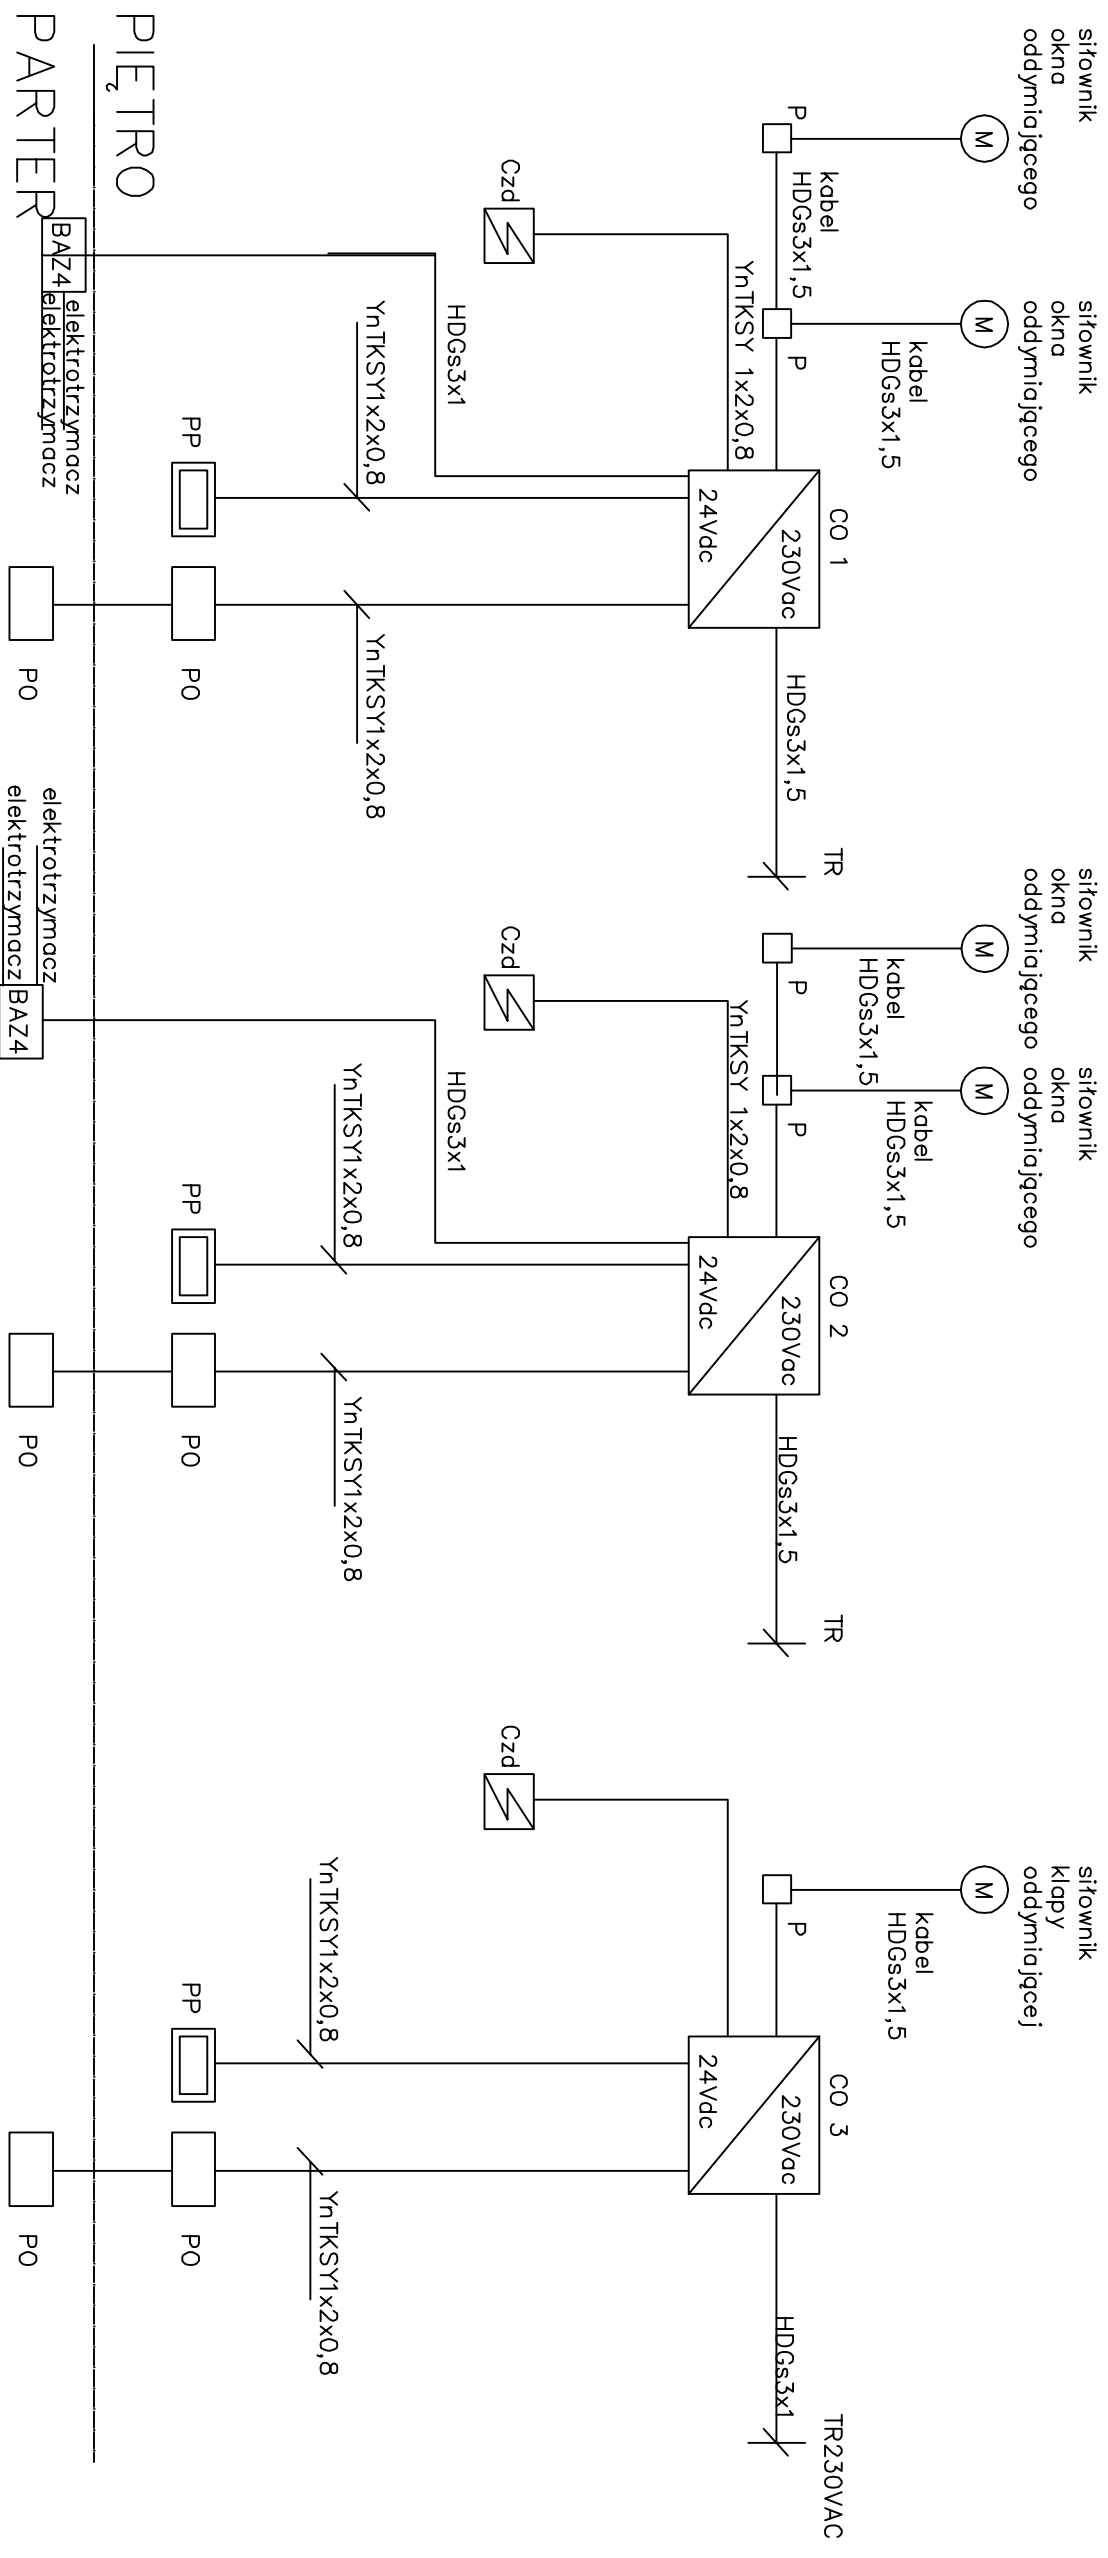


KLATKA SCHODOWA

1.1

KLATKA SCHODOWA

1.24

KLATKA SCHODOWA
1.45

OZNACZENIA:

P – puszka rozgałęźna
Czd – czujka dymu
PP – przycisk przewietrzania
C01,2,3 – centrala oddymiania RZN 4404
PO – przycisk oddymiania
TR – tablica rozdzielcza 230Vac(w proj. elektrycz.)
CZO – centrala zamknąć ogniowych BAZ-04

Inwestor: POWIAT PRZASNYSKI UL. ŚW. STANISŁAWA KOSTKI 5 06-300 PRZASNYSZ		Jednostka projektowa: PROFIL STUDIO ARCHYTEKTONICZNE REALIZACJA INWESTYCJI	
Temat projektu: PRZEBUDOWA WRAZ Z ROZBUDOWĄ BUDYNKU BITEJ SZKOŁY PRZEPRAZCZONIEGO NA WŁOZIECZYŃSKI OŚRODEK WYCHOWAWCZY W ZDZIMBÓW NOWY WRAZ Z NIEZBĘDĄ INFRASTRUKTURĄ USTYTUOWANEGO na dz. nr 129/4, 130, 10 obręb 0051 ZDZIMBÓW NOWY		44-100 Gliwice ul. Lipowa 12	
Nazwa rysunku:		08.2015	
Schemat ideowy systemu oddymiania		0	