


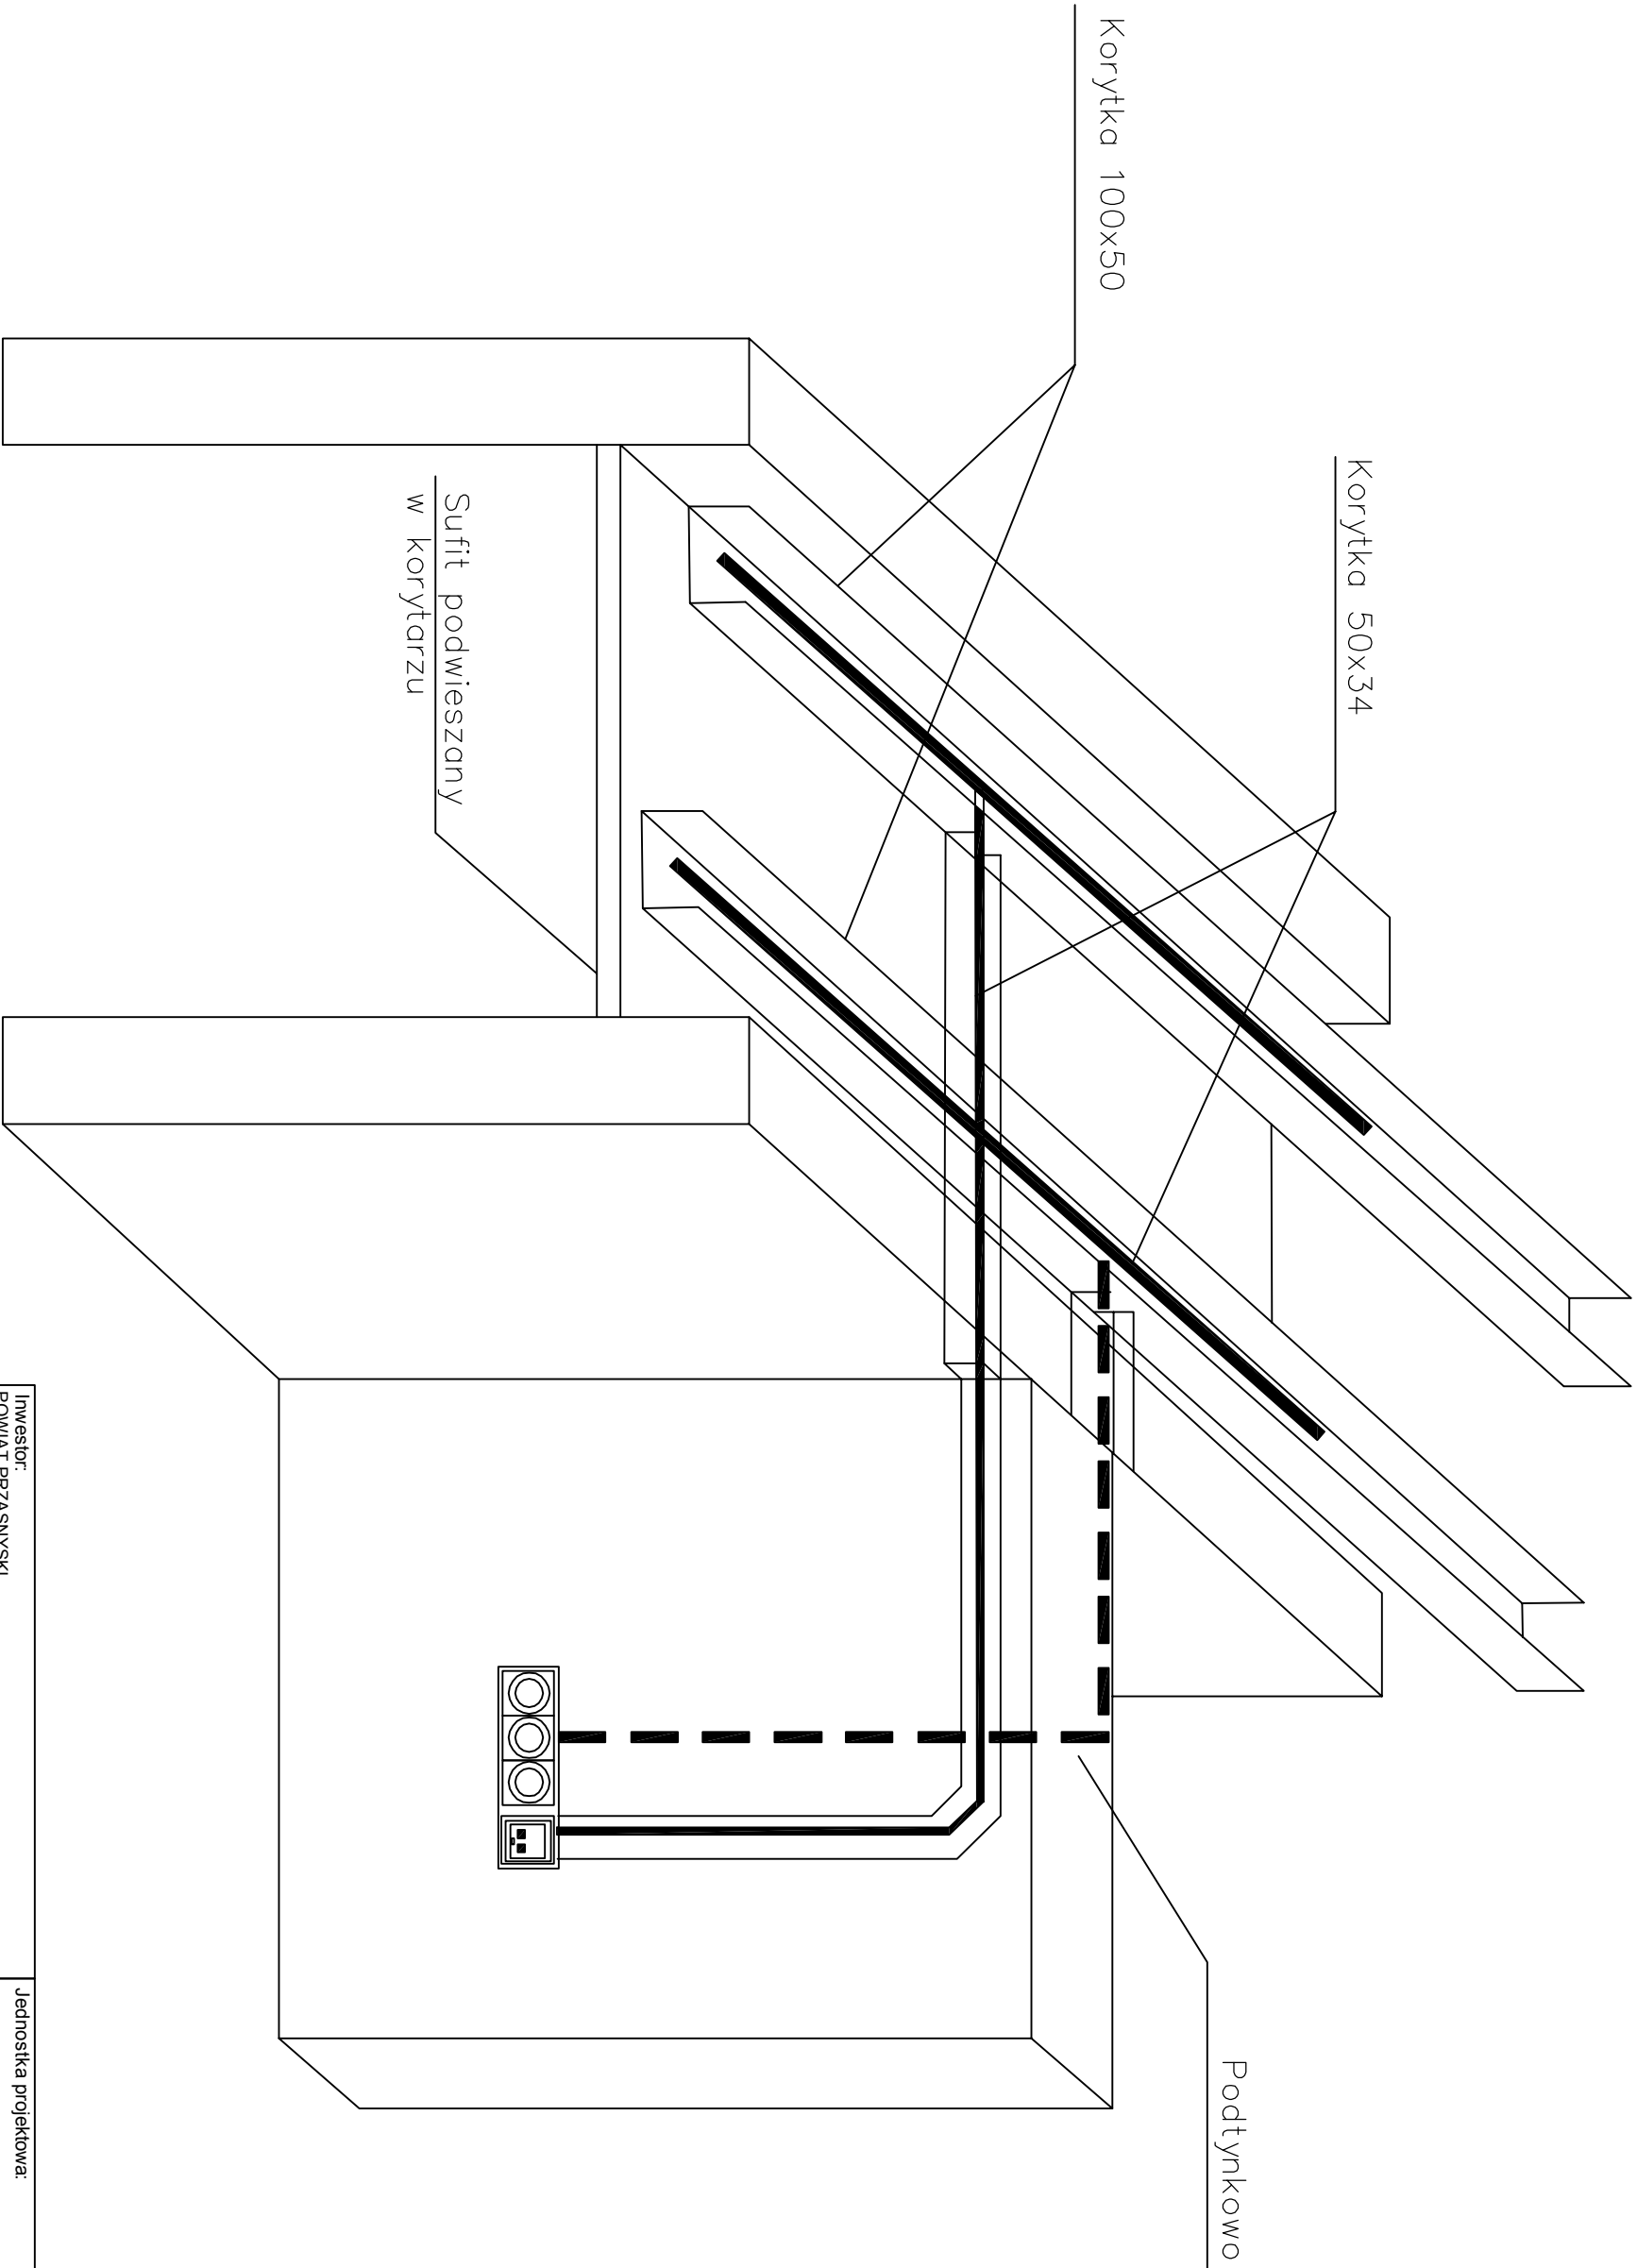

Inwestor: POWIAT PRZASNYSKI UL. ŚW. STANISŁAWA KOSTKI 5 06-300 PRZASNYSZ		Jednostka projektowa:	
Temat projektu: PRZEBUDOWA WRAZ Z ROZBUDOWĄ BUDYNKU BYŁEJ SZKOŁY PRZEZNACZONEGO NA MIEJSCOWOŚĆ WYCHOWAWCZY W ZDZIWKU NOWY WRAZ Z NIEZBEDNĄ INFRASTRUKTURĄ USTALOWANEGO na dz. nr 129/4, 130, 10 obręb 0051 ZDZIWKU NOWY		PROFIL STUDIO ARCHITEKTONICZNE REALIZACJA INWESTYCJI	
Nazwa rysunku:	Projektował: inż.Bolesław Kuśiek UPR. BUD 1759/99/J	Specjalność: Teletechnika	Podpis:
	Sprawił: mgr inż. Piotr Taus UPR. BUD.SLK5052/PWOT/13	Specjalność: Teletechnika	Podpis:
Schemat funkcjonalny prowadzenia koryt		stadium PB	nr rys. Et-10
			Skala: -:-
			Rev.: 0
		44-100 Gliwice ul. Lipowa 12	
		08.2014	