


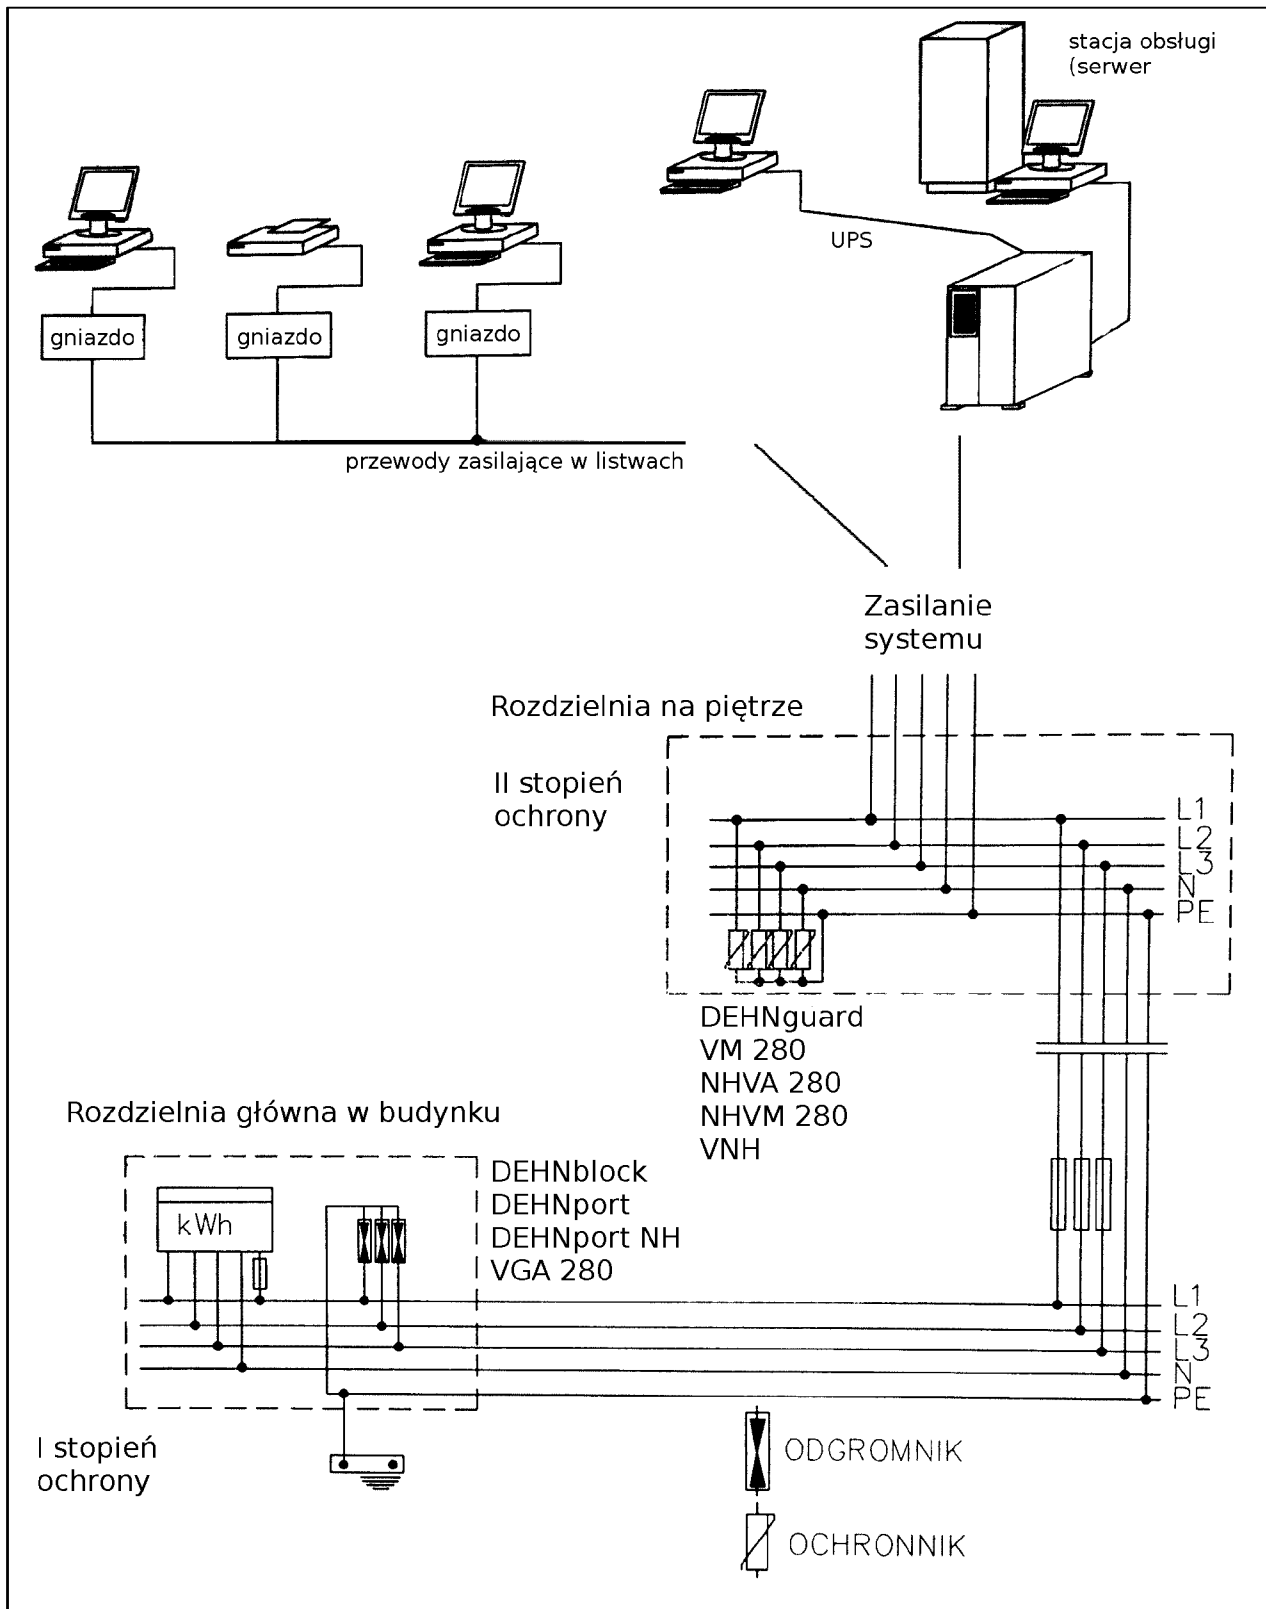

Inwestor:
POWIAT PRZASNYSKI
UL. ŚW. STANISŁWA KOSTKI 5
06-300 PRZASNYSZ

Temat projektu:
PRZEBUDOWA WRAZ Z ROZBUDOWĄ BUDYNKU BYŁEJ SZKOŁY PRZEZNACZONEGO
NA MŁODZIEŻOWY OŚRODEK WYCHOWAWCZY W ZDZIWÓJ NOWY WRAZ Z
NIEZBEDNĄ INFRASTRUKTURĄ
USYTUOWANEGO na dz. nr 129/4, 130, 10 obręb 0051 ZDZIWÓJ NOWY

Nazwa rysunku:

Schemat ochrony przepięciowej

Jednostka projektowa:

PROFIL

**STUDIO ARCHTEKTONICZNE
REALIZACJA INWESTYCJI**

44-100 Gliwice
ul. Lipowa 12

Projektował:
inż. Bolesław Kusiak
UPR. BUD.1759/99/U

Specjalność:
Teletechnika

Podpis:

Data:

Sprawdził:
mgr inż. Piotr Tatus
UPR. BUD.SLK/5052/PWOT/13

Specjalność:
Teletechnika

Podpis:

08.2015

stadium

PB

nr rys.

Et-12

Skala:

:-:-

Rew.:

0