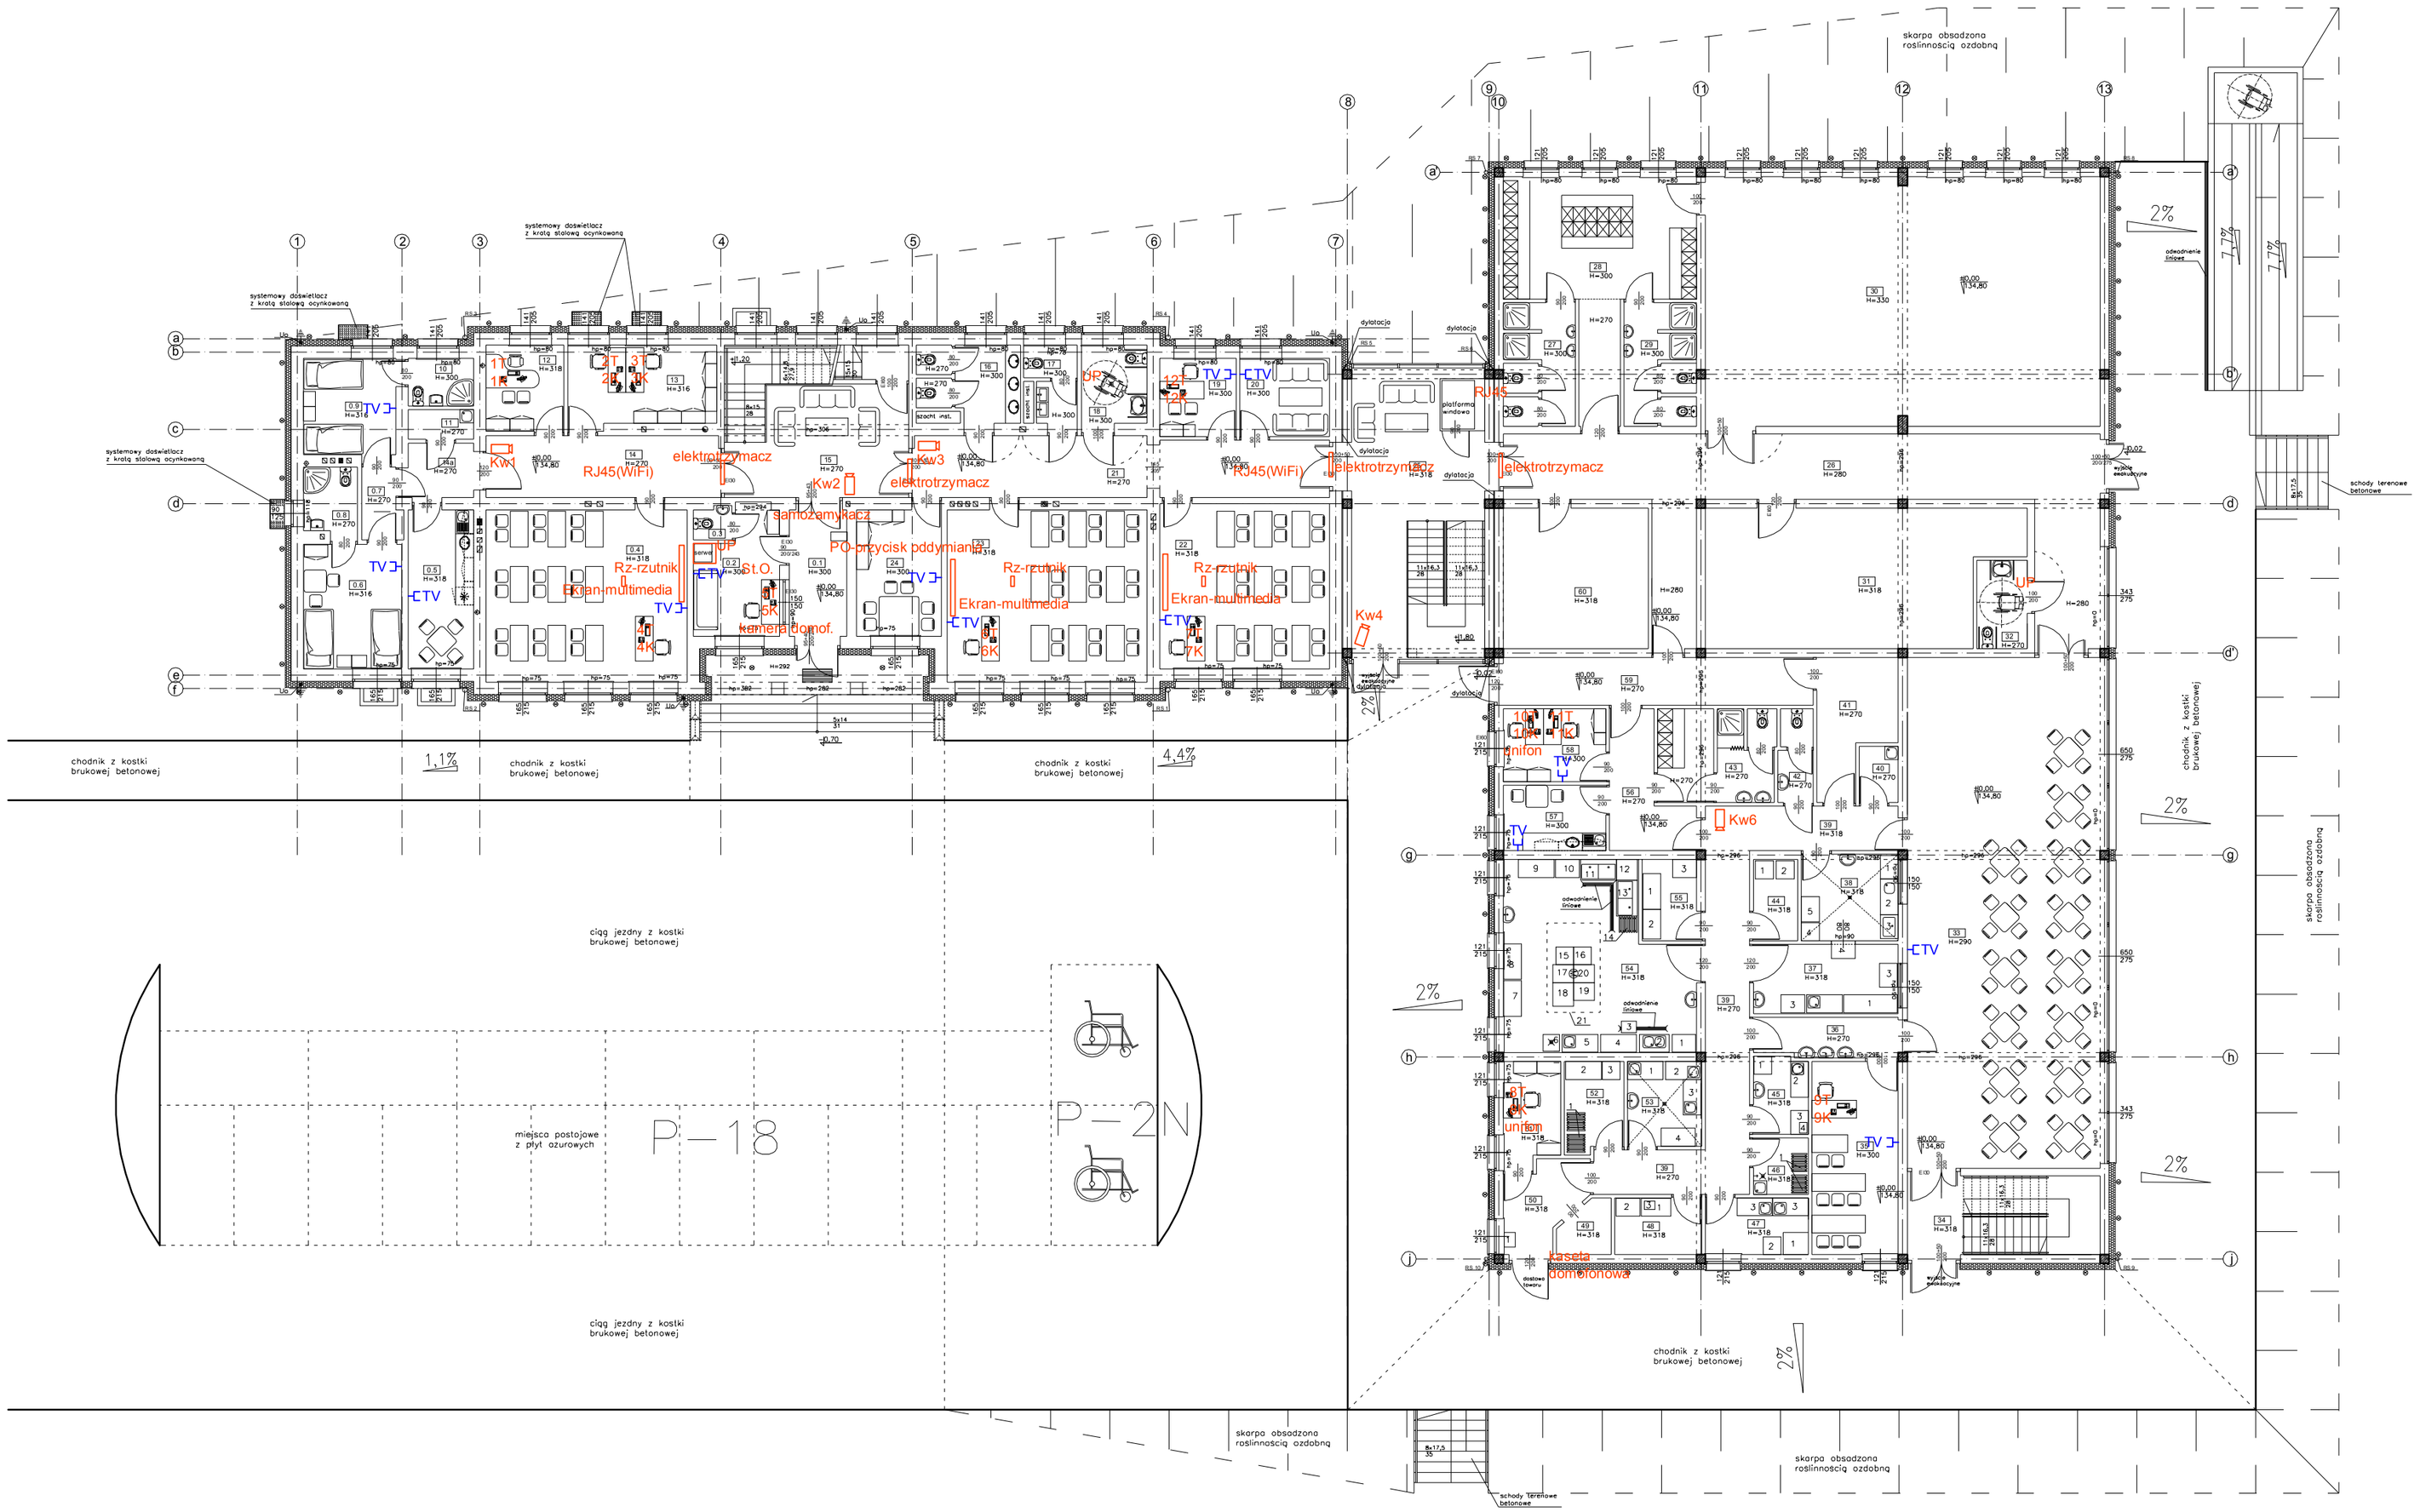

Zestawienie powierzchni użytkowej PARTER

l.p.	pomieszczenie	posadzka	m2
0.1	wiatrołap	płytki gresowe	9,06
0.2	portiernia	płytki gresowe	14,86
0.3	wc	płytki gresowe	1,4
0.4	sala lekcyjna	PCV	39,64
0.5	pokój socjalny	płytki gresowe	11,92
0.6	pokój	PCV	13,81
0.7	przedpokój	PCV	3,06
0.8	łazienka	płytki gresowe	4,19
0.9	pokój	PCV	10,36
0.10	łazienka	płytki gresowe	3,52
0.11	pom. porządkowe	płytki gresowe	2,22
0.12	dyrekcja placówki	PCV	7,67
0.13	sekretariat	PCV	13,6
0.14	korytarz	płytki gresowe	16,36
0.14a	przedsionek	płytki gresowe	4,04
0.15	klatka schodowa	płytki gresowe	28,68
0.16	wc	płytki gresowe	9,57
0.17	wc personelu	płytki gresowe	4,35
0.18	wc dla niepełnosprawnych	płytki gresowe	6,11
0.19	gabinet psychologa	PCV	6,8
0.20	pokój gościnny	PCV	7,96
0.21	korytarz	płytki gresowe	28,23
0.22	sala lekcyjna	PCV	31,96
0.23	sala lekcyjna	PCV	39,35
0.24	pokój nauczycielski	PCV	12,43
0.25	klatka schodowa	płytki gresowe	43,8
0.26	korytarz	płytki gresowe	63,08
0.27	łazienka	płytki gresowe	10,15
0.28	szatnia	płytki gresowe	33,04
0.29	łazienka	płytki gresowe	10,1
0.30	sala ćwiczeń	PCV	111,9
0.31	wentylatorownia	płytki gresowe	45,64
0.32	wc dla niepełnosprawnych	płytki gresowe	5,06
0.33	stołówka/świetlica	płytki gresowe	115,58
0.34	klatka schodowa	płytki gresowe	17,22
0.35	salka szkoleniowa	PCV	18,91
0.36	śluza umywalkowa	płytki gresowe	6,62
0.37	wydawalnia posiłków	płytki gresowe	11,46
0.38	zmywalnia naczyń	płytki gresowe	9,5
0.39	korytarz	płytki gresowe	32,9
0.40	pom. porządkowe	płytki gresowe	2,52
0.41	magazyn odpadków	płytki gresowe	10,52
0.42	wc	płytki gresowe	3,62
0.43	szatnia dla personelu kuchni z węzłem sanitarnym	płytki gresowe	14,36
0.44	magazyn zasobów	płytki gresowe	4,14
0.45	mag. Dezynfekcja jaj	płytki gresowe	4,78
0.46	magazyn kiszonek	płytki gresowe	3,63
0.47	pom. szaf chłodniczych	płytki gresowe	6,66
0.48	magazyn pieczywa	płytki gresowe	5,62
0.49	magazyn opakowań zwrotnych	płytki gresowe	2,88
0.50	komora przyjęć towaru	płytki gresowe	7,04
0.51	pom. magazyniera	płytki gresowe	6,03
0.52	magazyn warzyw	płytki gresowe	5,96
0.53	obieralnia brudna	płytki gresowe	7,11
0.54	kuchnia	płytki gresowe	36,95
0.55	mag.produktów suchych	płytki gresowe	5,19
0.56	korytarz	płytki gresowe	9,53
0.57	pokój socjalny	płytki gresowe	11,34
0.58	kierownik kuchni	płytki gresowe	8,53
0.59	korytarz	płytki gresowe	17,01
0.60	pom. Magazynowe	płytki gresowe	23,08
	Razem		**1062,61**

Oznaczenia:

Kz9-kamera zewnętrzna

Kw13-kamera wnętrzna

TV-gniazdo RJ45 telewizji kablowej

CO-centrala oddymiania

PO-przycisk oddymiania

KW3-gniazdo RJ45(dla zainstalowania kamer w pokojach obostrzonych)

2T-gniazdo RJ45 komp.
2K-gniazdo RJ45 telefon

CZD Centrala zamknięć ogniowych BAZ04

czd-czujka dymu
so-siłownik okna
sk-siłownik klapy
Rz-rzutnik sufitowy
St.O -stanowisko operatora CCTV(pom.02).
UP-urzadzenia przywołwcze

Inwestor:
POWIAT PRZASNYSKI
UL. ŚW. STANISŁWA KOSTKI 5
06-300 PRZASNYSZ

Temat projektu:
PRZEBUDOWA WRAZ Z ROZBUDOWĄ BUDYNKU BYŁEJ SZKOŁY PRZEZNACZONEGO NA MŁODZIEŻOWY OŚRODEK WYCHOWAWCZY W ZDZIWÓJ NOWY WRAZ Z NIEZBĘDNĄ INFRASTRUKTURĄ USYTUOWANEGO na dz. nr 129/4, 130, 10 obręb 0051 ZDZIWÓJ NOWY

Nazwa rysunku:
Rzut parteru - instalacje teletechniczne

Jednostka projektowa:
PROFIL STUDIO ARCHTEKTONICZNE REALIZACJA INWESTYCJI
44-100 Gliwice
ul. Lipowa 12

Projektował: inż.Bolesław Kusiak UPR. BUD 1759/99/U	Specjalność: Teletechnika	Podpis:	Data: 08.2015
Sprawdził: mgr inż. Piotr Tatus UPR. BUD.SLK/5052/PWOT/13	Specjalność: Teletechnika	Podpis:	
stadium: PB	nr rys.: Et-13	Skala: -:-	Rew.: 0