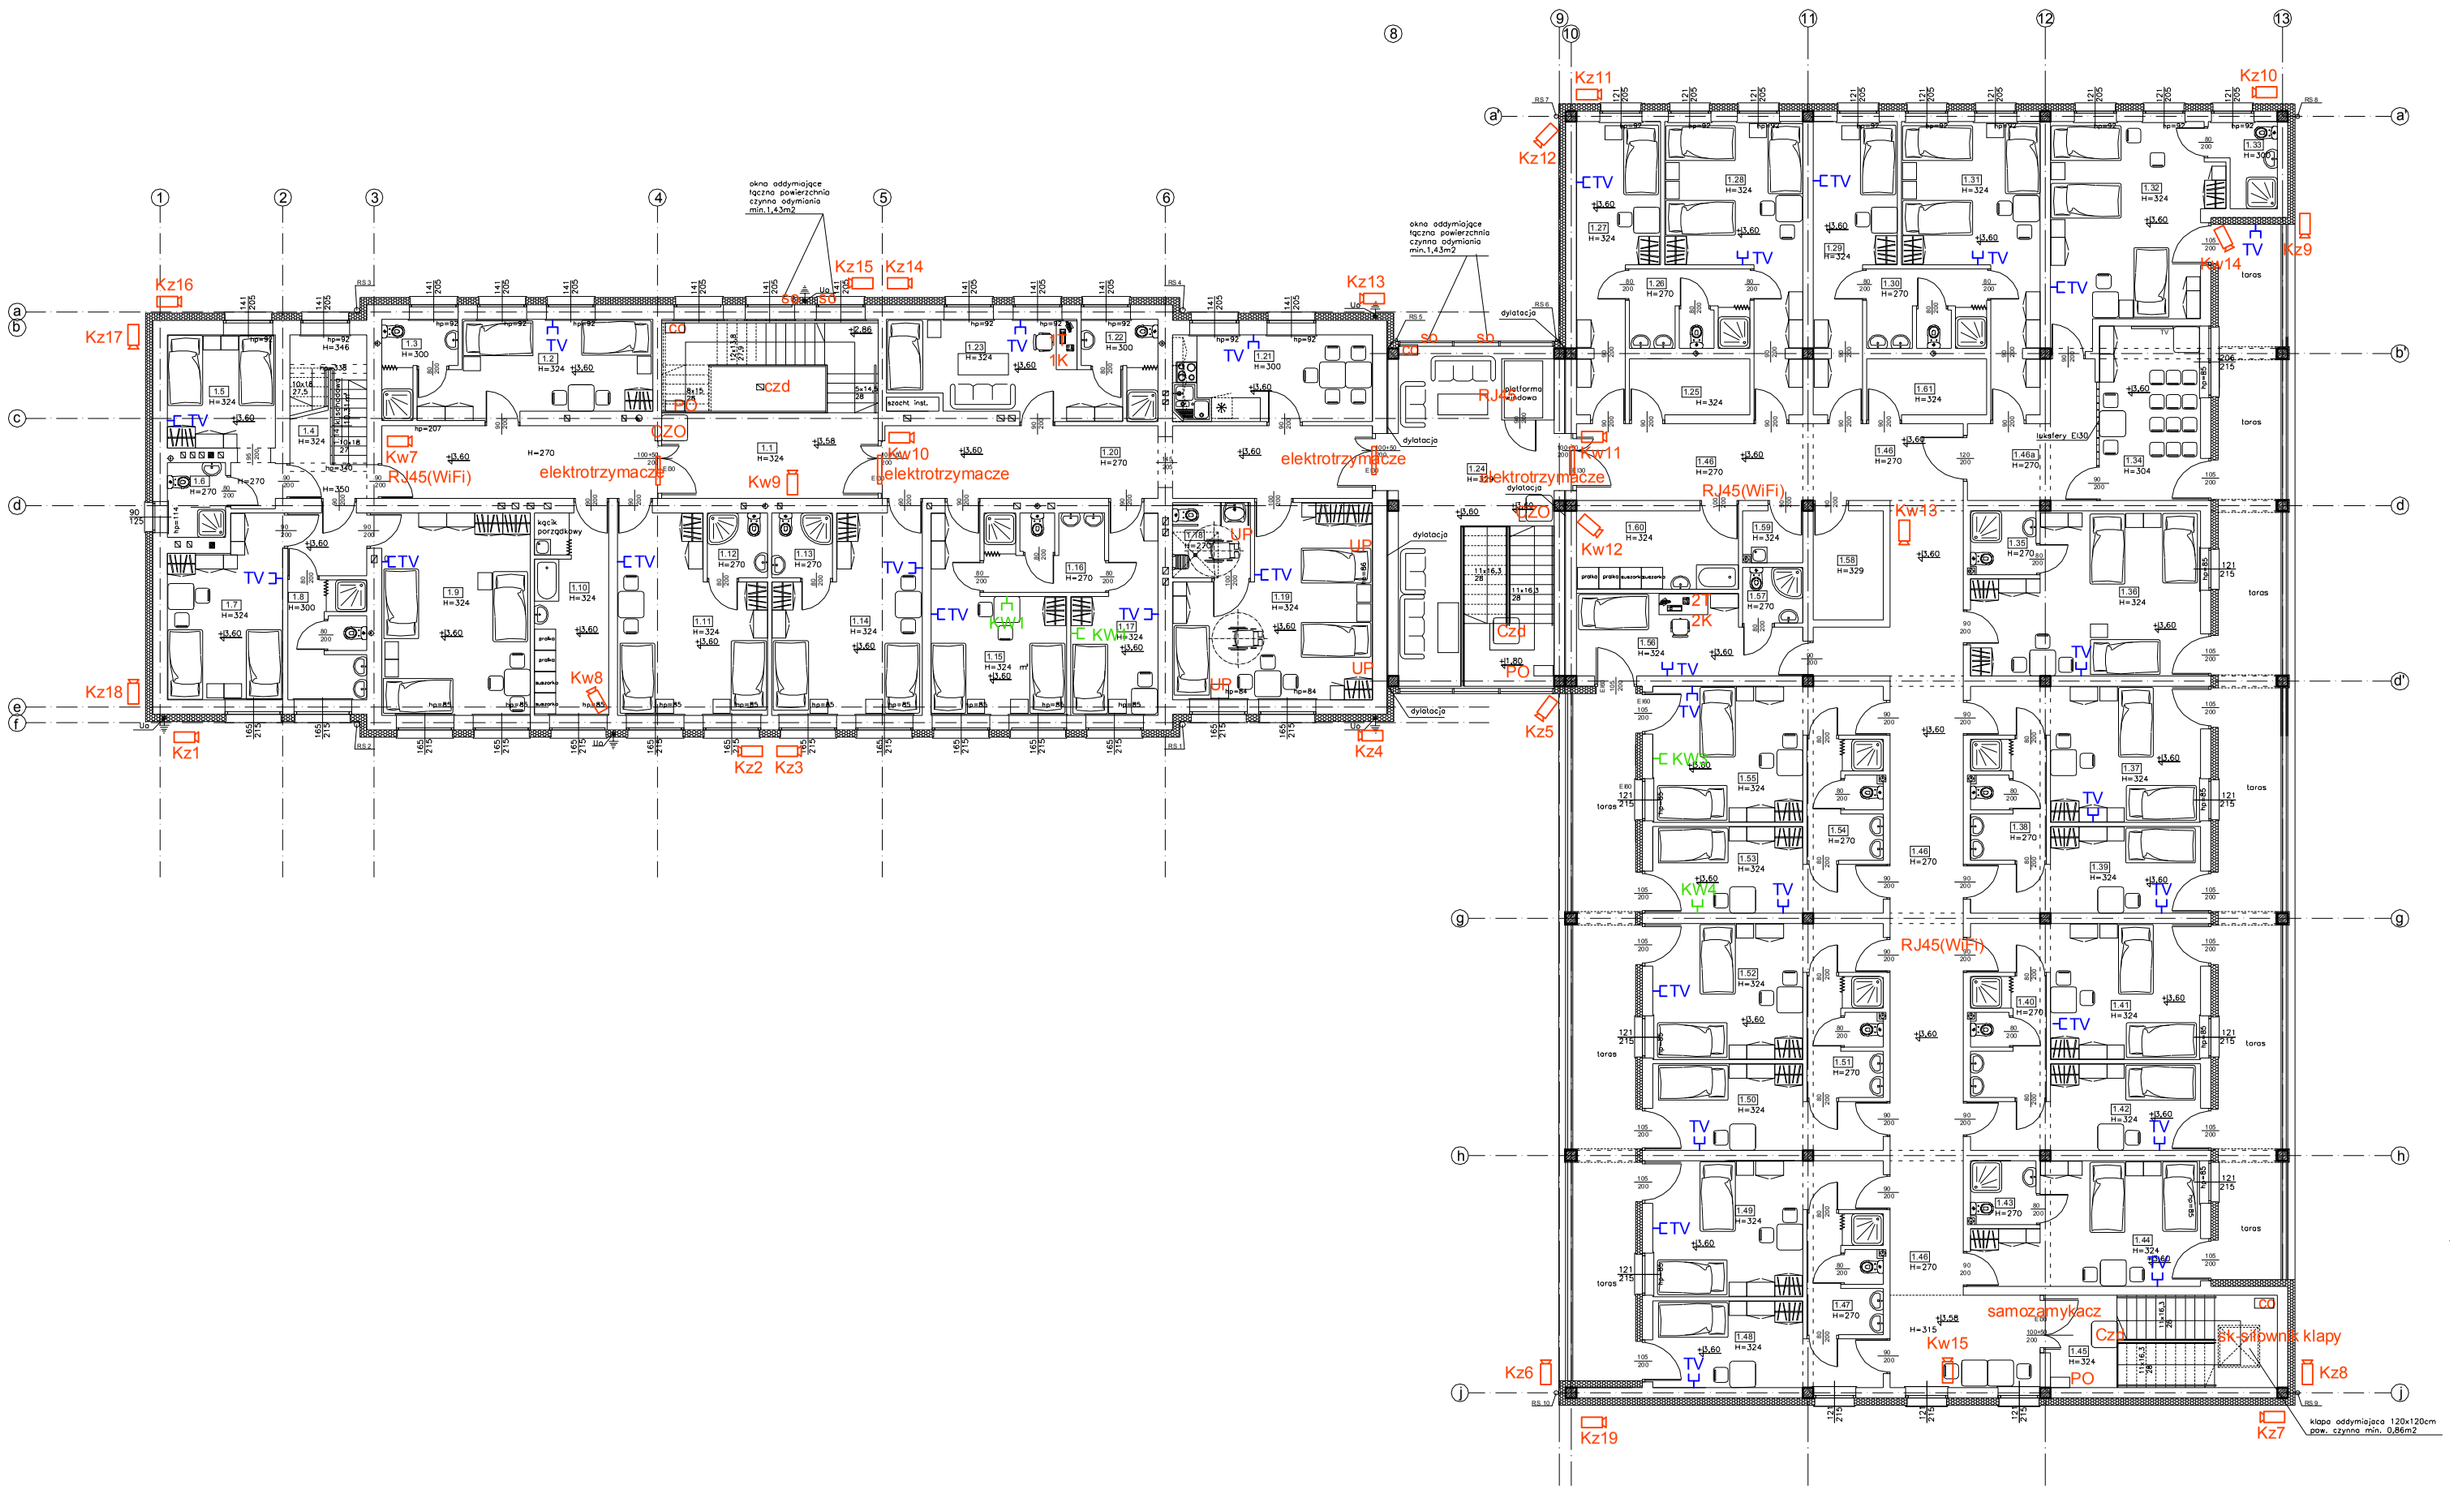

Zestawienie powierzchni użytkowej PIĘTRO 1			
lp.	pomieszczenie	posadzka	m2
1.1	kl. Schodowa	płytki gresowe	31,87
1.2	pok. 2-osobowy	PCV	16,55
1.3	łazienka	płytki gresowe	4,33
1.4	przedsionek	płytki gresowe	10,31
1.5	pok. 2-osobowy	PCV	12,21
1.6	łazienka	płytki gresowe	3,55
1.7	pok. 2-osobowy	PCV	15,67
1.8	łazienka	płytki gresowe	7,8
1.9	pokój 3-osobowy	PCV	24,75
1.10	pralnia	płytki gresowe	12,61
1.11	pokój 2-osobowy	PCV	21,67
1.12	łazienka	płytki gresowe	3,21
1.13	łazienka	płytki gresowe	3,21
1.14	pokój 2-osobowy	PCV	21,56
1.15	pokój 2-osobowy	PCV	16,96
1.16	łazienka	płytki gresowe	7,83
1.17	pokój 1-osobowy	PCV	12,21
1.18	łazienka	płytki gresowe	4,83
1.19	pokój 3-osobowy dla niepełnosprawnych	PCV	27,11
1.20	korytarz	płytki gresowe	28,93
1.21	pokój socjalny	płytki gresowe	14,18
1.22	łazienka	płytki gresowe	4,36
1.23	pokój wychowawcy	PCV	16,8
1.24	kl. Schodowa	płytki gresowe	43,8
1.25	magazyn pościeli czystej	płytki gresowe	5,68
1.26	łazienka	płytki gresowe	7,85
1.27	pokój 1-osobowy	PCV	15,94
1.28	pokój 3-osobowy	PCV	22,3
1.29	pokój 3-osobowy	PCV	22,3
1.30	łazienka	płytki gresowe	7,85
1.31	pokój 3-osobowy	PCV	22,3
1.32	pokój 3-osobowy	PCV	26,6
1.33	łazienka	płytki gresowe	4,05
1.34	świetlica	PCV	14,72
1.35	łazienka	płytki gresowe	3,45
1.36	pokój 3-osobowy	PCV	27,58
1.37	pokój 2-osobowy	PCV	20,25
1.38	łazienka	płytki gresowe	7,58
1.39	pokój 1-osobowy	PCV	14,2
1.40	łazienka	płytki gresowe	7,58
1.41	pokój 2-osobowy	PCV	20,25
1.42	pokój 1-osobowy	PCV	14,2
1.43	łazienka	płytki gresowe	3,42
1.44	pokój 2-osobowy	PCV	19,86
1.45	klatka schodowa	płytki gresowe	17,22
1.46	korytarz	płytki gresowe	86,7
1.46a	przedsionek	płytki gresowe	10,6
1.47	łazienka	płytki gresowe	7,56
1.48	pokój 1-osobowy	PCV	14,02
1.49	pokój 2-osobowy	PCV	20,32
1.50	pokój 1-osobowy	PCV	14,02
1.51	łazienka	płytki gresowe	7,56
1.52	pokój 2-osobowy	PCV	20,32
1.53	pokój 1-osobowy	PCV	14,02
1.54	łazienka	płytki gresowe	7,56
1.55	pokój 2-osobowy	PCV	20,32
1.56	pokój wychowawcy	PCV	13,75
1.57	łazienka	płytki gresowe	2,77
1.58	wentylatorownia	płytki gresowe	6,38
1.59	pom. porządkowe	płytki gresowe	2,57
1.60	pralnia	płytki gresowe	10,58
1.61	magazyn	płytki gresowe	5,68
Razem			929,8

Oznaczenia:

- Kz9-kamera zewnętrzna
- Kw13-kamera wnętrzna
- TV-gniazdo RJ45 telewizji kablowej
- CO-centrala oddymiania
- PO-przycisk oddymiania
- KW3-gniazdo RJ45(dla zainstalowania kamer w pokojach obostrzonych)
- 2T-gniazdo RJ45 komp.
- 2K-gniazdo RJ45 telefon
- CZO Centrala zamknięć ogniowych BAZ04
- czd-czujka dymu
- so-siłownik okna
- sk-siłownik klapy
- Rz-rzutnik sufitowy
- St.O -stanowisko operatora CCTV(pom.02).
- UP-urzadzenia przywołwcze

Inwestor:
POWIAT PRZASNYSKI
UL. ŚW. STANISŁWA KOSTKI 5
06-300 PRZASNYSZ

Temat projektu:
PRZEBUDOWA WRAZ Z ROZBUDOWĄ BUDYNKU BYŁEJ SZKOŁY PRZEZNACZONEGO NA MŁODZIEŻOWY OŚRODEK WYCHOWAWCZY W ZDZIWÓJ NOWY WRAZ Z NIEZBĘDNĄ INFRASTRUKTURĄ
USYTUOWANEGO na dz. nr 129/4, 130, 10 obręb 0051 ZDZIWÓJ NOWY

Nazwa rysunku:
Rzut piętra - instalacje teletechniczne

Jednostka projektowa:
PROFIL STUDIO ARCHTEKTONICZNE REALIZACJA INWESTYCJI
44-100 Gliwice
ul. Lipowa 12

Projektował: inż.Bolesław Kusiak UPR. BUD 1759/99/U	Specjalność: Teletechnika	Podpis:	Data: 08.2015
Sprawdził: mgr inż. Piotr Tatus UPR. BUD.SLK/5052/PWOT/13	Specjalność: Teletechnika	Podpis:	
stadium PB	nr rys. Et-14	Skala: -:-	Rew.: 0