


INWENTARYZACJA - RZUT PODZIEMIA

SKALA 1:100

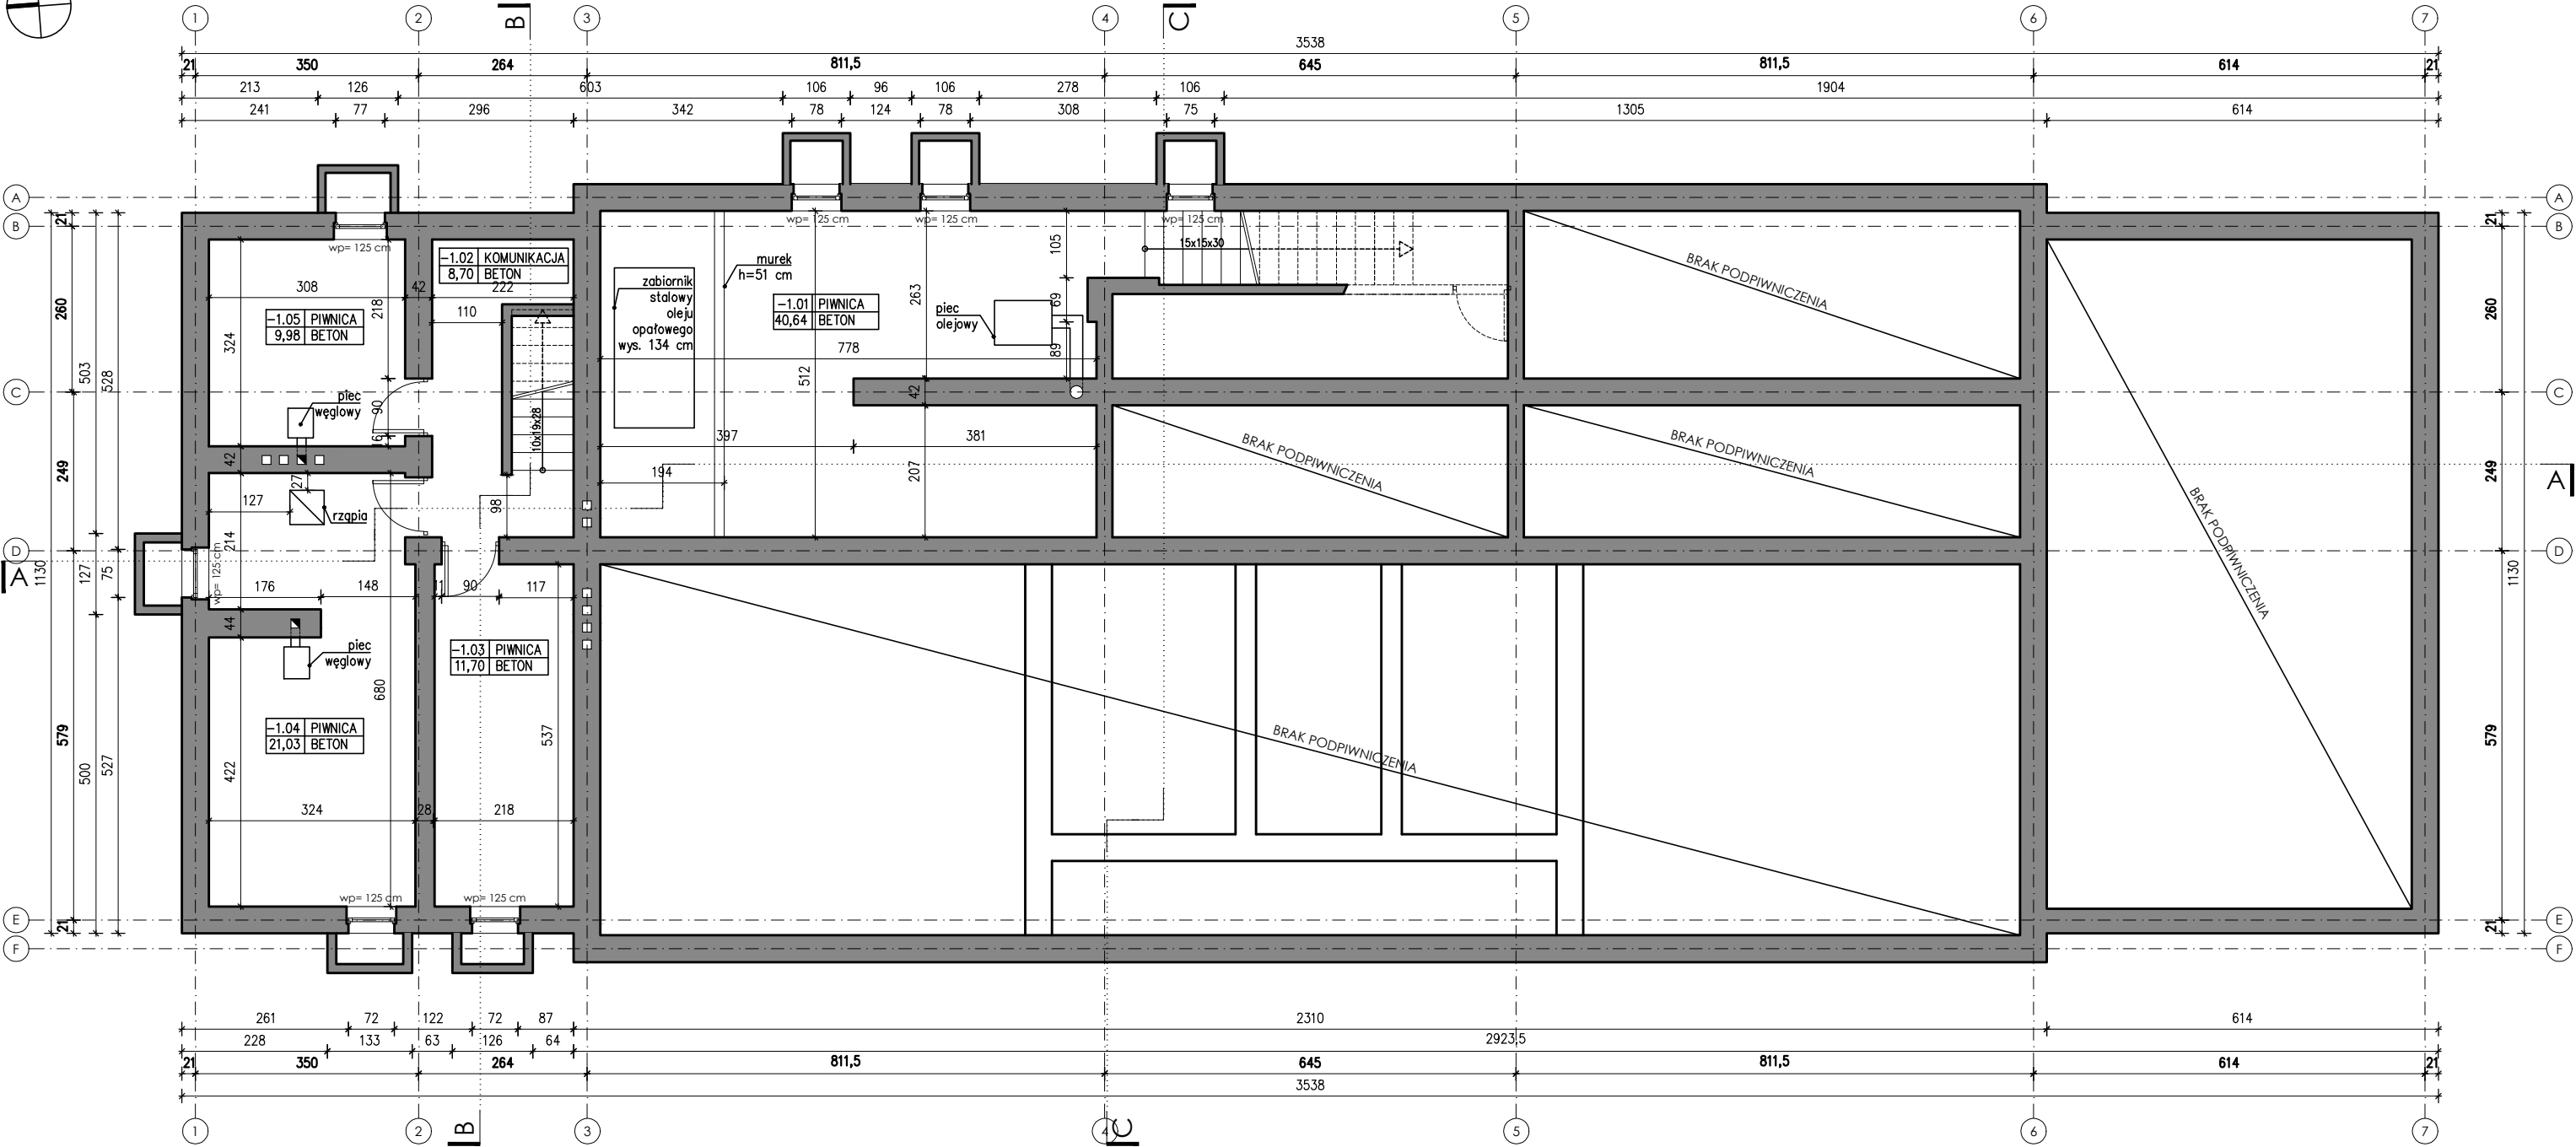

ZESTAWIENIE POMIESZCZEŃ
PODZIEMIE

Nr	Nazwa pomieszczenia	Posadzka	Pow. użytk. podstawowa	Pow. użytk. pomocnicza
-1.01	Piwnica	beton	-	40,64 m ²
-1.02	Komunikacja	beton	-	8,70 m ²
-1.03	Piwnica	beton	-	11,70 m ²
-1.04	Piwnica	beton	-	21,03 m ²
-1.05	Piwnica	beton	-	9,98 m ²

razem: - 92,05m²

ZESTAWIENIE POWIERZCHNI

Pow. użytkowa podziemia 92,05 m²
Pow. całkowita podziemia 144,55 m²

wg PN-ISO 9836:1997

- UWAGI:**
- wszystkie wymiary, poziomy i specyfikacje należy sprawdzić przed rozpoczęciem budowy, dokonaniem zamówień,
 - projekt należy rozpatrywać całościowo wraz z opisem technicznym i rysunkami branżowymi; wszystkie elementy ujęte w opisie technicznym, a nie ujęte na rysunkach lub odwrotnie należy traktować tak jakby były ujęte w obu częściach dokumentacji projektowej,
 - do wykonania należy zastosować materiały i wyroby dopuszczone do obrotu i stosowania w budownictwie na terenie RP i EU - całość prac należy wykonać zgodnie z zasadami sztuki budowlanej, obowiązującymi przepisami sanitarnymi, BHiP i p.poż., obowiązującymi polskimi normami, normami branżowymi, instrukcjami producentów oraz obowiązującymi warunkami wykonania i odbioru robót,
 - wszystkie materiały i systemy są produktami sugerowanymi i może nastąpić ich zamiana na produkt inny pod warunkiem, że będzie równoważny lub lepszy,
 - wymiary podano w cm.

PRACOWNIA ARCHITEKTONICZNA		PROJEKT BUDOWLANY	
PROJEKTANT:		mgr inż. arch. Grzegorz Ziętek nr upr. PO/KK/423/2011	
SPRAWDZAJĄCY:		mgr inż. arch. Patryk Pniewski nr upr. PO/KK/287/2009	
OPRACOWANIE:		mgr inż. arch. Anna Sokalska mgr inż. arch. Joanna Tłaga	
OBIEKT:		ROZBUDOWA, PRZEBUDOWA WRAZ ZE ZMIANĄ SPOSOBU UŻYTKOWANIA BUDYNKU BYŁEJ SZKOŁY PRZEZNACZONEGO NA "EDUKACYJNY INKUBATOR PRZEDSIĘBIORCZOŚCI W ZDZIWÓJU NOWYM I ZDZIWÓJU STARYM" JAKO SPOSÓB NA REWITALIZACJĘ TERENÓW WYSIEDLANYCH PRZEZ NIEMIECKIEGO OKUPANTA W CZASIE II WOJNY ŚWIATOWEJ	
LOKALIZACJA:		dz. nr 129/4, 130; obr. 0051 Zdziwój Nowy dz. nr 10; obr. 0052 Zdziwój Stary gm. Chorzele, powiat Przasnyski	
PRZEDMIOT RYSUNKU:		INWENTARYZACJA RZUT PODZIEMIA	
BRANŻA:	ARCHITEKTURA	SKALA:	1:100
DATA:	maj 2017	NR RYSUNKU:	I-1