


INWENTARYZACJA - RZUT PODZIEMIA

SKALA 1:100

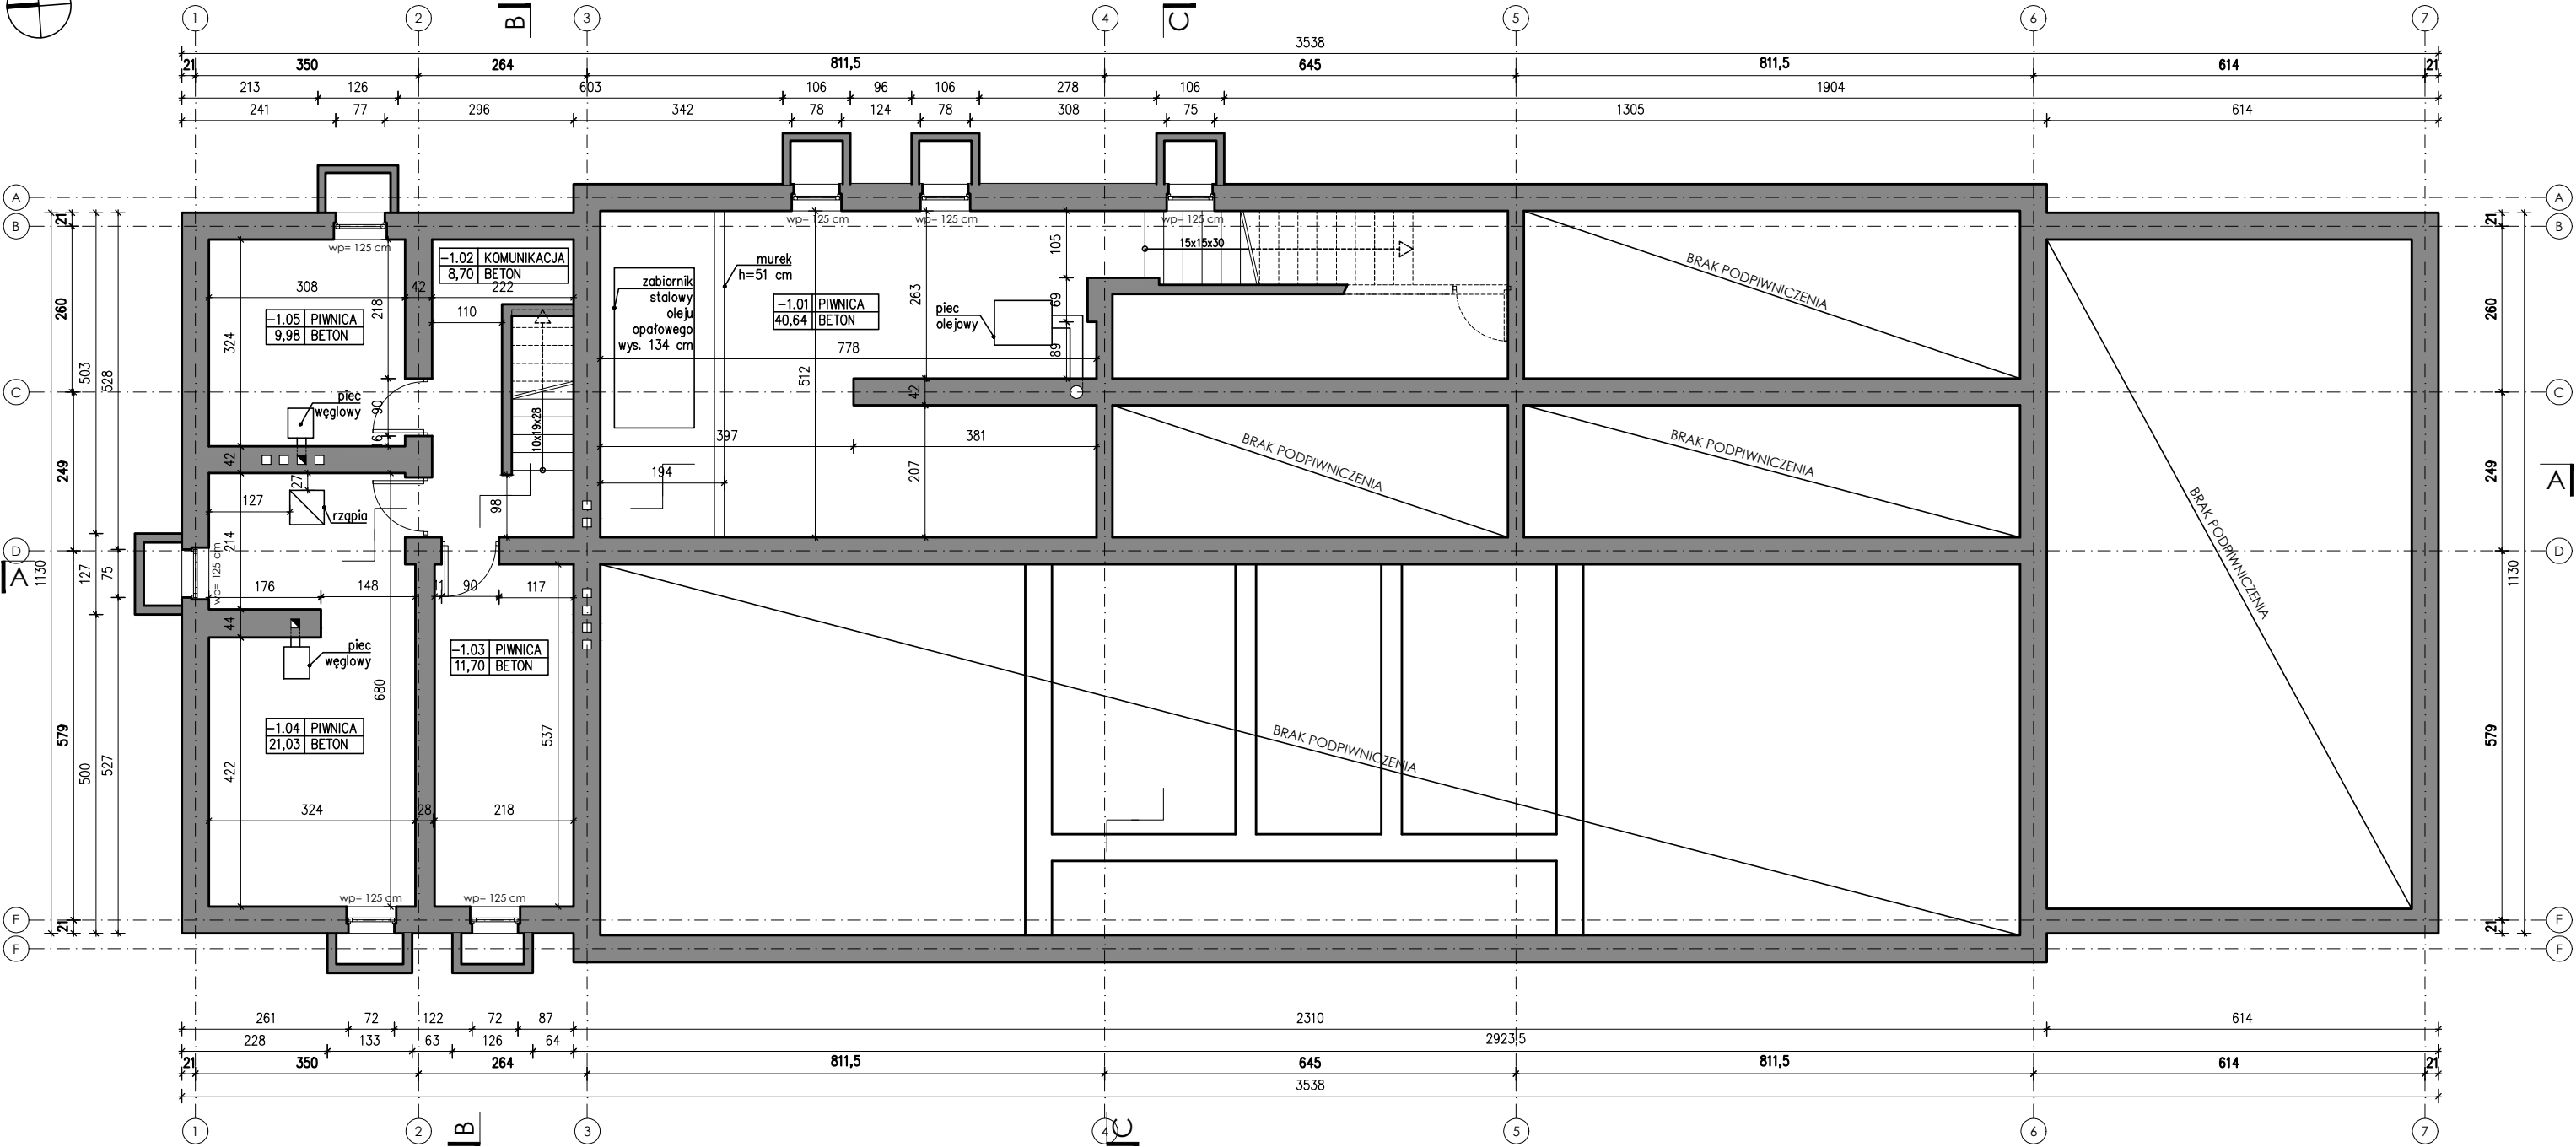

ZESTAWIENIE POMIESZCZEŃ

PODZIEMIE

Nr	Nazwa pomieszczenia	Posadzka	Pow. użytk. podstawowa	Pow. użytk. pomocnicza
-1.01	Piwnica	beton	-	40,64 m ²
-1.02	Komunikacja	beton	-	8,70 m ²
-1.03	Piwnica	beton	-	11,70 m ²
-1.04	Piwnica	beton	-	21,03 m ²
-1.05	Piwnica	beton	-	9,98 m ²

razem: - 92,05m²

ZESTAWIENIE POWIERZCHNI

Pow. użytkowa podziemia 92,05 m²
Pow. całkowita podziemia 144,55 m²

wg PN-ISO 9836:1997

UWAGI OGÓLNE:

- wszystkie wymiary, poziomy i specyfikacje należy sprawdzić przed rozpoczęciem budowy, dokonaniem zamówień,
- elementy wykańczające obiekt, w tym elewacje, należy przedstawić w formie prób kolorystyczno-materiałowych do akceptacji Głównego Projektanta w trakcie nadzoru autorskiego,
- jakiegokolwiek wątpliwości lub niejasności należy wyjaśnić z Głównym Projektantem.

UWAGI OGÓLNE:

- jako nadrzędną należy traktować branżę architektoniczną,
- rysunki rozpatrywać łącznie,
- projekt należy rozpatrywać całościowo wraz z opisem technicznym i rysunkami branżowymi; wszystkie elementy ujęte w opisie technicznym, a nie ujęte na rysunkach lub odwrotnie należy traktować tak jakby były ujęte w obu częściach dokumentacji projektowej,
- przed przystąpieniem do robót sprawdzić w odpowiednich projektach roboty związane; ewentualne wady koordynacji przedstawić nadzorowi autorskiemu przed przystąpieniem do robót; prowadzenie robót w przypadku stwierdzenia wad koordynacji projektu jest zabronione; w szczególności zabronione jest prowadzenie robót w oparciu o dokumentację jednej branży bez sprawdzenia ich odniesień do architektury,
- do wykonania należy zastosować materiały i wyroby dopuszczone do obrotu i stosowania w budownictwie na terenie RP i EU,
- całość prac należy wykonać zgodnie z zasadami sztuki budowlanej, obowiązującymi przepisami sanitarnymi, BHP i p.poż., obowiązującymi polskimi normami, normami branżowymi, instrukcjami producentów oraz obowiązującymi warunkami wykonania i odbioru robót,
- roboty nieujęte w dokumentacji, a wynikające z technologii budowy, zastosowania materiałów lub montażu urządzeń winny być uwzględnione w kosztorysie ofertowym Wykonawcy; brak ich wyszczególnienia w dokumentacji nie może stanowić podstawy do roszczeń finansowych Wykonawcy w stosunku do Inwestora lub Biura Projektów,
- wykonawca jest zobowiązany do dokonania obmiaru robót, na podstawie którego dokonywany będzie zakup określonych ilości materiałów,
- wszystkie materiały i systemy są produktami sugerowanymi i może nastąpić ich zamiana na produkt inny pod warunkiem, że będzie równoważny; równoważny oznacza: taki sam lub lepszy pod względem technicznym, ilościowym, jakościowym i estetycznym.

PROJEKT
WYKONAWCZY

Projekt stanowi własność intelektualną firmy:
R3D3 Pracownia Architektoniczna Grzegorz Ziętek.
Wszelkie prawa, w tym prawa autorskie, zastrzeżone.
Opracowywanie, kopiowanie i wykorzystywanie
bez pisemnej zgody pracowni zabronione.

PROJEKTANT:
mgr inż. arch. Grzegorz Ziętek
nr upr. PO/KK/423/2011

SPRAWDZAJĄCY:
mgr inż. arch. Patryk Pniewski
nr upr. PO/KK/287/2009

OPRACOWANIE:
mgr inż. arch. Anna Sokalska
mgr inż. arch. Joanna Tłaga - Dąbrowska
inż. arch. Michał Malewczyk
mgr inż. arch. Agnieszka Ziółkowska

OBIEKT:
ROZBUDOWA, PRZEBUDOWA WRAZ
ZE ZMIANĄ SPOSOBU UŻYTKOWANIA
BUDYNKU BYŁEJ SZKOŁY PRZEZNACZONEGO
NA "EDUKACYJNY INKUBATOR
PRZEDSIĘBIORCZOŚCI W ZDZIWIÓJU NOWYM
I ZDZIWIÓJU STARYM" JAKO SPOSÓB
NA REWITALIZACJĘ TERENÓW
WYSIEDLANYCH PRZEZ NIEMIECKIEGO
OKUPANTA W CZASIE II WOJNY ŚWIATOWEJ

LOKALIZACJA:
dz. nr 129/4, 130; obr. 0051 Zdziwój Nowy
dz. nr 10; obr. 0052 Zdziwój Stary
gm. Chorzęle, powiat Przasnyski

PRZEDMIOT RYSUNKU:
CZĘŚĆ BUDYNKU A
RZUT PODZIEMIA
INWENTARYZACJA

BRANŻA: ARCHITEKTURA SKALA: 1:100
DATA: styczeń 2018 NR RYSUNKU: I-1