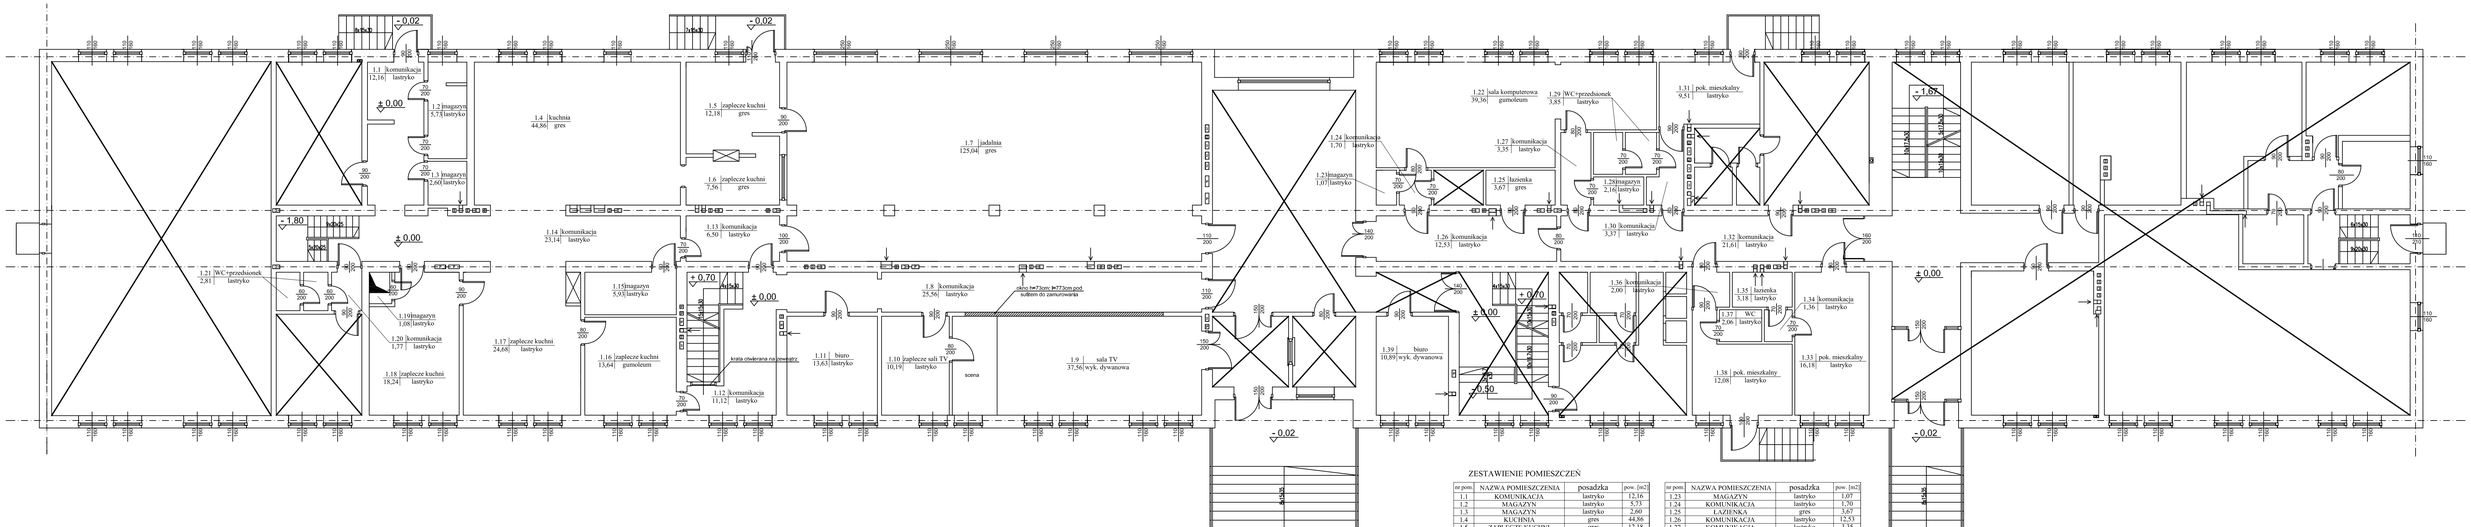

ZESTAWIENIE POMIESZCZEŃ

nr pom.	NAZWA POMIESZCZENIA	posadzka	pow. [m2]
1.1	KOMUNIKACJA	lastryko	12,16
1.2	MAGAZYN	lastryko	5,73
1.3	MAGAZYN	lastryko	2,60
1.4	KUCHNIA	gres	44,86
1.5	ZAPLECZE KUCHNI	gres	12,18
1.6	ZAPLECZE KUCHNI	gres	7,56
1.7	JADALNIA	gres	125,04
1.8	KOMUNIKACJA	lastryko	25,56
1.9	SALA TV	wyk. dywanowa	37,56
1.10	ZAPLECZE SALI TV	lastryko	10,19
1.11	BIURO	lastryko	13,63
1.12	KOMUNIKACJA	lastryko	11,12
1.13	KOMUNIKACJA	lastryko	6,50
1.14	KOMUNIKACJA	lastryko	23,14
1.15	MAGAZYN	lastryko	5,93
1.16	ZAPLECZE KUCHNI	lastryko	13,64
1.17	ZAPLECZE KUCHNI	lastryko	24,68
1.18	ZAPLECZE KUCHNI	lastryko	18,24
1.19	MAGAZYN	lastryko	1,08
1.20	KOMUNIKACJA	lastryko	1,77
1.21	WC+PRZEDSIONEK	lastryko	2,81
1.22	SALA KOMPUTEROWA	gumoleum	39,56

nr pom.	NAZWA POMIESZCZENIA	posadzka	pow. [m2]
1.23	MAGAZYN	lastryko	1,07
1.24	KOMUNIKACJA	lastryko	1,70
1.25	ŁAZIENKA	gres	3,67
1.26	KOMUNIKACJA	lastryko	12,53
1.27	KOMUNIKACJA	lastryko	3,35
1.28	MAGAZYN	lastryko	2,16
1.29	WC+PRZEDSIONEK	lastryko	3,85
1.30	KOMUNIKACJA	lastryko	3,37
1.31	POKÓJ MIESZKALNY	lastryko	9,51
1.32	KOMUNIKACJA	lastryko	21,61
1.33	POKÓJ MIESZKALNY	lastryko	16,18
1.34	KOMUNIKACJA	lastryko	1,36
1.35	ŁAZIENKA	lastryko	3,18
1.36	KOMUNIKACJA	lastryko	2,00
1.37	WC	lastryko	2,06
1.38	POKÓJ MIESZKALNY	lastryko	12,08
1.39	BIURO	wyk. dywanowa	10,89
		RAZEM	555,01

BPI SZCZYTNO Biuro Projektowo Inwestycyjne Adam Wardęcki 06-330 CHORZELE ul. Padlewskiego 31 tel./fax 89 623 18 61	Mazowieckie Centrum Sportów Zimowych "Kompleks Przasnysz", Zadanie I - Remont internatu Zespołu Szkół Ponadgimnazjalnych w Przasnyszu przy ul. Mazowieckiej 25		Nr rys. I-2
	Przedmiot rysunku: Inwentaryzacja - parter		skala: 1:100
	Inwestor: Powiat Przasnyski, 06-300 Przasnysz, ul. Św. St. Kostki 5		data: 25.02.2014
Stanowisko	Imię i nazwisko	numer uprawnień	podpis
Właściciel/projektant	mgr inż. Adam Wardęcki	WAM/0046/PWOS/06	
Asystent projektanta	mgr inż. Kamil Kiryjewski	WAM/0092/OWOR/10	