


INWENTARYZACJA - RZUT I PIĘTRA

SKALA 1:100

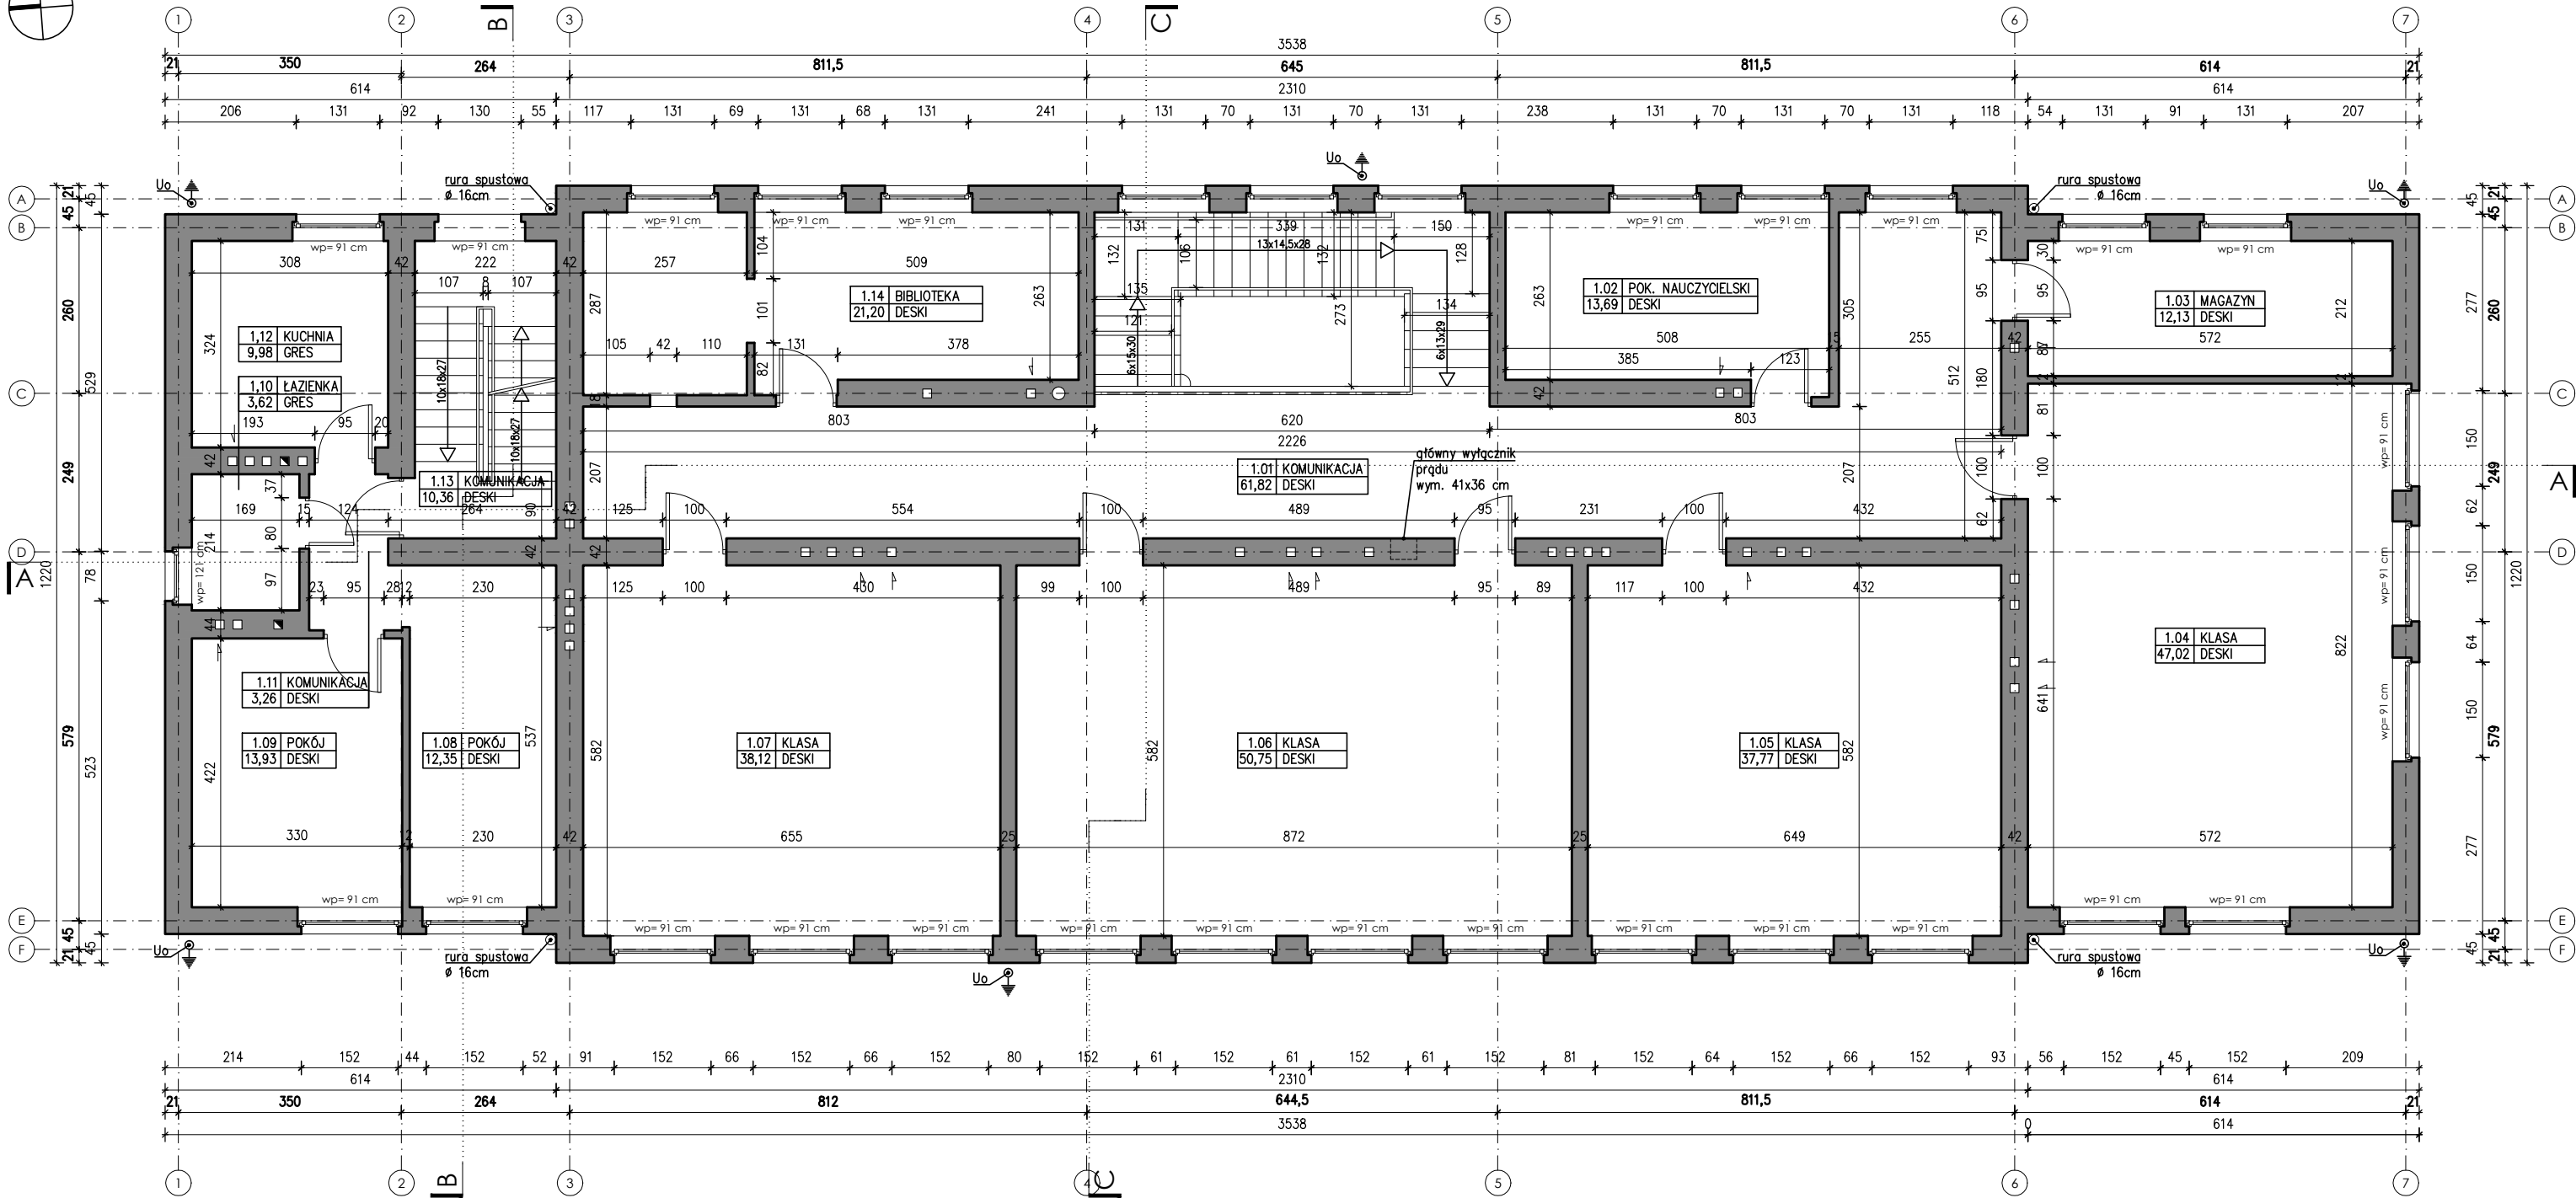

ZESTAWIENIE POMIESZCZEŃ
I PIĘTRO

Nr	Nazwa pomieszczenia	Posadzka	Pow. użytk. podstawowa	Pow. użytk. pomocnicza
1.01	Komunikacja	gres	61,82 m ²	-
1.02	Pok. nauczycielski	deski	13,69 m ²	-
1.03	Magazyn	deski	12,13 m ²	-
1.04	Klasa	gres	47,02 m ²	-
1.05	Klasa	deski	37,77 m ²	-
1.06	Klasa	deski	50,75 m ²	-
1.07	Klasa	gres	38,12 m ²	-

Nr	Nazwa pomieszczenia	Posadzka	Pow. użytk. podstawowa	Pow. użytk. pomocnicza
1.08	Pokój	gres	12,35 m ²	-
1.09	Pokój	deski	13,93 m ²	-
1.10	Łazienka	deski	3,62 m ²	-
1.11	Komunikacja	deski	3,26 m ²	-
1.12	Kuchnia	deski	9,98 m ²	-
1.13	Komunikacja	gres	10,36 m ²	-
1.14	Biblioteka	gres	21,20 m ²	-

razem: 336,00 m² -

ZESTAWIENIE POWIERZCHNI

Pow. użytkowa I piętra 336,00 m²
Pow. całkowita I piętra 420,58 m²
wg PN-ISO 9836:1997

UWAGI:

- wszystkie wymiary, poziomy i specyfikacje należy sprawdzić przed rozpoczęciem budowy, dokonaniem zamówień,
- projekt należy rozpatrywać całościowo wraz z opisem technicznym i rysunkami branżowymi; wszystkie elementy ujęte w opisie technicznym, a nie ujęte na rysunkach lub odwrotnie należy traktować tak jakby były ujęte w obu częściach dokumentacji projektowej,
- do wykonania należy zastosować materiały i wyroby dopuszczone do obrotu i stosowania w budownictwie na terenie RP i EU - całość prac należy wykonać zgodnie z zasadami sztuki budowlanej, obowiązującymi przepisami sanitarnymi, BHP i p.poż., obowiązującymi polskimi normami, normami branżowymi, instrukcjami producentów oraz obowiązującymi warunkami wykonania i odbioru robót,
- wszystkie materiały i systemy są produktami sugerowanymi i może nastąpić ich zamiana na produkt inny pod warunkiem, że będzie równoważny lub lepszy,
- wymiary podano w cm,



PROJEKT
BUDOWLANY

PROJEKTANT:	mgr inż. arch. Grzegorz Ziętek nr upr. PO/KK/423/2011
SPRAWDZAJĄCY:	mgr inż. arch. Patryk Priewski nr upr. PO/KK/287/2009
OPRACOWANIE:	mgr inż. arch. Anna Sokalska mgr inż. arch. Joanna Tłaga
OBIEKT:	ROZBUDOWA, PRZEBUDOWA WRAZ ZE ZMIANĄ SPOSOBU UŻYTKOWANIA BUDYNKU BYŁEJ SZKOŁY, PRZEZNACZONEGO NA "EDUKACYJNY INKUBATOR PRZEDSIĘBIORCZOŚCI W ZDZIWIÓJU NOWYM I ZDZIWIÓJU STARYM" JAKO SPOSÓB NA REWITALIZACJĘ TERENÓW WYSIEDLANYCH PRZEZ NIEMIECKIEGO OKUPANTA W CZASIE II WOJNY ŚWIATOWEJ
LOKALIZACJA:	dz. nr 129/4, 130; obr. 0051 Zdziwój Nowy dz. nr 10; obr. 0052 Zdziwój Stary gm. Chorzele, powiat Przasnyski
PRZEDMIOT RYSUNKU:	INWENTARYZACJA RZUT I PIĘTRA
BRANŻA:	ARCHITEKTURA
SKALA:	1:100
DATA:	maj 2017
NR RYSUNKU:	I-3