


INWENTARYZACJA - RZUT I PIĘTRA

SKALA 1:100

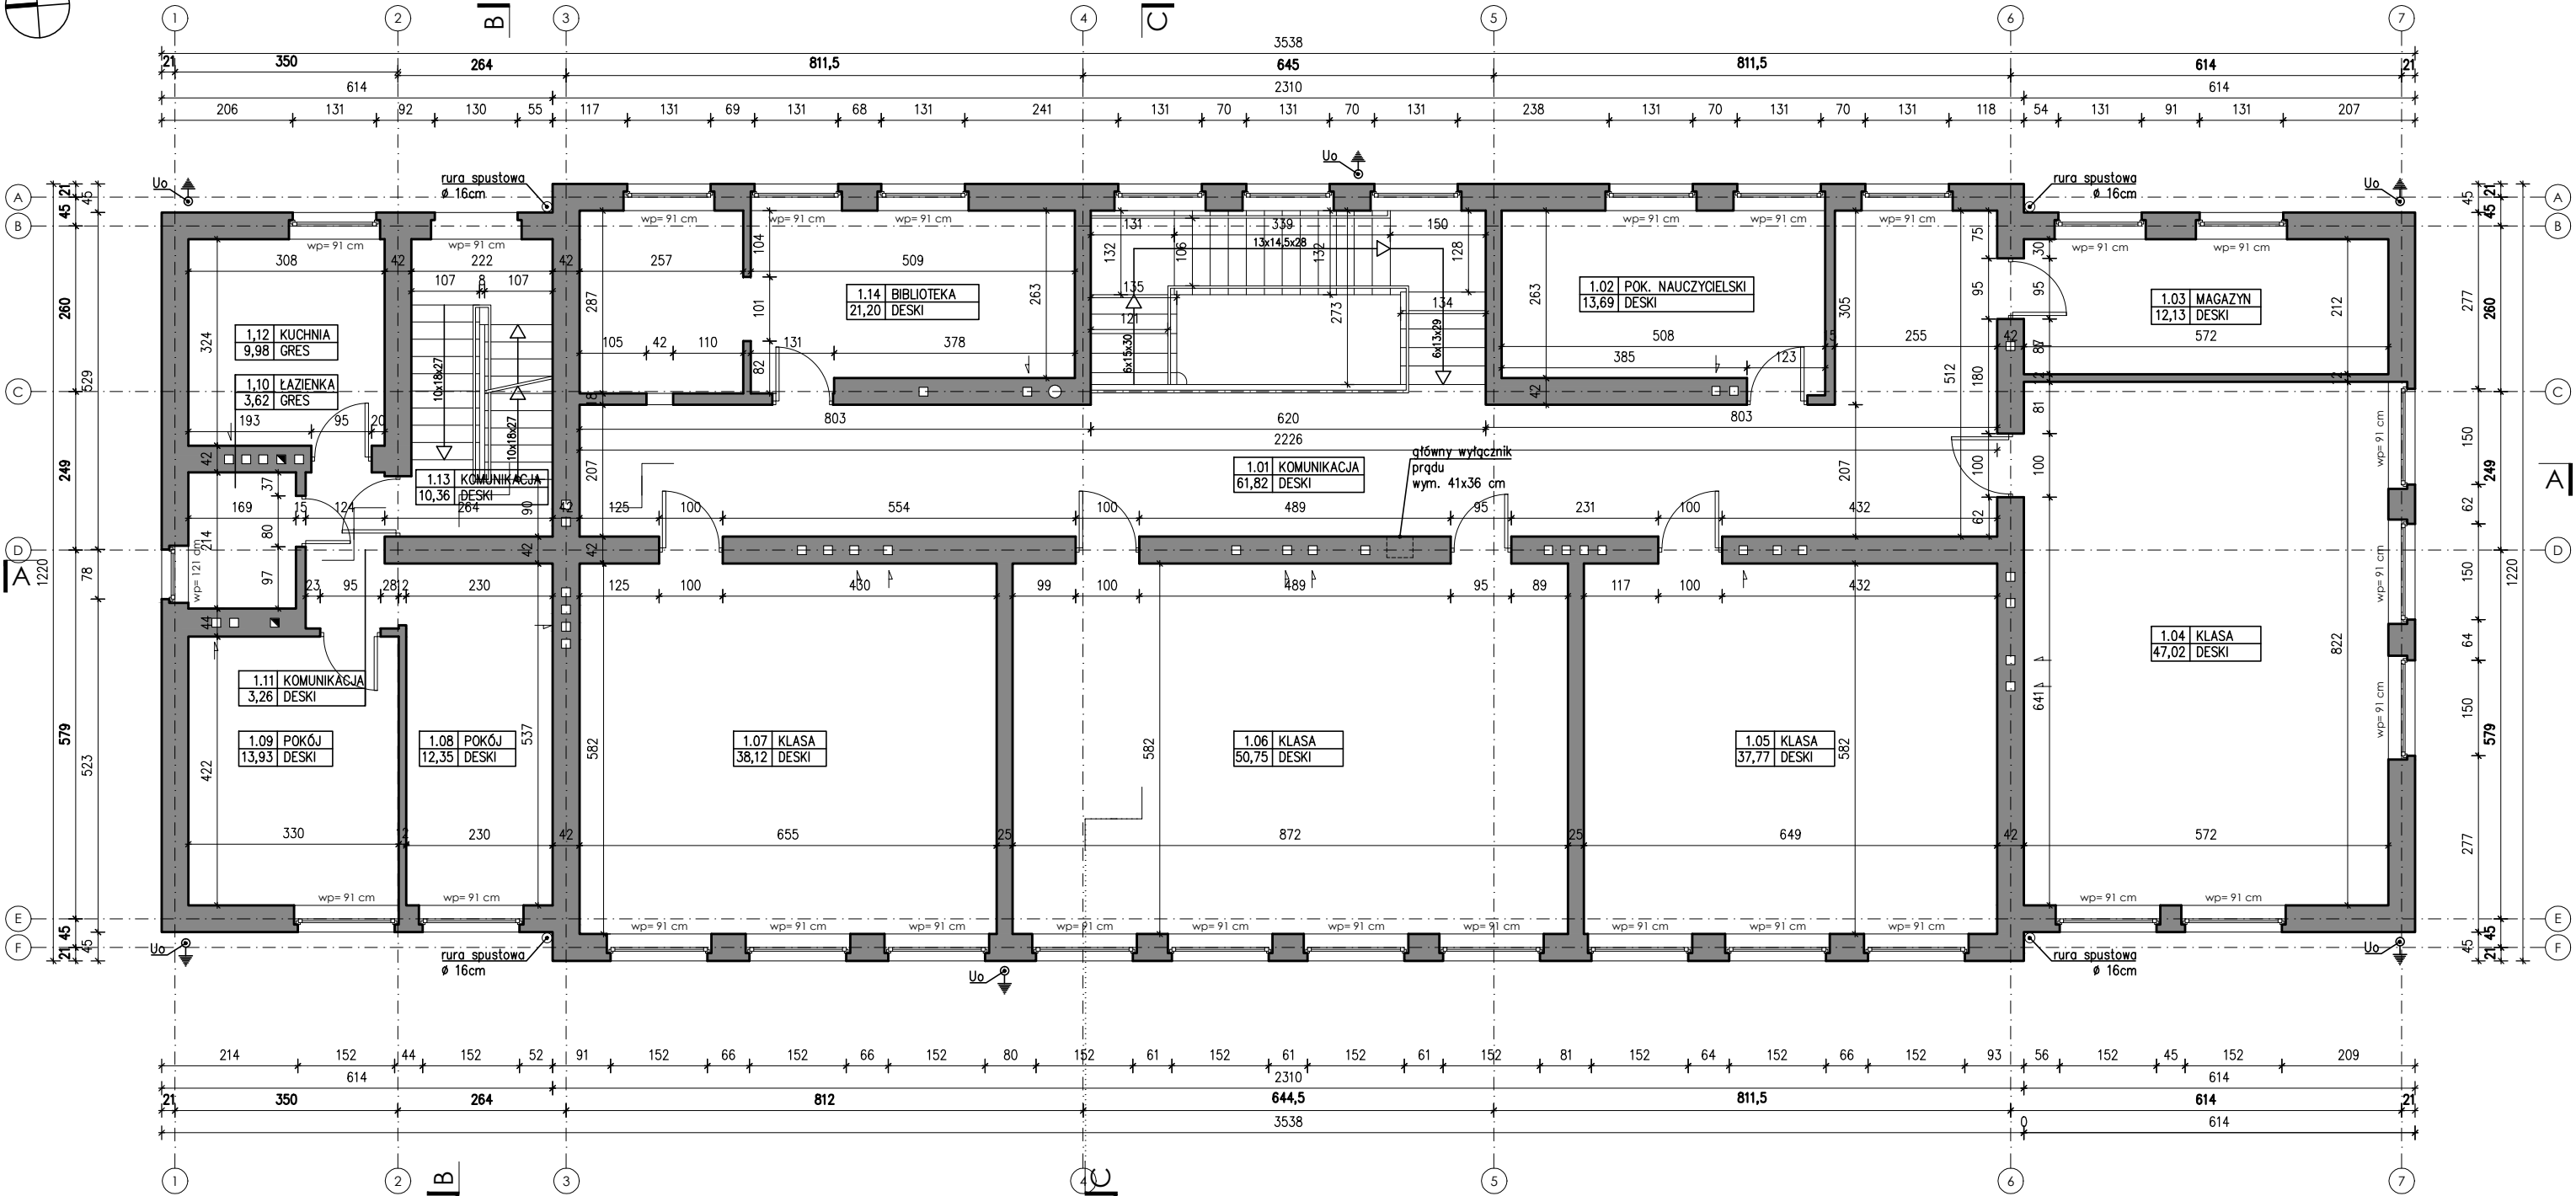

ZESTAWIENIE POMIESZCZEŃ I PIĘTRO

Nr	Nazwa pomieszczenia	Posadzka	Pow. użytk. podstawowa	Pow. użytk. pomocnicza
1.01	Komunikacja	gres	61,82 m ²	-
1.02	Pok. nauczycielski	deski	13,69 m ²	-
1.03	Magazyn	deski	12,13 m ²	-
1.04	Klasa	gres	47,02 m ²	-
1.05	Klasa	deski	37,77 m ²	-
1.06	Klasa	deski	50,75 m ²	-
1.07	Klasa	gres	38,12 m ²	-

Nr	Nazwa pomieszczenia	Posadzka	Pow. użytk. podstawowa	Pow. użytk. pomocnicza
1.08	Pokój	gres	12,35 m ²	-
1.09	Pokój	deski	13,93 m ²	-
1.10	Łazienka	deski	3,62 m ²	-
1.11	Komunikacja	deski	3,26 m ²	-
1.12	Kuchnia	deski	9,98 m ²	-
1.13	Komunikacja	gres	10,36 m ²	-
1.14	Biblioteka	gres	21,20 m ²	-

razem: 336,00 m² -

ZESTAWIENIE POWIERZCHNI

Pow. użytkowa I piętra 336,00 m²
Pow. całkowita I piętra 420,58 m²
wg PN-ISO 9836:1997

UWAGI OGÓLNE:

- wszystkie wymiary, poziomy i specyfikacje należy sprawdzić przed rozpoczęciem budowy, dokonaniem zamówień,
- elementy wykańczające obiekt, w tym elewacje, należy przedstawić w formie prób kolorystyczno-materiałowych do akceptacji Głównego Projektanta w trakcie nadzoru autorskiego,
- jakiegokolwiek wątpliwości lub niejasności należy wyjaśnić z Głównym Projektantem.

UWAGI OGÓLNE:

- jako nadrzędną należy traktować branżę architektoniczną,
- rysunki rozpatrywać łącznie,
- projekt należy rozpatrywać całościowo wraz z opisem technicznym i rysunkami branżowymi; wszystkie elementy ujęte w opisie technicznym, a nie ujęte na rysunkach lub odwrotnie należy traktować tak jakby były ujęte w obu częściach dokumentacji projektowej,
- przed przystąpieniem do robót sprawdzić w odpowiednich projektach roboty związane; ewentualne wady koordynacji przedstawić nadzorowi autorskiemu przed przystąpieniem do robót; prowadzenie robót w przypadku stwierdzenia wad koordynacji projektu jest zabronione; w szczególności zabronione jest prowadzenie robót w oparciu o dokumentację jednej branży bez sprawdzenia ich odniesień do architektury,
- do wykonania należy zastosować materiały i wyroby dopuszczone do obrotu i stosowania w budownictwie na terenie RP i EU,
- całość prac należy wykonać zgodnie z zasadami sztuki budowlanej, obowiązującymi przepisami sanitarnymi, BHP i p.poż., obowiązującymi polskimi normami, normami branżowymi, instrukcjami producentów oraz obowiązującymi warunkami wykonania i odbioru robót,
- roboty nieujęte w dokumentacji, a wynikające z technologii budowy, zastosowania materiałów lub montażu urządzeń winny być uwzględnione w kosztorysie ofertowym Wykonawcy; brak ich wyszczególnienia w dokumentacji nie może stanowić podstawy do roszczeń finansowych Wykonawcy w stosunku do Inwestora lub Biura Projektów,
- wykonawca jest zobowiązany do dokonania obmiaru robót, na podstawie którego dokonywany będzie zakup określonych ilości materiałów,
- wszystkie materiały i systemy są produktami sugerowanymi i może nastąpić ich zamiana na produkt inny pod warunkiem, że będzie równoważny; równoważny oznacza: taki sam lub lepszy pod względem technicznym, ilościowym, jakościowym i estetycznym.

 PRACOWNIA ARCHITEKTONICZNA		PROJEKT WYKONAWCZY	
Projekt stanowi własność intelektualną firmy: R3D3 Pracownia Architektoniczna Grzegorz Ziętek. Wszelkie prawa, w tym prawa autorskie, zastrzeżone. Opracowywanie, kopiowanie i wykorzystywanie bez pisemnej zgody pracowni zabronione.			
PROJEKTANT:		mgr inż. arch. Grzegorz Ziętek nr upr. PO/KK/423/2011	
SPRAWDZAJĄCY:		mgr inż. arch. Patryk Pniewski nr upr. PO/KK/287/2009	
OPRACOWANIE:		mgr inż. arch. Anna Sokalska mgr inż. arch. Joanna Tłaga - Dąbrowska inż. arch. Michał Malewczyk mgr inż. arch. Agnieszka Ziółkowska	
OBIEKT:		ROZBUDOWA, PRZEBUDOWA WRAZ ZE ZMIANĄ SPOSOBU UŻYTKOWANIA BUDYNKU BYŁEJ SZKOŁY PRZEZNACZONEGO NA "EDUKACYJNY INKUBATOR PRZEDSIĘBIORCZOŚCI W ZDZIWIÓJU NOWYM I ZDZIWIÓJU STARYM" JAKO SPOŚOB NA REWITALIZACJĘ TERENÓW WYSIEDLANYCH PRZEZ NIEMIECKIEGO OKUPANTA W CZASIE II WOJNY ŚWIATOWEJ	
LOKALIZACJA:		dz. nr 129/4, 130; obr. 0051 Zdziołów Nowy dz. nr 10; obr. 0052 Zdziołów Stary gm. Chorzele, powiat Przasnyski	
PRZEDMIOT RYSUNKU:		CZĘŚĆ BUDYNKU A RZUT I PIĘTRA INWENTARYZACJA	
BRANŻA:		ARCHITEKTURA	SKALA: 1:100
DATA:		styczeń 2018	NR RYSUNKU: I-3