


INWENTARYZACJA - RZUT PODDASZA NIEUŻYTKOWEGO

SKALA 1:100

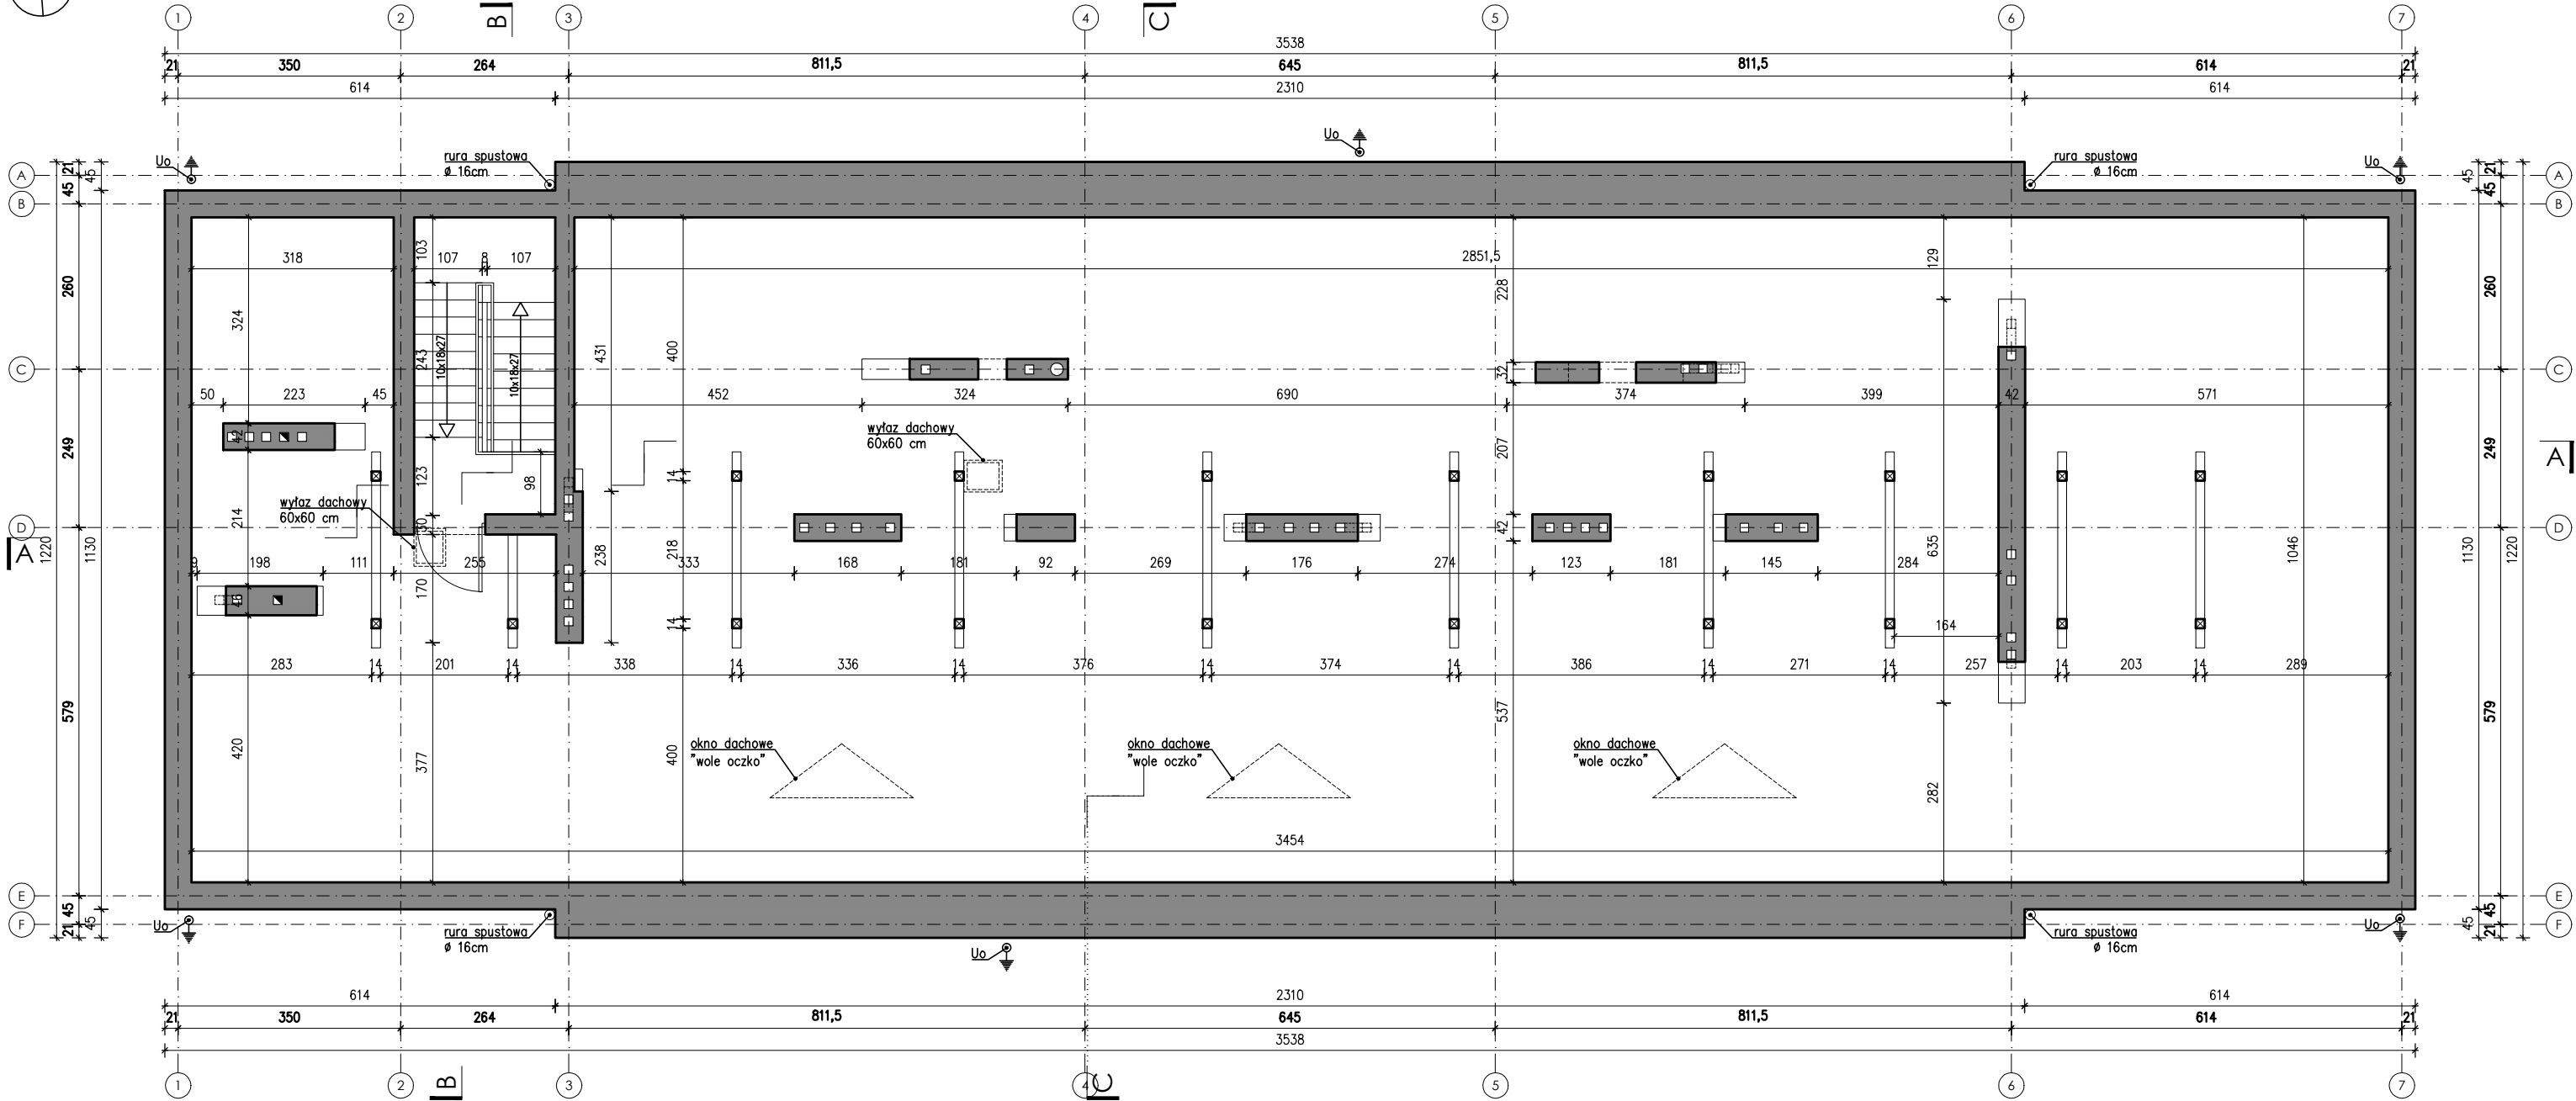

- UWAGI:**
- wszystkie wymiary, poziomy i specyfikacje należy sprawdzić przed rozpoczęciem budowy, dokonaniem zamówień,
 - projekt należy rozpatrywać całościowo wraz z opisem technicznym i rysunkami branżowymi; wszystkie elementy ujęte w opisie technicznym, a nie ujęte na rysunkach lub odwrotnie należy traktować tak jakby były ujęte w obu częściach dokumentacji projektowej,
 - do wykonania należy zastosować materiały i wyroby dopuszczone do obrotu i stosowania w budownictwie na terenie RP i EU - całość prac należy wykonać zgodnie z zasadami sztuki budowlanej, obowiązującymi przepisami sanitarnymi, BHP i p.poż., obowiązującymi polskimi normami, normami branżowymi, instrukcjami producentów oraz obowiązującymi warunkami wykonania i odbioru robót,
 - wszystkie materiały i systemy są produktami sugerowanymi i może nastąpić ich zamiana na produkt inny pod warunkiem, że będzie równoważny lub lepszy,
 - wymiary podano w cm,



PROJEKT
BUDOWLANY

PROJEKTANT:	mgr inż. arch. Grzegorz Ziętek nr upr. PO/KK/423/2011
SPRAWDZAJĄCY:	mgr inż. arch. Patryk Pniewski nr upr. PO/KK/287/2009
OPRACOWANIE:	mgr inż. arch. Anna Sokalska mgr inż. arch. Joanna Tłaga
OBIEKT:	ROZBUDOWA, PRZEBUDOWA WRAZ ZE ZMIANĄ SPOSOBU UŻYTKOWANIA BUDYNKU BYŁEJ SZKOŁY PRZEZNACZONEGO NA "EDUKACYJNY INKUBATOR PRZEDSIĘBIORCZOŚCI W ZDZIWÓJU NOWYM I ZDZIWÓJU STARYM" JAKO SPOSÓB NA REWITALIZACJĘ TERENÓW WYSIEDLANYCH PRZEZ NIEMIECKIEGO OKUPANTA W CZASIE II WOJNY ŚWIATOWEJ
LOKALIZACJA:	dz. nr 129/4, 130; obr. 0051 Zdziwój Nowy dz. nr 10; obr. 0052 Zdziwój Stary gm. Chorzele, powiat Przasnyski
PRZEDMIOT RYSUNKU:	INWENTARYZACJA RZUT PODDASZA
BRANŻA:	ARCHITEKTURA
SKALA:	1:100
DATA:	maj 2017
NR RYSUNKU:	I-4