


PRZEKRÓJ B-B

SKALA 1:100

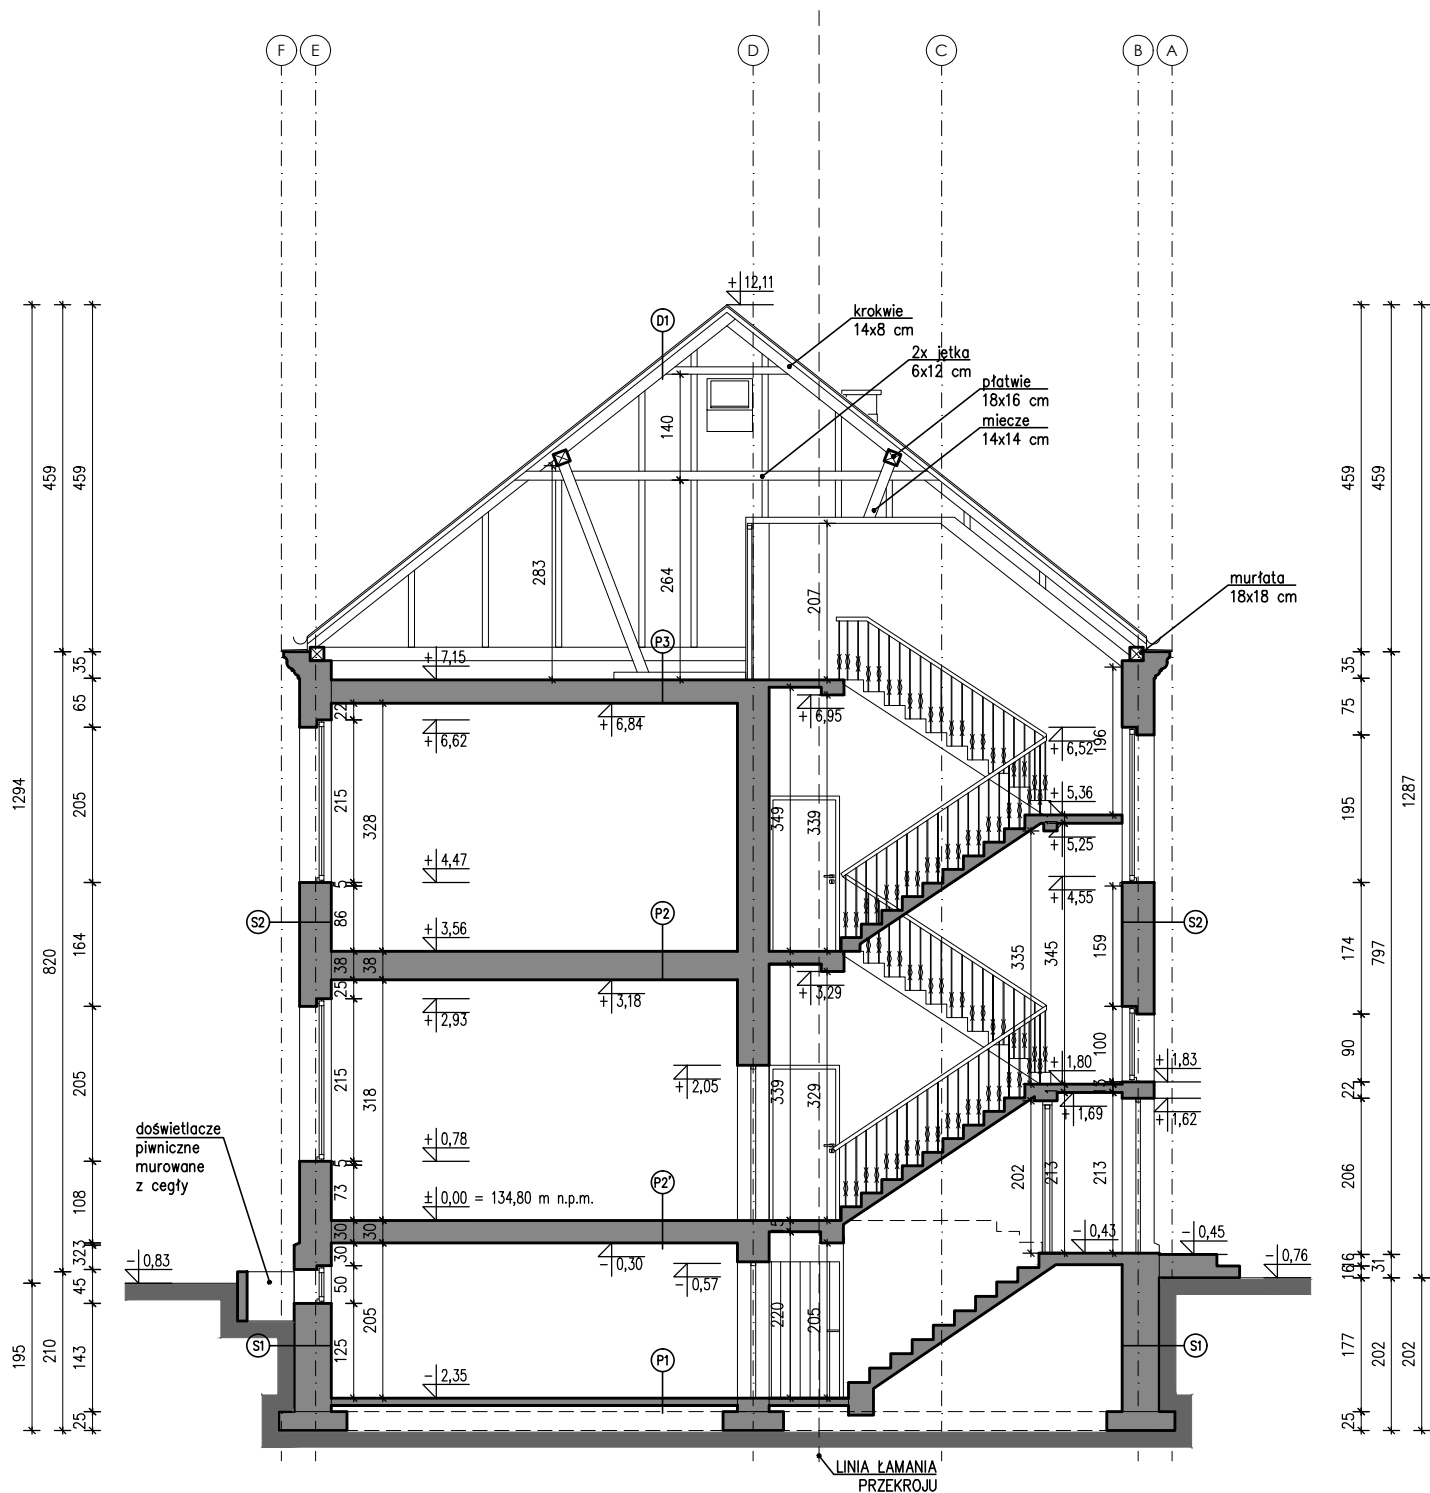

UWARSTWIENIA ŚCIAN

S1	ŚCIANA ŻELBETOWA	48 cm
	TYNK CEMENTOWO-WAPIENNY	
S2	TYNK CEMENTOWO-WAPIENNY	
	ŚCIANA CEGLANA PEŁNA	42 cm
	TYNK CEMENTOWO-WAPIENNY	

UWARSTWIENIA POZIOME


D1	DACHÓWKA KARPIÓWKA	
	ŁATY 4X6 cm	6 cm
	KROKWIE 8X14 cm	14 cm
P1	PLYTA BETONOWA	10 cm
	PODYSPKA PIASKOWA ZAGĘSZCZONA	15 cm
	PIASEK GRUBY	

P2	POSADZKA	
	STROP AKERMANA + CEGŁA DZIURAWKA	32 cm
	TYNK CEMENTOWO-WAPIENNY	
P2'	POSADZKA	
	PLYTA BETONOWA	15 cm
	TYNK CEMENTOWO-WAPIENNY	

P2''	POSADZKA	
	WYLEWKA CEMENTOWA	5 cm
	PAPA NA LEPIKU	
	PLYTA BETONOWA	10 cm
	PODYSPKA PIASKOWA ZAGĘSZCZONA	15 cm
	PIASEK GRUBY	

PRZEKRÓJ C-C

SKALA 1:100

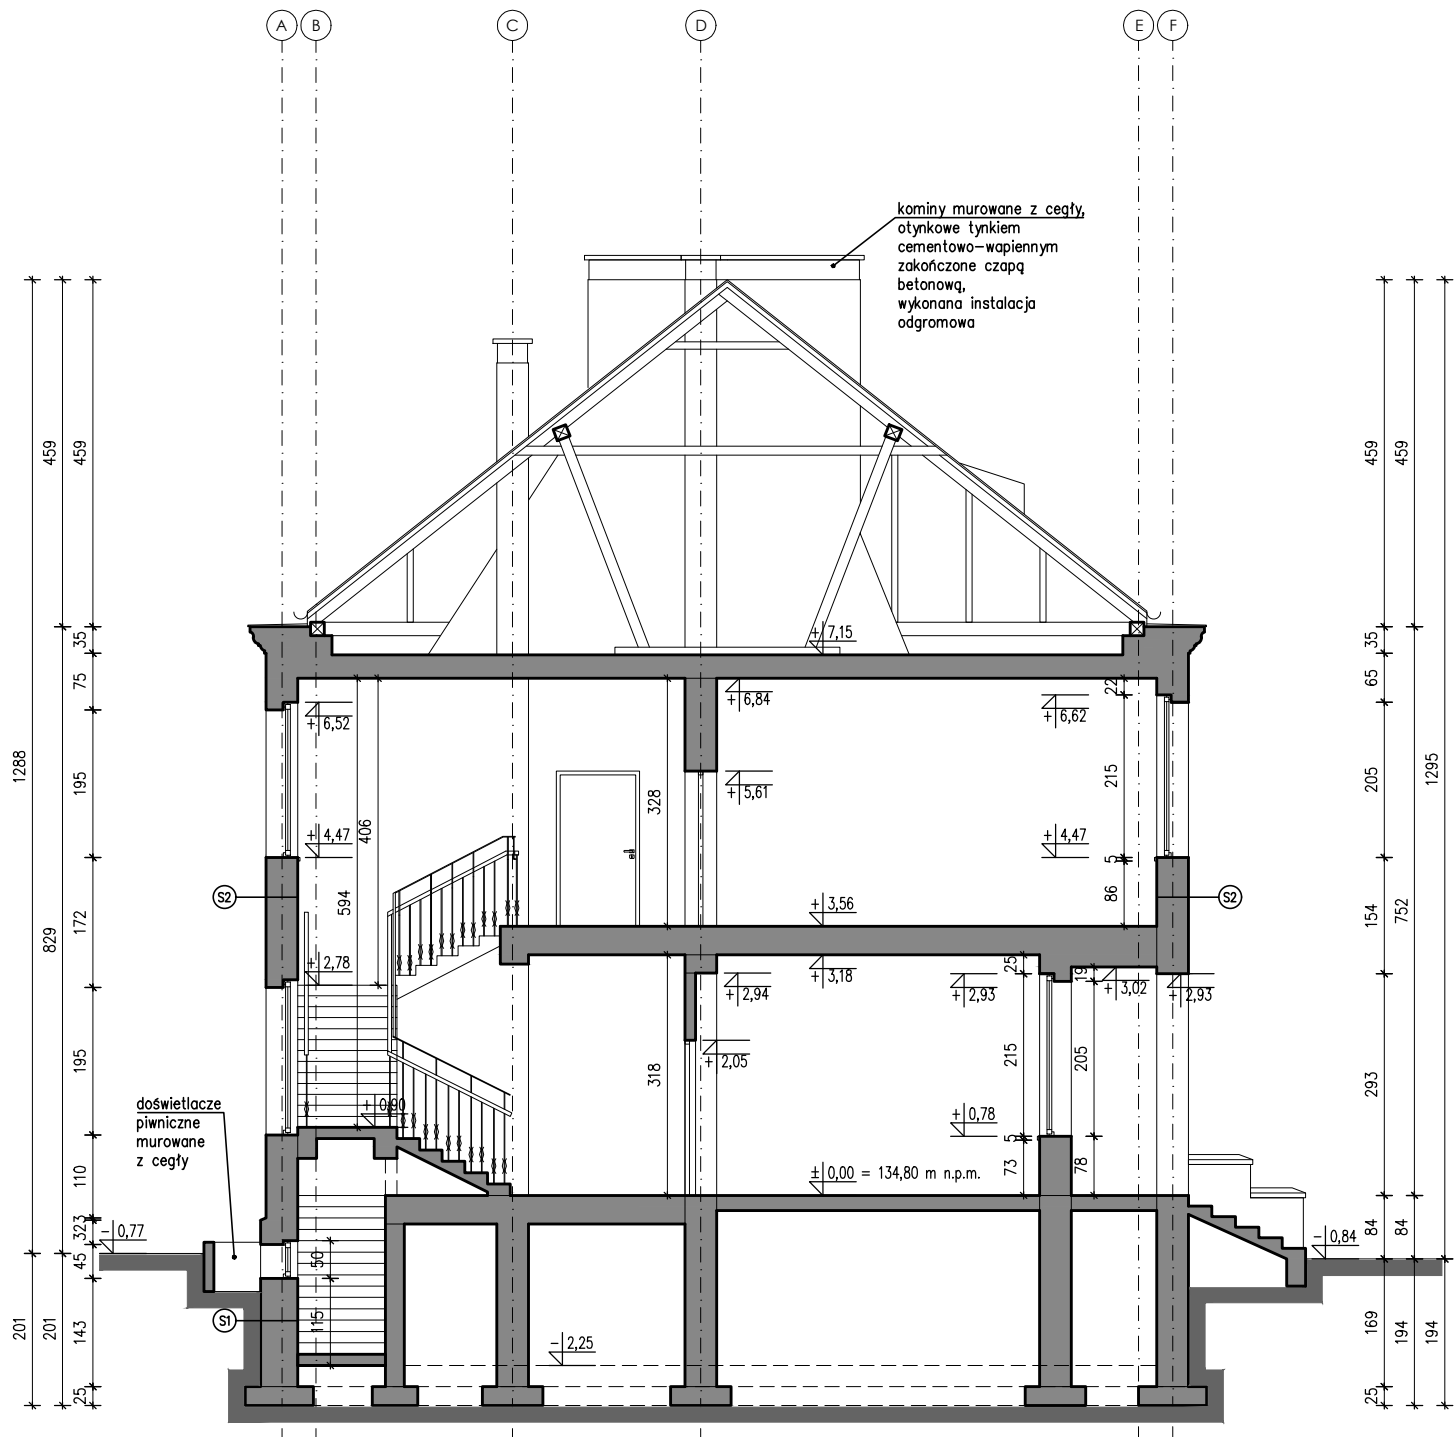

UWAGI OGÓLNE:

- wszystkie wymiary, poziomy i specyfikacje należy sprawdzić przed rozpoczęciem budowy, dokonaniem zamówień,
- elementy wykończające obiekt, w tym elewacje, należy przedstawić w formie prób kolorystyczno-materiałowych do akceptacji Głównego Projektanta w trakcie nadzoru autorskiego,
- jakiegokolwiek wątpliwości lub niejasności należy wyjaśnić z Głównym Projektantem.

UWAGI OGÓLNE:

- jako nadrzędną należy traktować branżę architektoniczną,
- rysunki rozpatrywać łącznie,
- projekt należy rozpatrywać całościowo wraz z opisem technicznym i rysunkami branżowymi; wszystkie elementy ujęte w opisie technicznym, a nie ujęte na rysunkach lub odwrotnie należy traktować tak jakby były ujęte w obu częściach dokumentacji projektowej,
- przed przystąpieniem do robót sprawdzić w odpowiednich projektach roboty związane; ewentualne wady koordynacji przedstawić nadzorowi autorskiemu przed przystąpieniem do robót; prowadzenie robót w przypadku stwierdzenia wad koordynacji projektu jest zabronione; w szczególności zabronione jest prowadzenie robót w oparciu o dokumentację jednej branży bez sprawdzenia ich odniesień do architektury,
- do wykonania należy zastosować materiały i wyroby dopuszczone do obrotu i stosowania w budownictwie na terenie RP i EU,
- całość prac należy wykonać zgodnie z zasadami sztuki budowlanej, obowiązującymi przepisami sanitarnymi, BHP i p.poż., obowiązującymi polskimi normami, normami branżowymi, instrukcjami producentów oraz obowiązującymi warunkami wykonania i odbioru robót,
- roboty nieujęte w dokumentacji, a wynikające z technologii budowy, zastosowania materiałów lub montażu urządzeń winny być uwzględnione w kosztorysie ofertowym Wykonawcy; brak ich wyszczególnienia w dokumentacji nie może stanowić podstawy do rozszczeń finansowych Wykonawcy w stosunku do Inwestora lub Biura Projektów,
- wykonawca jest zobowiązany d dokonania obmiaru robót, na podstawie którego dokonywany będzie zakup określonych ilości materiałów,
- wszystkie materiały i systemy są produktami sugerowanymi i może nastąpić ich zamiana na produkt inny pod warunkiem, że będzie równoważny; równoważny oznacza: taki sam lub lepszy pod względem technicznym, ilościowym, jakościowym i estetycznym.

 PRACOWNIA ARCHITEKTONICZNA		PROJEKT WYKONAWCZY	
Projekt stanowi własność intelektualną firmy R3D3 Pracownia Architektoniczna Grzegorz Ziętek. Wszelkie prawa, w tym prawa autorskie, zastrzeżone. Opracowywanie, kopiowanie i wykorzystywanie bez pisemnej zgody pracowni zabronione.			
PROJEKTANT:		mgr inż. arch. Grzegorz Ziętek nr upr. PO/KK/423/2011	
SPRAWDZAJĄCY:		mgr inż. arch. Patryk Priewski nr upr. PO/KK/287/2009	
OPRACOWANIE:		mgr inż. arch. Anna Sokalska mgr inż. arch. Joanna Tłaga - Dąbrowska inż. arch. Michał Malewczuk mgr inż. arch. Agnieszka Ziolkowska	
OBIEKT:		ROZBUDOWA, PRZEBUDOWA WRAZ ZE ZMIANĄ SPOSOBU UŻYTKOWANIA BUDYNKU BYŁEJ SZKOŁY PRZEZNACZONEGO NA "EDUKACYJNY INKUBATOR PRZEDSIĘBIORCZOŚCI W ZDZIWOJU NOWYM I ZDZIWOJU STARYM" JAKO SPOŚOB NA REWITALIZACJĘ TERENÓW WYSIEDLANYCH PRZEZ NIEMIECKIEGO OKUPANTA W CZASIE II WOJNY ŚWIATOWEJ	
LOKALIZACJA:		dz. nr 129/4, 130; obr. 0051 Zdzivój Nowy dz. nr 10; obr. 0052 Zdzivój Stary gm. Chorzele, powiat Przasnyski	
PRZEDMIOT RYSUNKU:		CZĘŚĆ A PRZEKRÓJ B-B, PRZEKRÓJ C-C NWENTARYZACJA	
BRANŻA:		ARCHITEKTURA	SKALA: 1:100
DATA:		styczeń 2018	NR RYSUNKU: 1-7