


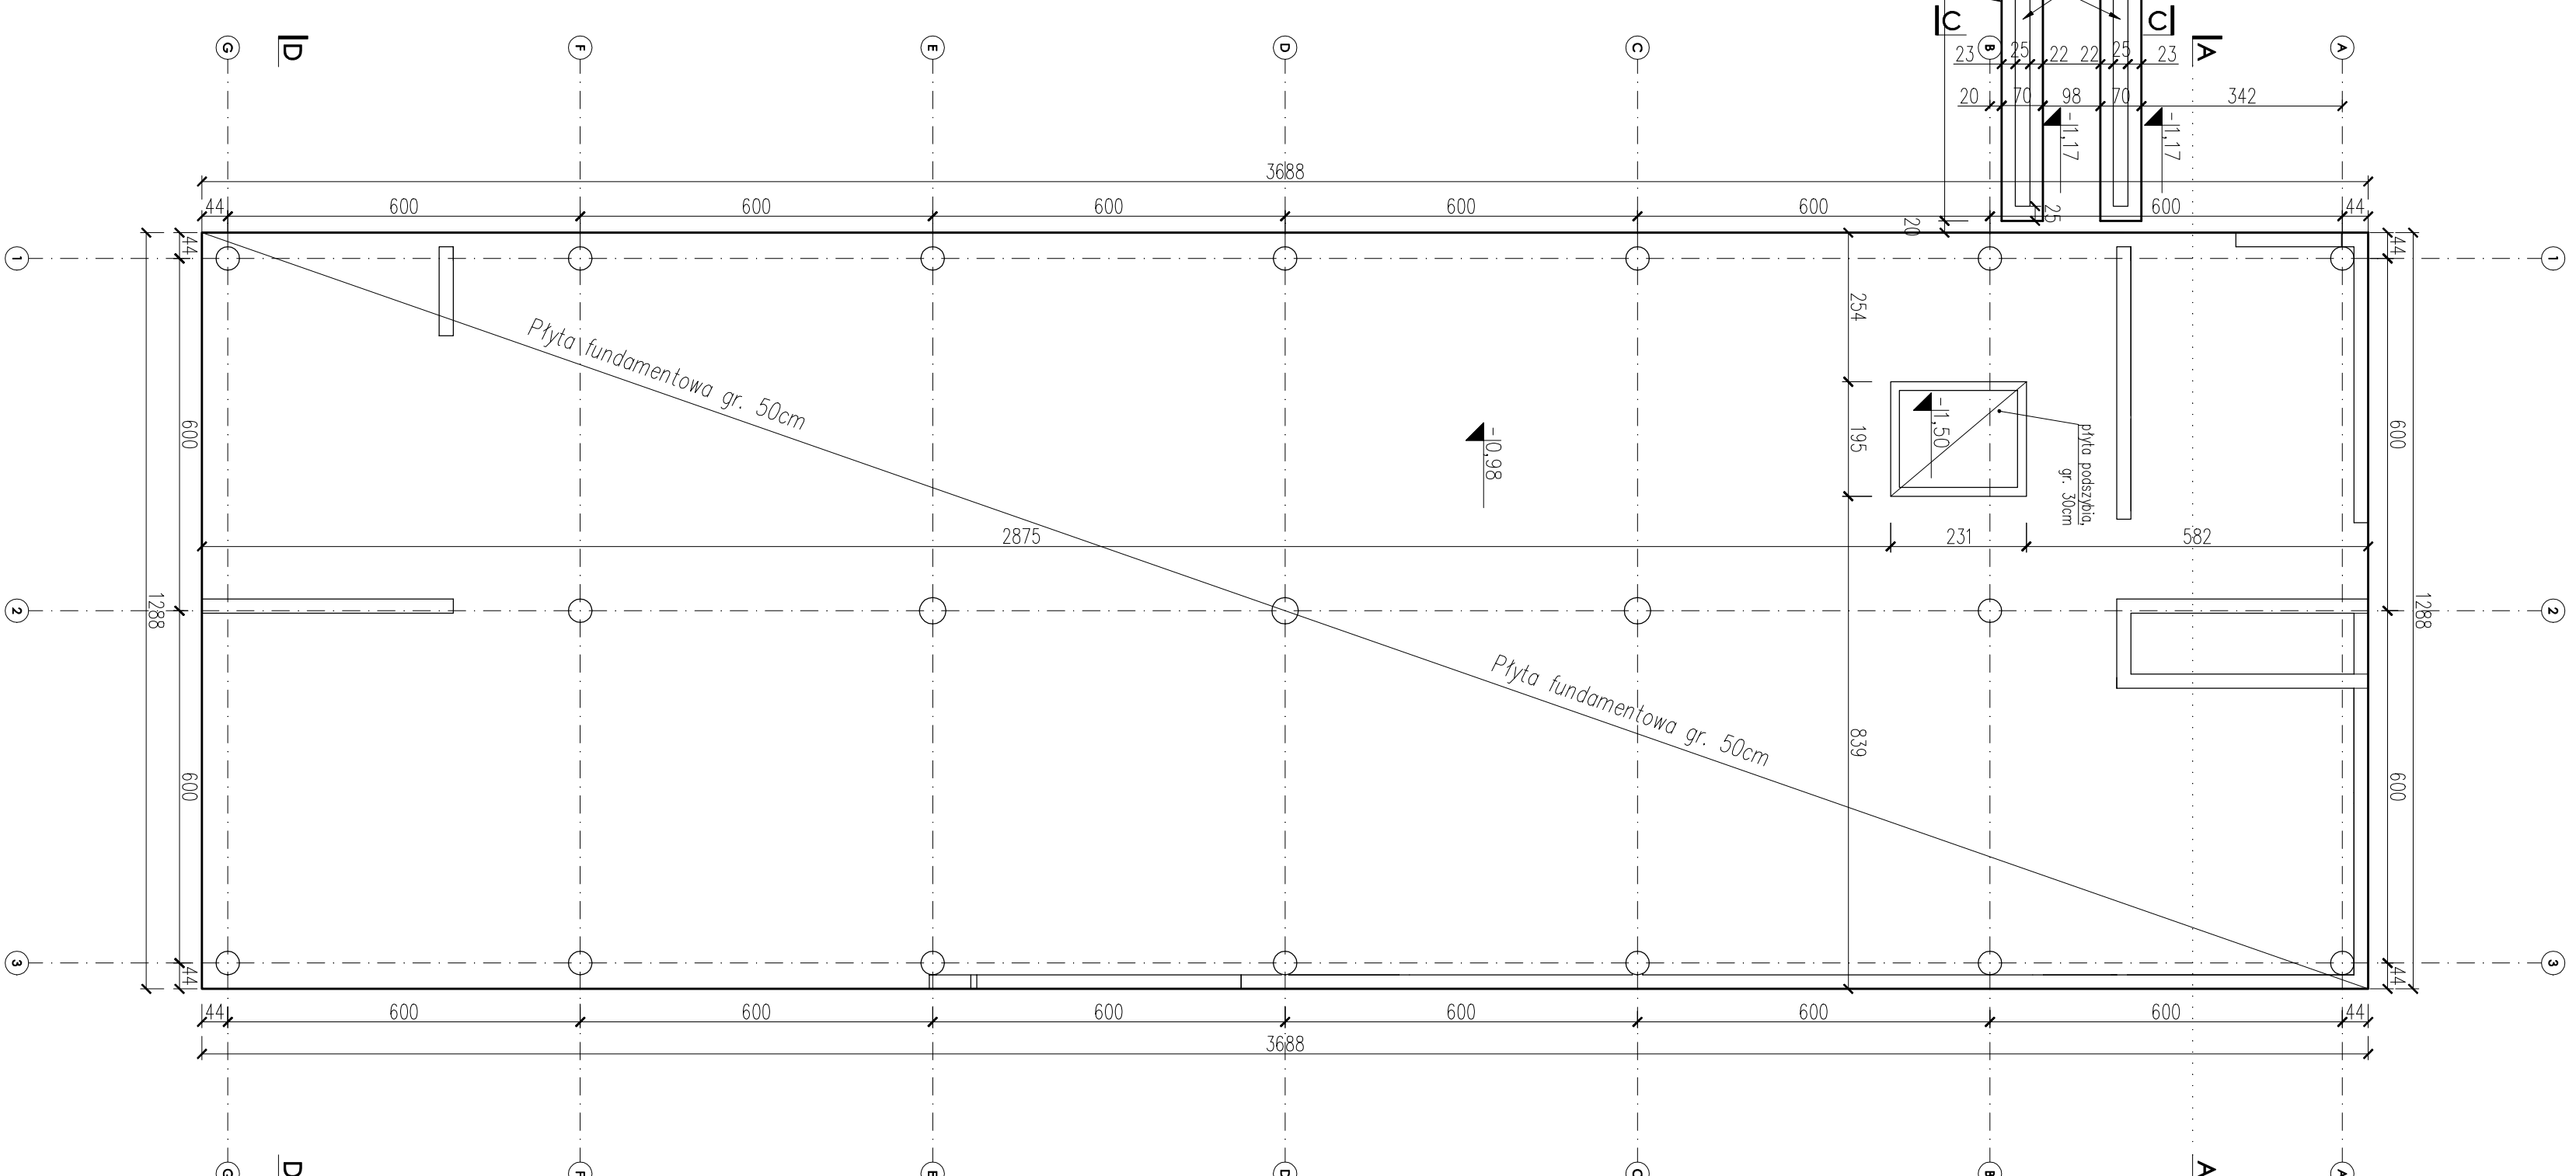

Uwagi:

1. wszystkie wymiary podano w [cm], podany w [m]
2. poziom $0.00 = 154,30m$ n.p.m.
3. wszelkie wymiary sporowić w naturze, ewentualne rozbieżności należy wygiąć z projekciatem
4. projekt rozpatrywać łącznie z projekcjami brzoziowymi,
5. okrowanmo zaryfionat z projekcjami brzoziowymi,
6. wszystkie wykonawstwo i izolacyjne wg projektu architekciicznego.

[illegible]