PRZEKRÓJ A–A
1:50

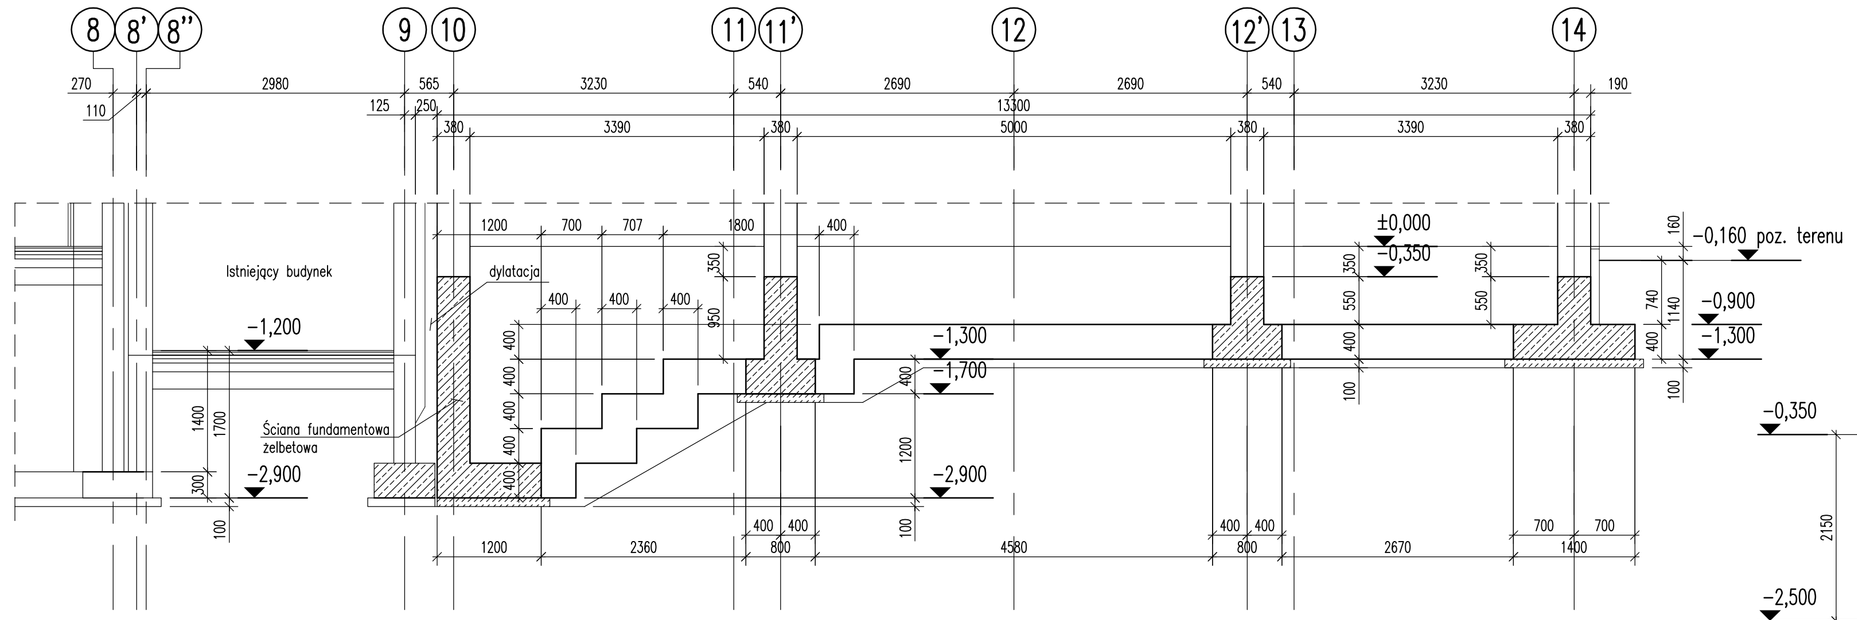

PRZEKRÓJ C–C
1:50

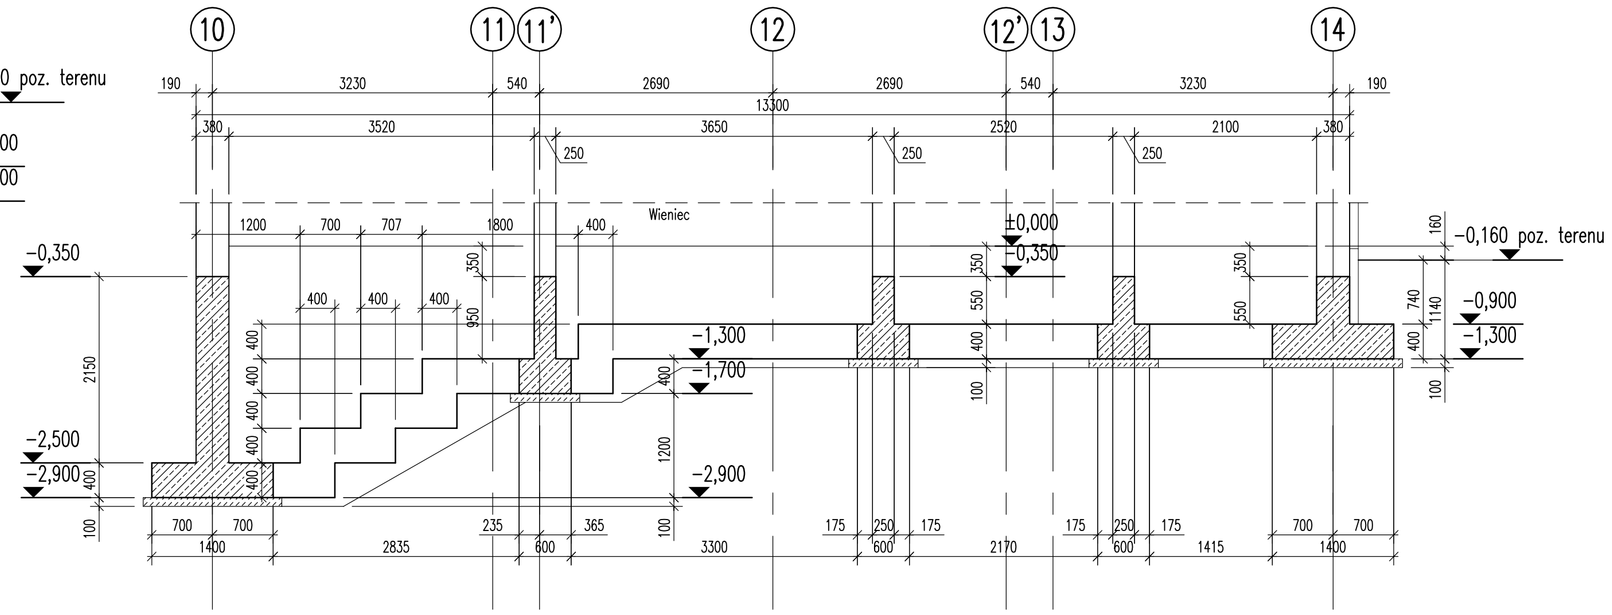

PRZEKRÓJ B–B
1:50

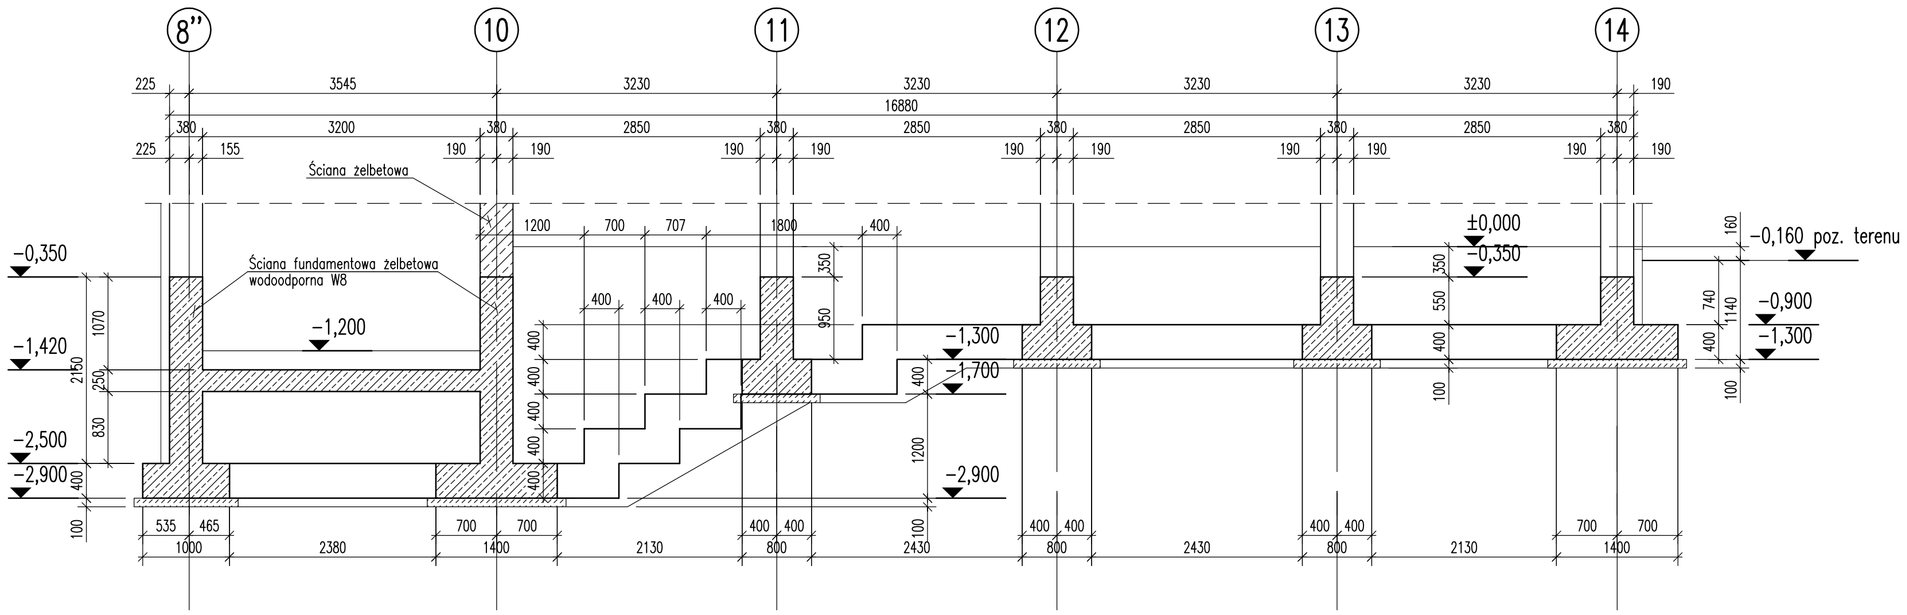

UWAGI:

1. Kształt i wymiary porównać z projektem architektonicznym.
2. Wymiary podano w mm.
3. Rozpatrywać łącznie z rysunkami nr K–01.

Inwestor: POWIAT PRZASNYSKI UL. ŚW. STANISŁAWA KOSTKI 5 06-300 PRZASNYSZ	Jednostka projektowa: **PROFIL** STUDIO ARCHTEKTONICZNE REALIZACJA INWESTYCJI 44-100 Gliwice ul. Lipowa 12			
Temat projektu: „PRZEBUDOWA Z ROZBUDOWĄ (MODERNIZACJA) BUDYNKU SZKOŁY ROLNICZEJ DLA POTRZEB SZKOŁY MUZYCZNEJ I STOPNIA W PRZASNYSZU"- PROJEKT PODNAZWĄ „WZMOCNIENIE POTENCJAŁU KULTURALNEGO POWIATU PRZASNYSKIEGO POPRZEZ DOSTOSOWANIE ISTNIEJĄCEGO OBIEKTU SZKOŁY ROLNICZEJ DO NOWYCH FUNKCJI KULTURALNYCH POWIATU, W TYM SZKOŁY MUZYCZNEJ I STOPNIA W PRZASNYSZU"	Projektował: mgr inż. HENRYK BORECKI UPR. BUD. 82/92	Specjalność: Konstrukcja	Podpis:	Data: 05.2016
	Sprawdził: mgr inż. MAŁGORZATA KOWALCZUK-HAJOK UPR. BUD. SLK/1153/POOK/06	Specjalność: Konstrukcja	Podpis:	
Nazwa arkusza: **ŁAWY FUNDAMENTOWE - PRZEKROJE**	stadium: PW	nr rys.: K-02	Skala: 1:50	Rew.: 0