RZUT I PIĘTRA

Skala 1:100

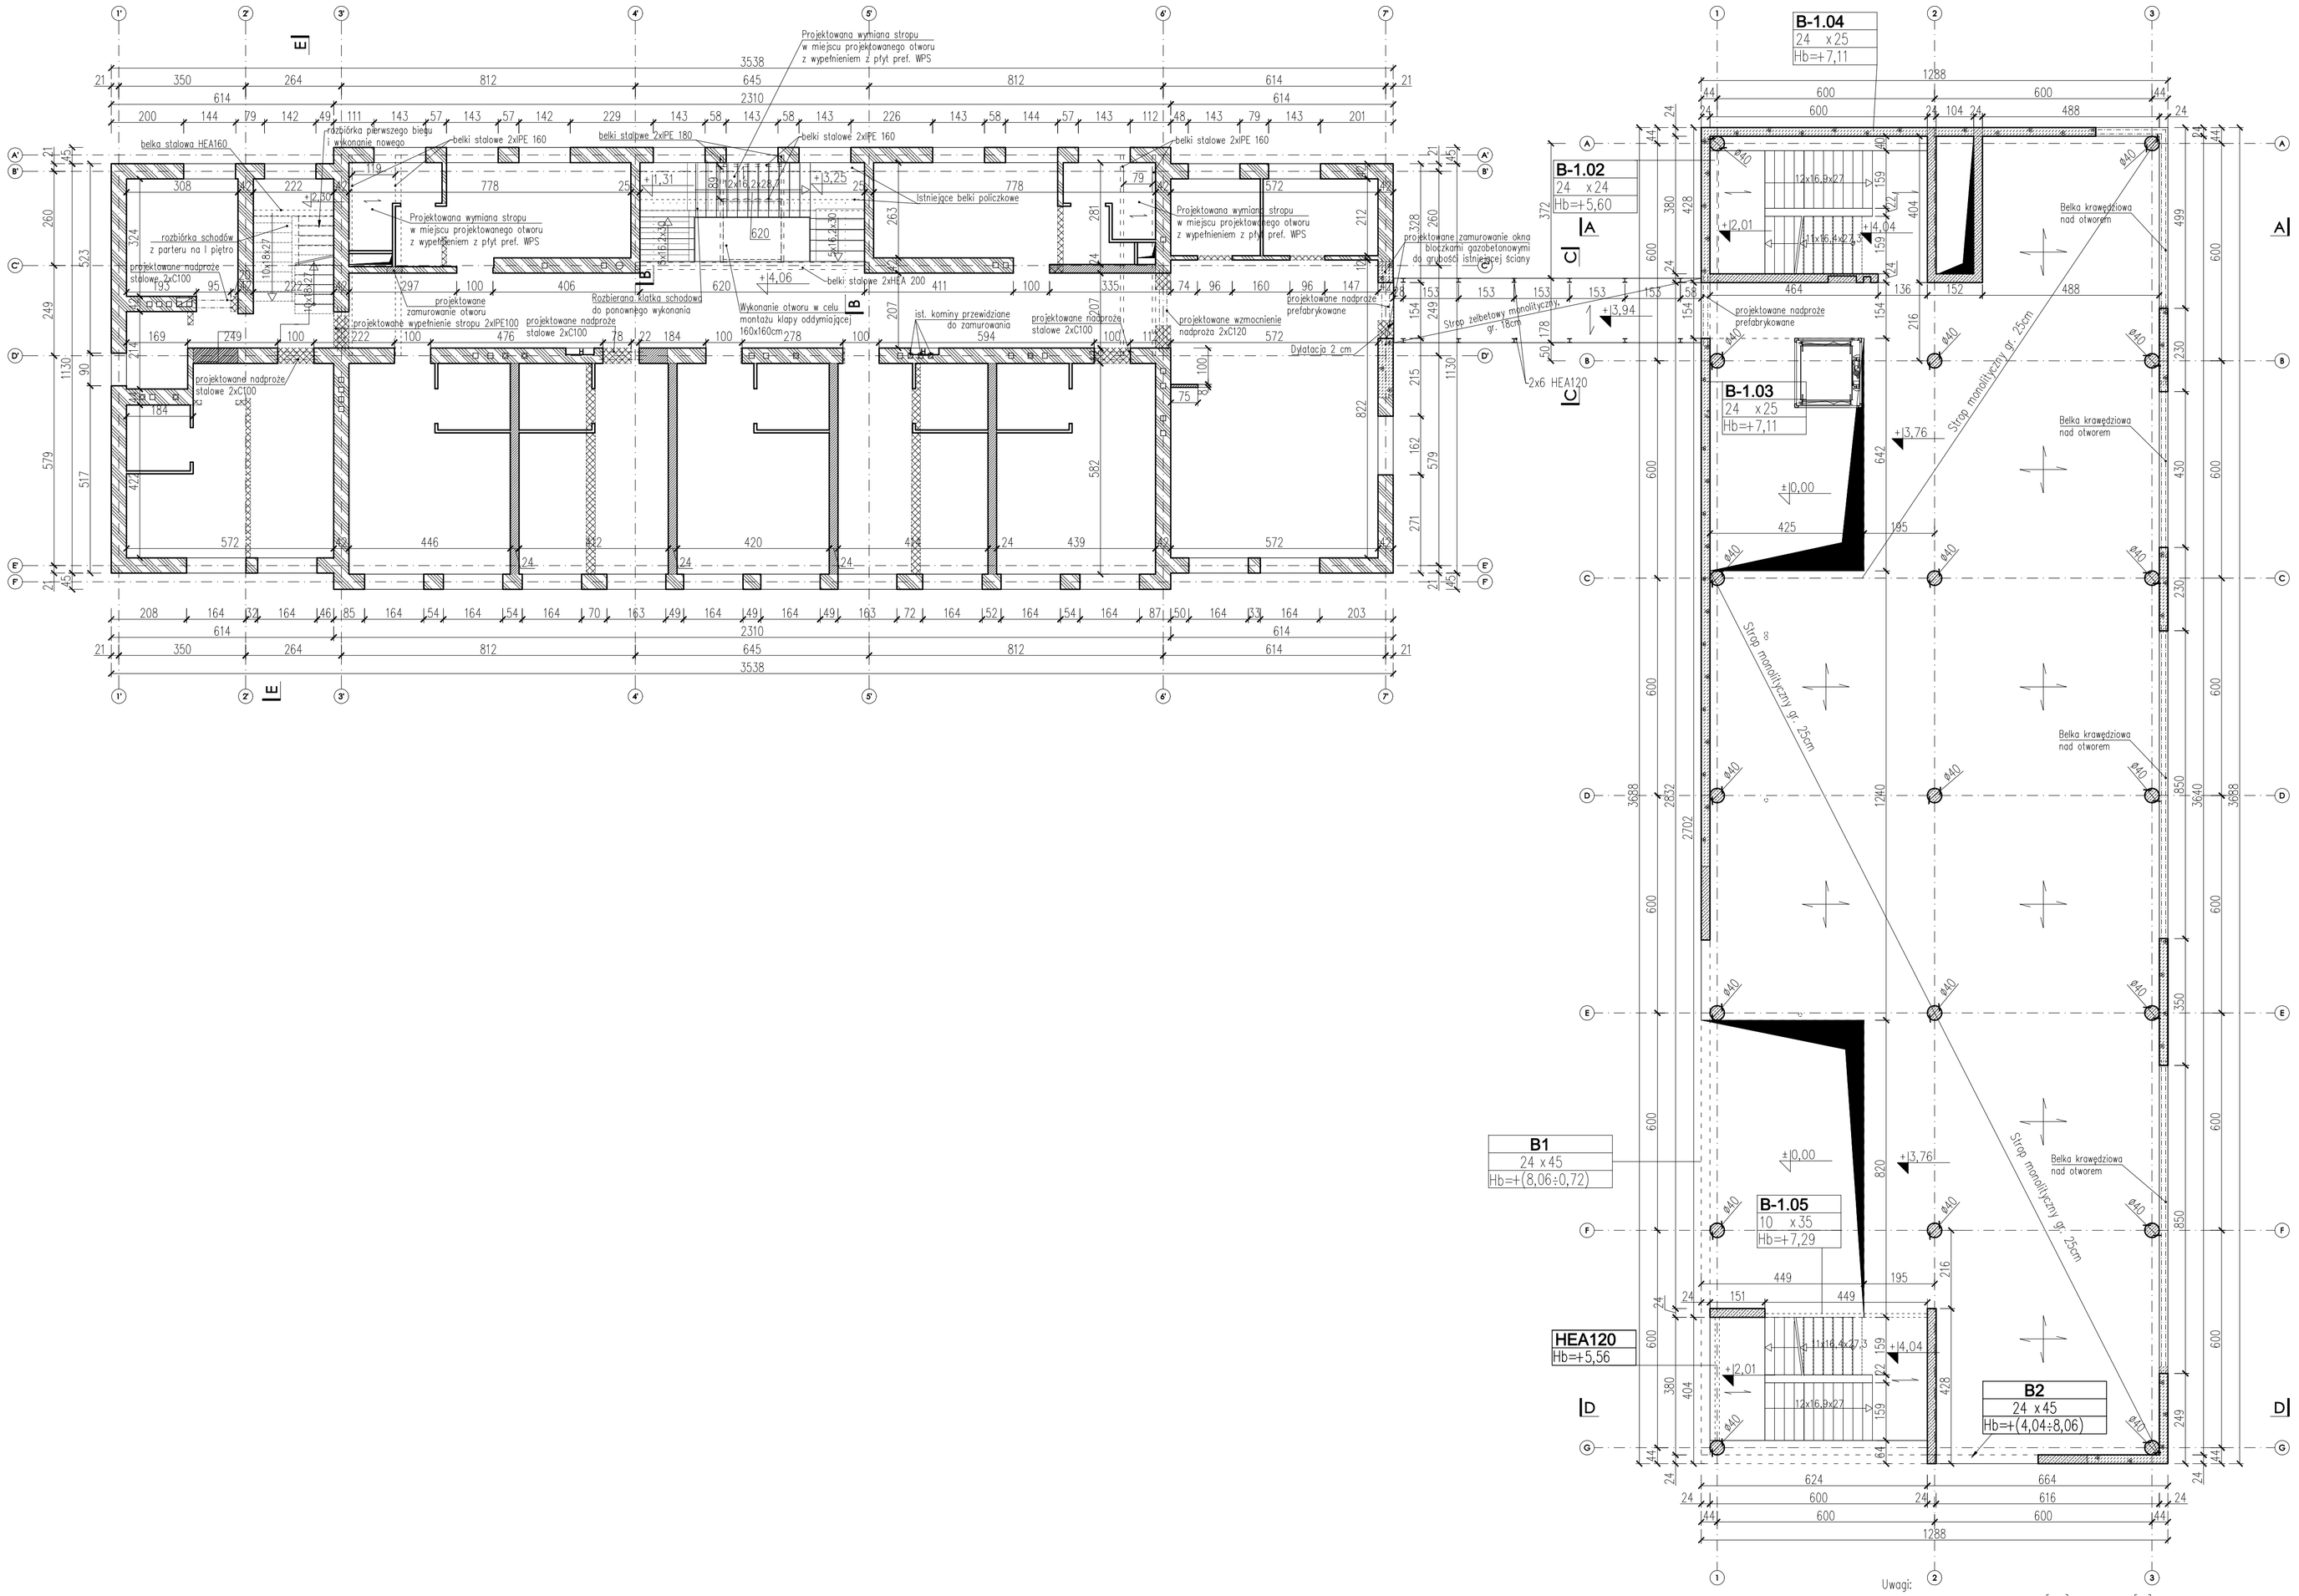

BETON C20/25
STAL A-IIIN RB500W

- elementy żelbetowe
- ściana murowana z bloczków z betonu komórkowego
- ściana murowana z bloczków wapienno-piaskowych
- ściana murowana istniejąca
- wyburzenia

Uwagi:

1. wszystkie wymiary podano w [cm], poziomy w [m]
2. poziom 0.00= 134,30m n.p.m.,
3. wszytkie wymiary sprawdzić w naturze, ewentualne rozbieżności należy wyjanić z projektantem
4. projekt rozpatrywać łącznie z projektami branżowymi,
5. otworowania zweryfikować z projektami branżowymi,
6. warstwy wykończeniowe i izolacyjne wg projektu architektonicznego.
7. lokalizację przebić w stropie i ścianach należy dodatkowo sprawdzić na podstawie aktualnych projektów branżowych.
8. szyb windy w konstrukcji stalowej samonośnej wg projektu warsztatowego dostawcy
9. płyta projektowanego biegu i spocznika oparta na istniejących belkach policzkowych
10. elementy stalowe zabezpieczyć do odporności ogniowej zgodnie z opisem w części projektu architektonicznego.

LMD-Invest Łukasz Dymura
ul. Rogali 13/2, 84-200 Wejherowo
tel. 505256154, NIP: 5882088004
email: biuro@LMD-invest.pl

Inwestycja:
ROZBUDOWA, PRZEBUDOWA WRAZ ZE ZMIANĄ SPOSOBU UŻYTKOWANIA BUDYNKU BYŁEJ SZKOŁY PRZEZNACZONEGO NA "EDUKACYJNY INKUBATOR PRZEDSIĘBIORCZOŚCI W ZDZIWOJU NOWYM I ZDZIWOJU STARYM" JAKO SPOSÓB NA REWITALIZACJĘ TERENÓW WYSIEDLANYCH PRZEZ NIEMIECKIEGO OKUPANTA W CZASIE II WOJNY ŚWIATOWEJ

Lokalizacja: dz. nr 129/4, 130; obr. 0051 Zdziwój Nowy dz. nr 10; obr. 0052 Zdziwój Stary		Faza: PROJEKT BUDOWLANY	
		Branża: KONSTRUKCYJNA	
Projektował: MGR INŻ. ŁUKASZ DYMURA	Nr uprawnień: POM/0125/POOK/11	Data: 05.2017	Podpis:
Opracowała: INŻ. AGNIESZKA ALABRUDZIŃSKA		Data: 05.2017	
Sprawdzał: MGR INŻ. PIOTR KREFTA	Nr uprawnień: POM/0116/POOK/08	Data: 05.2017	Podpis:
Temat rysunku: RZUT I PIĘTRA		Skala: 1:100	Nr rys.: K-04