


PRZEKRÓJ A-A

Skala 1:100

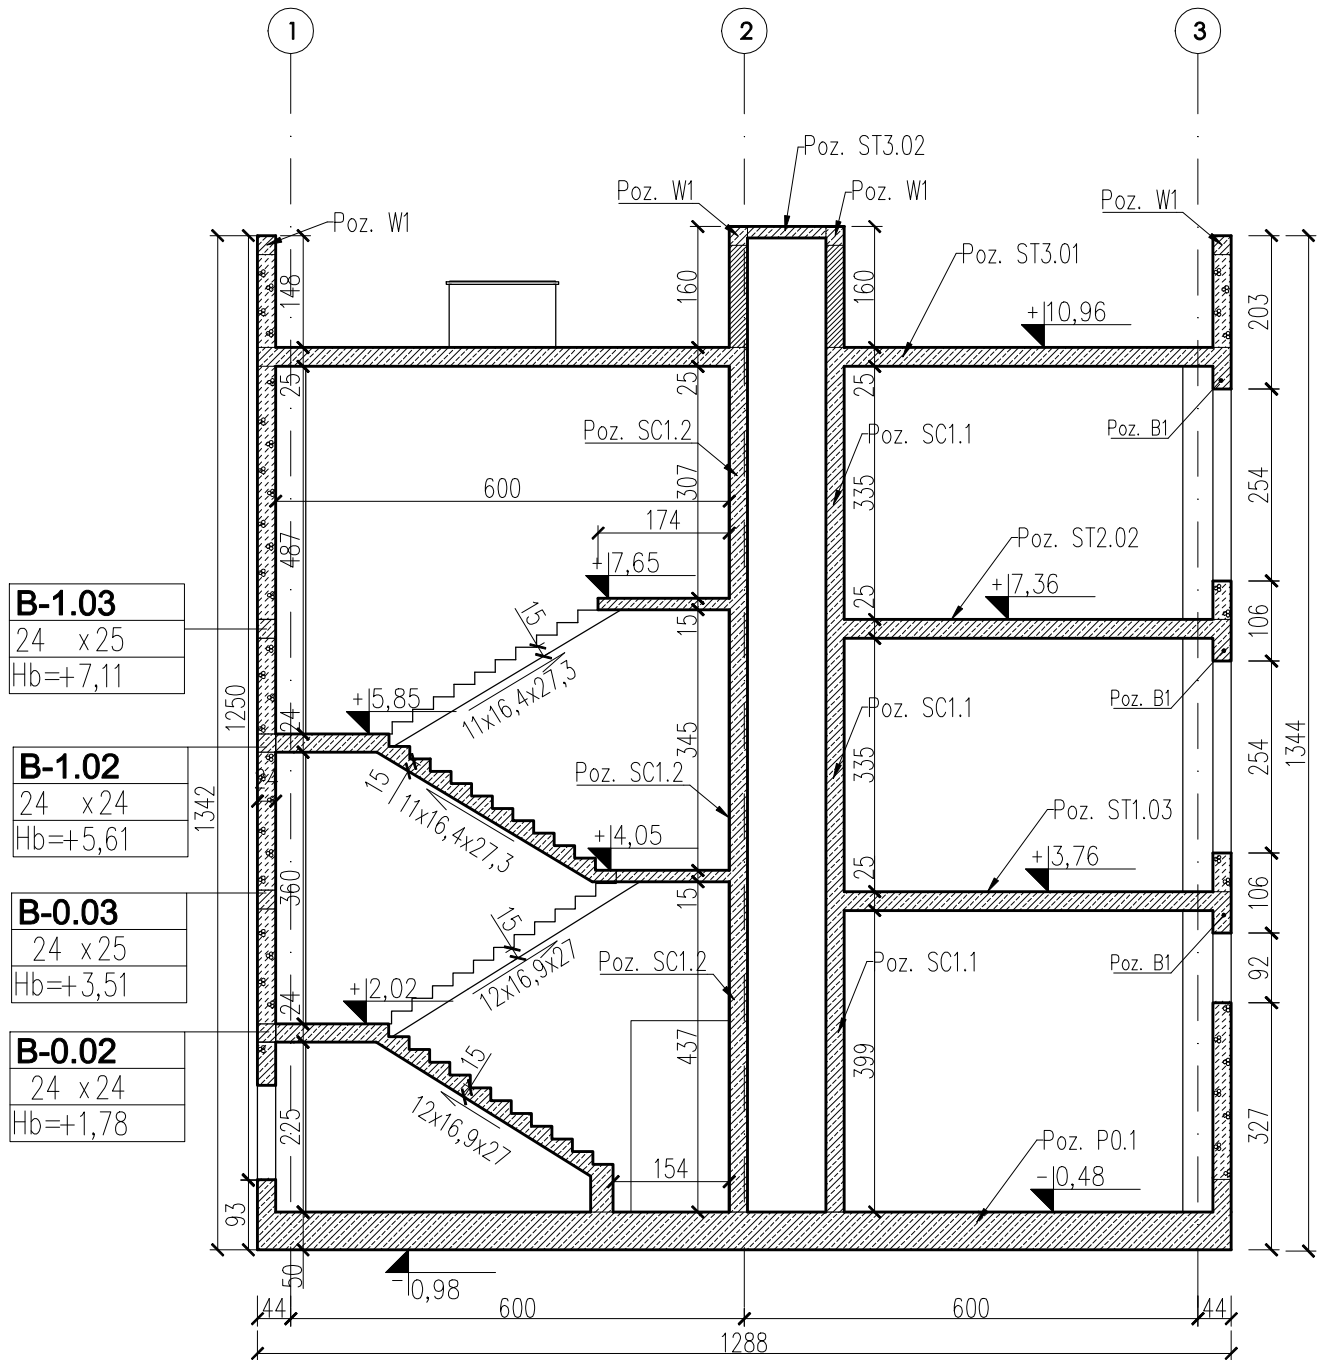

UWAGA:

1. Wszystkie wymiary podano w [cm], poziomy w [m].
2. Poziom 0.00= 134,30m n.p.m.
3. Wszystkie wymiary sprawdzić w naturze, ewentualne rozbieżności należy wyjaśnić z projektantem.
4. Projekt rozpatrywać łącznie z projektami branżowymi.
5. Otworowania zweryfikować z projektami branżowymi.
6. Warstwy wykończeniowe i izolacyjne wg projektu architektonicznego.
7. Lokalizację przebieg w stropie i ścianach należy dodatkowo sprawdzić na podstawie aktualnych projektów branżowych.

- elementy żelbetowe
- ściana murowana z bloczków z betonu komórkowego klasy 600 na zaprawie cienkowarstwowej M10
- ściana murowana z bloczków wapienno-piaskowych klasy 20 na zaprawie cienkowarstwowej M10

BETON FUNDAMENTÓW: C25/30 W8

BETON: C20/25

STAL: A-IIIN RB500W

LMD-Invest Łukasz Dymura
ul. Rogali 13/2, 84-200 Wejherowo
tel. 505256154, NIP: 5882088004
email: biuro@LMD-invest.pl



Inwestycja:
ROZBUDOWA, PRZEBUDOWA WRAZ ZE ZMIANĄ SPOSOBU UŻYTKOWANIA BUDYNKU BYŁEJ SZKOŁY
PRZEZNACZONEGO NA "EDUKACYJNY INKUBATOR PRZEDSIĘWZIEMOŚCI W ZDZIWOJU NOWYM
I ZDZIWOJU STARYM" JAKO SPOŚÓB NA REWITALIZACJĘ TERENÓW WYSIEDLANYCH
PRZEZ NIEMIECKIEGO OKUPANTA W CZASIE II WOJNY ŚWIATOWEJ

Lokalizacja:
dz. nr 129/4, 130; obr. 0051 Zdziwój Nowy
dz. nr 10; obr. 0052 Zdziwój Stary

Faza: PROJEKT WYKONAWCZY

Branża: KONSTRUKCYJNA

Projektował:
MGR INŻ. ŁUKASZ DYMURA

Nr uprawnień:
POM/0125/P00K/11

Data:
01.2018

Podpis:

Opracowała:
INŻ. AGNIESZKA ALABRUDZIŃSKA

Data:
01.2018

Sprawdzał:
MGR INŻ. PIOTR KREFTA

Nr uprawnień:
POM/0116/P00K/08

Data:
01.2018

Podpis:

Temat rysunku:
PRZEKRÓJ A-A

Skala:
1:100

Nr rys.:
K-06