


PRZEKRÓJ A-A

Skala 1:100

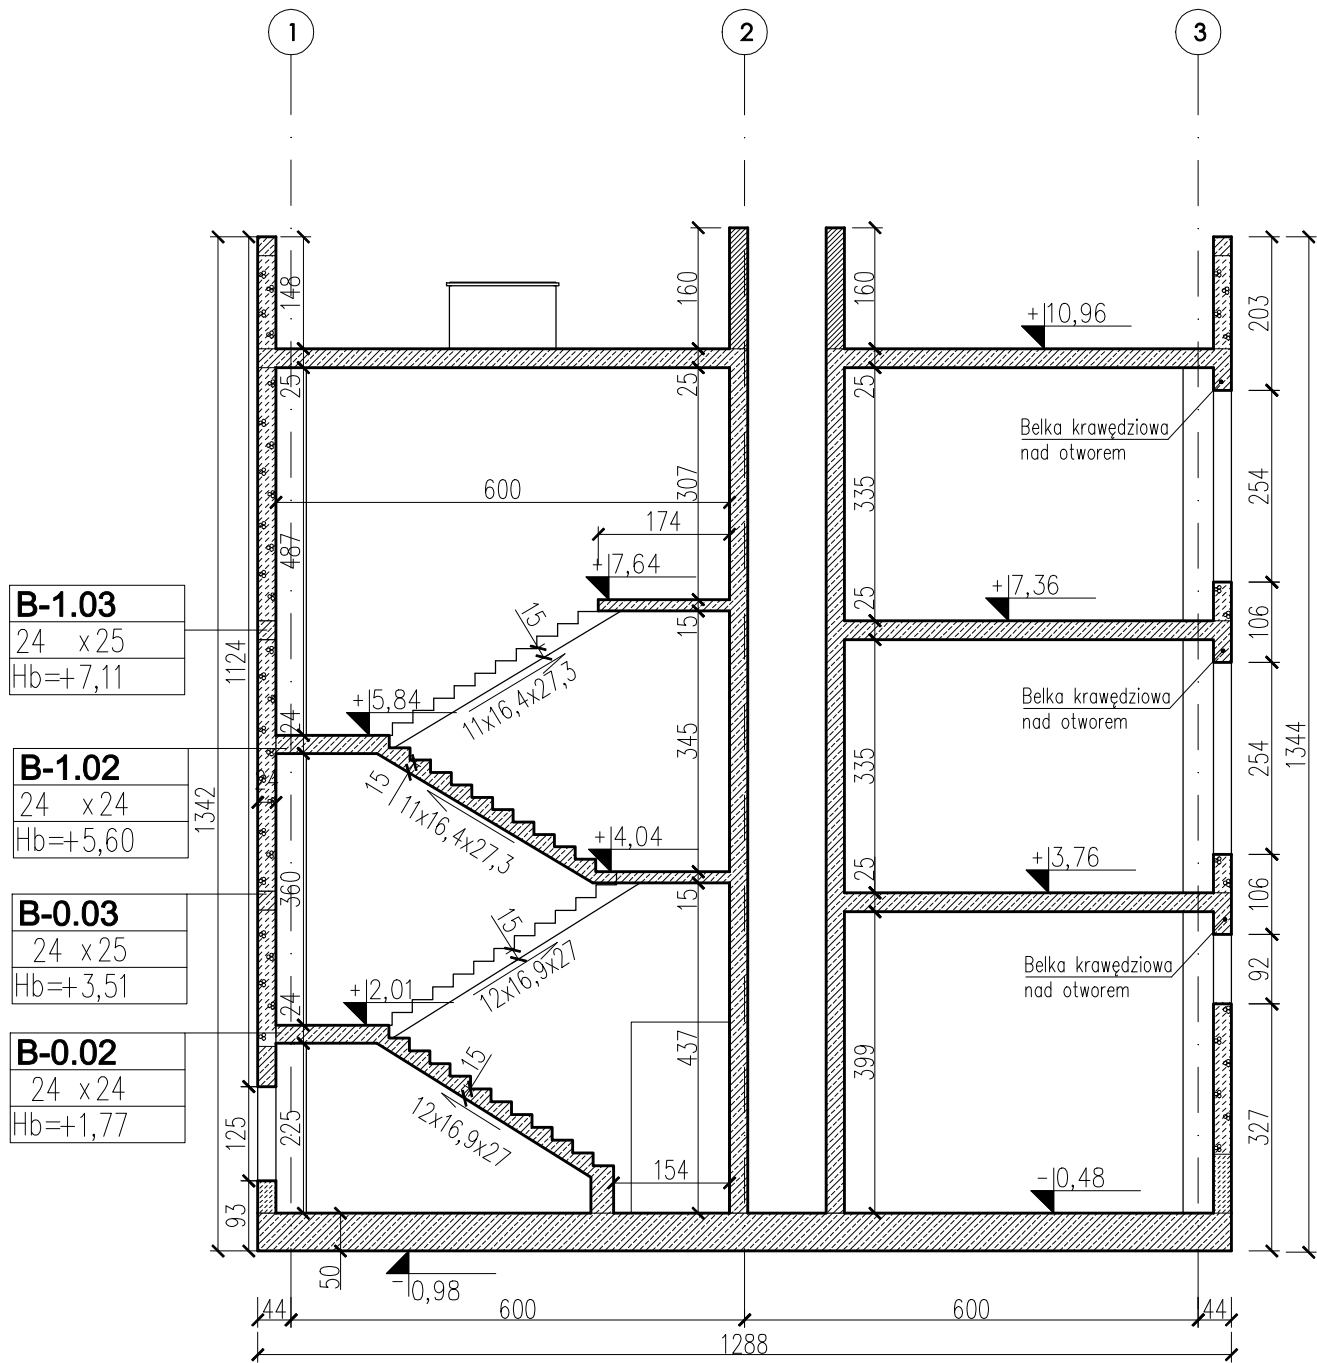

BETON FUNDAMENTÓW C25/30 W8
BETON C20/25
STAL A-IIIN RB500W

Uwagi:

- wszystkie wymiary podano w [cm], poziomy w [m]
- poziom 0.00= 134,30m n.p.m.,
- wszystkie wymiary sprawdzić w naturze, ewentualne rozbieżności należy wyjąć z projektantem
- projekt rozpatrywać łącznie z projektami branżowymi,
- otworowania zweryfikować z projektami branżowymi,
- warstwy wykończeniowe i izolacyjne wg projektu architektonicznego.
- lokalizację przebić w stropie i ścianach należy dodatkowo sprawdzić na podstawie aktualnych projektów branżowych.

- elementy żelbetowe
- ściana murowana z bloczków z betonu komórkowego
- ściana murowana z bloczków wapienno-piaskowych

LMD-Invest Łukasz Dymura
ul. Rogali 13/2, 84-200 Wejherowo
tel. 505256154, NIP: 5882088004
email: biuro@LMD-invest.pl



Inwestycja:
ROZBUDOWA, PRZEBUDOWA WRAZ ZE ZMIANĄ SPOSOBU UŻYTKOWANIA BUDYNKU BYŁEJ SZKOŁY PRZEZNACZONEGO NA "EDUKACYJNY INKUBATOR PRZEDSIĘBIORCZOŚCI W ZDZIWOJU NOWYM I ZDZIWOJU STARYM" JAKO SPOŚB NA REWITALIZACJĘ TERENÓW WYSIEDLANYCH PRZEZ NIEMIECKIEGO OKUPANTA W CZASIE II WOJNY ŚWIATOWEJ

Lokalizacja:
dz. nr 129/4, 130; obr. 0051 Zdzifwł Nowy
dz. nr 10; obr. 0052 Zdzifwł Stary

Faza: PROJEKT BUDOWLANY

Branża: KONSTRUKCYJNA

Projektował:
MGR INŻ. ŁUKASZ DYMURA

Nr uprawnień:
POM/0125/P00K/11

Data:
05.2017

Podpis:

Opracowała:
INŻ. AGNIESZKA ALABRUDZIŃSKA

Data:
05.2017

Sprawdzał:
MGR INŻ. PIOTR KREFTA

Nr uprawnień:
POM/0116/P00K/08

Data:
05.2017

Podpis:

Temat rysunku:
PRZEKRÓJ A-A

Skala:
1:100

Nr rys.:
K-06