



PRZEKRÓJ B-B

Skala 1:100

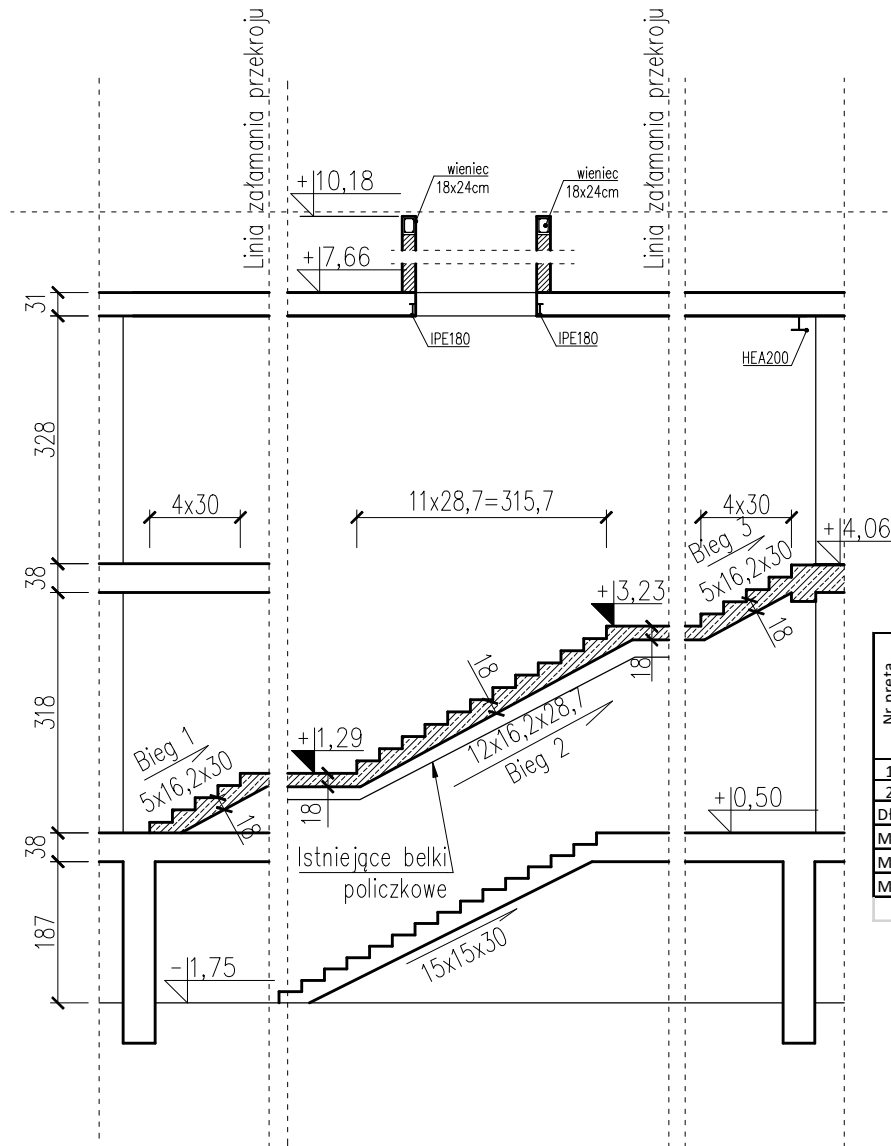


Wieniec 18x24cm
Skala 1:20

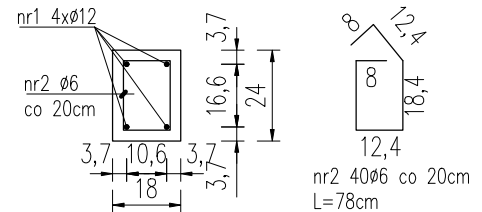

Nr pręta	Średnica [mm]	Długość pręta [cm]	Liczba w elem. [szt.]	Liczba elem. [szt.]	Liczba ogólna [szt.]	Długość ogólna [m]	
						Ø6	Ø12
1	12	830	4	1	4		33,20
2	6	78	40	1	40	31,20	
Długość ogólna wg średnic						[m]	31,2 33,2
Masa 1m pręta						[kg]	0,222 0,888
Masa prętów wg średnic						[kg]	6,93 29,48
Masa całkowita						[kg]	36,4

Schemat klatki
Skala 1:200

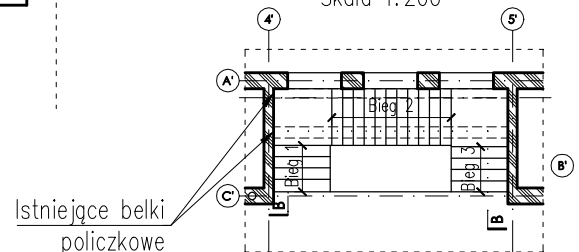

- elementy żelbetowe
- elementy istniejące
- ściana murowana z bloczków wapienno-piaskowych klasy 20 na zaprawie cienkowarstwowej M10

UWAGA:

- Wszystkie wymiary podano w [cm], poziomy w [m].
- Poziom 0.00= 134,30m n.p.m.
- Wszystkie wymiary sprawdzić w naturze, ewentualne rozbieżności należy wyjaśnić z projektantem.
- Projekt rozpatrywać łącznie z projektami branżowymi.
- Otworowania zweryfikować z projektami branżowymi.
- Warstwy wykończeniowe i izolacyjne wg projektu architektonicznego.
- Lokalizację przebieg w stropie i ścianach należy dodatkowo sprawdzić na podstawie aktualnych projektów branżowych.
- Założono oparcie projektowanego biegu i spocznika na istniejących belkach policzkowych, w przypadku kolizji z istniejącą belką należy kontaktować się z projektantem.

BETON C20/25
STAL A-IIIIN RB500W
OTULINA: 2,5cm

LMD-Inwest Łukasz Dymura
ul. Rogali 13/2, 84-200 Wejherowo
tel. 505256154, NIP: 5882088004
email: biuro@LMD-inwest.pl

LMD
INVEST

Inwestycja:
ROZBUDOWA, PRZEBUDOWA WRAZ ZE ZMIANĄ SPOSOBU UŻYTKOWANIA BUDYNKU BYŁEJ SZKOŁY PRZEZNACZONEGO NA "EDUKACYJNY INKUBATOR PRZEDSIĘBIORCZOŚCI W ZDZIWOJU NOWYM I ZDZIWOJU STARYM" JAKO SPOŚÓB NA REWITALIZACJĘ TERENÓW WYSIEDLANYCH PRZEZ NIEMIECKIEGO OKUPANTA W CZASIE II WOJNY ŚWIATOWEJ

Lokalizacja:
dz. nr 129/4, 130; obr. 0051 Zdziwów Nowy
dz. nr 10; obr. 0052 Zdziwów Stary

Faza: PROJEKT WYKONAWCZY

Branża: KONSTRUKCYJNA

Projektował:
MGR INŻ. ŁUKASZ DYMURA

Nr uprawnień:
POM/0125/P00K/11

Data:
01.2018

Podpis:

Opracowała:
INŻ. AGNIESZKA ALABRUDZIŃSKA

Data:
01.2018

Podpis:

Sprawdzał:
MGR INŻ. PIOTR KREFTA

Nr uprawnień:
POM/0116/P00K/08

Data:
01.2018

Podpis:

Temat rysunku:

PRZEKRÓJ B-B

Skala:
1:100

Nr rys.:
K-07