



PRZEKRÓJ B-B

Skala 1:100

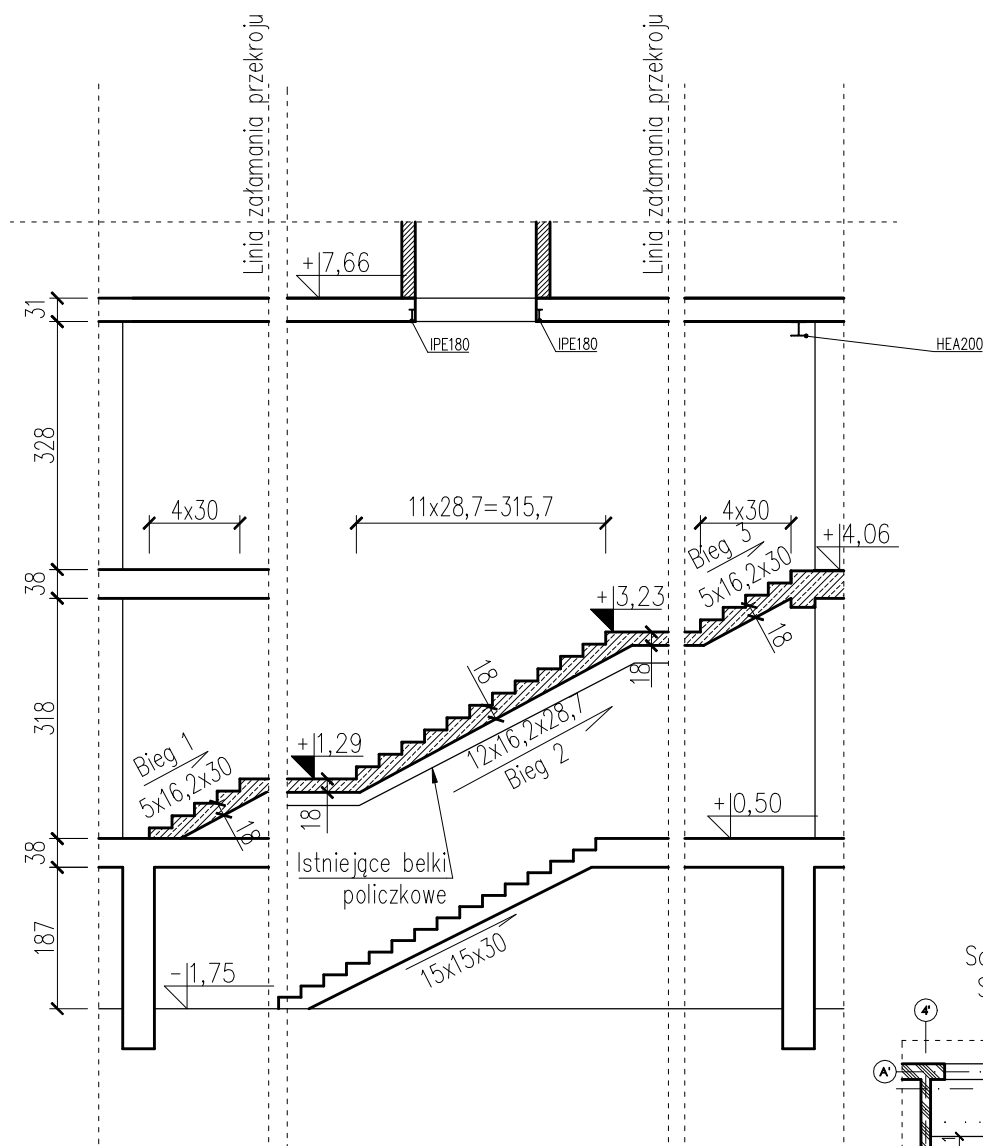

Schemat klatki
Skala 1:200

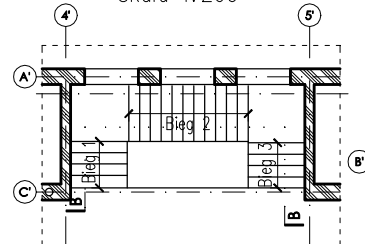

- elementy żelbetowe
- elementy istniejące
- ściana murowana z bloczków wapienno-piaskowych

Uwagi:

1. wszystkie wymiary podano w [cm], poziomy w [m]
2. poziom 0.00= 134,30m n.p.m.,
3. wszystkie wymiary sprawdzić w naturze, ewentualne rozbieżności należy wyjaśnić z projektantem
4. projekt rozpatrywać łącznie z projektami branżowymi,
5. otworowania zweryfikować z projektami branżowymi,
6. warstwy wykończeniowe i izolacyjne wg projektu architektonicznego.
7. lokalizację przebieg w stropie i ścianach należy dodatkowo sprawdzić na podstawie aktualnych projektów branżowych.
8. założono oparcie projektowanego biegu i spocznika na istniejących belkach policzkowych, w przypadku kolizji z istniejącą belką należy kontaktować się z projektantem

LMD-Inwest Łukasz Dymura
ul. Rogali 13/2, 84-200 Wejherowo
tel. 505256154, NIP: 5882088004
email: biuro@LMD-inwest.pl

LMD
INVEST

Inwestycja:
ROZBUDOWA, PRZEBUDOWA WRAZ ZE ZMIANĄ SPOSOBU UŻYTKOWANIA BUDYNKU BYŁEJ SZKOŁY PRZEZNACZONEGO NA "EDUKACYJNY INKUBATOR PRZEDSIĘBIORCZOŚCI W ZDZIWOJU NOWYM I ZDZIWOJU STARYM" JAKO SPOŚÓB NA REWITALIZACJĘ TERENÓW WYSIEDLANYCH PRZEZ NIEMIECKIEGO OKUPANTA W CZASIE II WOJNY ŚWIATOWEJ

Lokalizacja:
dz. nr 129/4, 130; obr. 0051 Zdziwów Nowy
dz. nr 10; obr. 0052 Zdziwów Stary

Faza: PROJEKT BUDOWLANY

Branża: KONSTRUKCYJNA

Projektował:
MGR INŻ. ŁUKASZ DYMURA

Nr uprawnień:
POM/0125/P00K/11

Data:
05.2017

Podpis:

Opracowała:
INŻ. AGNIESZKA ALABRUDZIŃSKA

Nr uprawnień:
POM/0116/P00K/08

Data:
05.2017

Podpis:

Sprawdzał:
MGR INŻ. PIOTR KREFTA

Nr uprawnień:
POM/0116/P00K/08

Data:
05.2017

Podpis:

Temat rysunku:

PRZEKRÓJ B-B

Skala:
1:100

Nr rys.:
K-07