


PRZEKRÓJ C-C

Skala 1:100

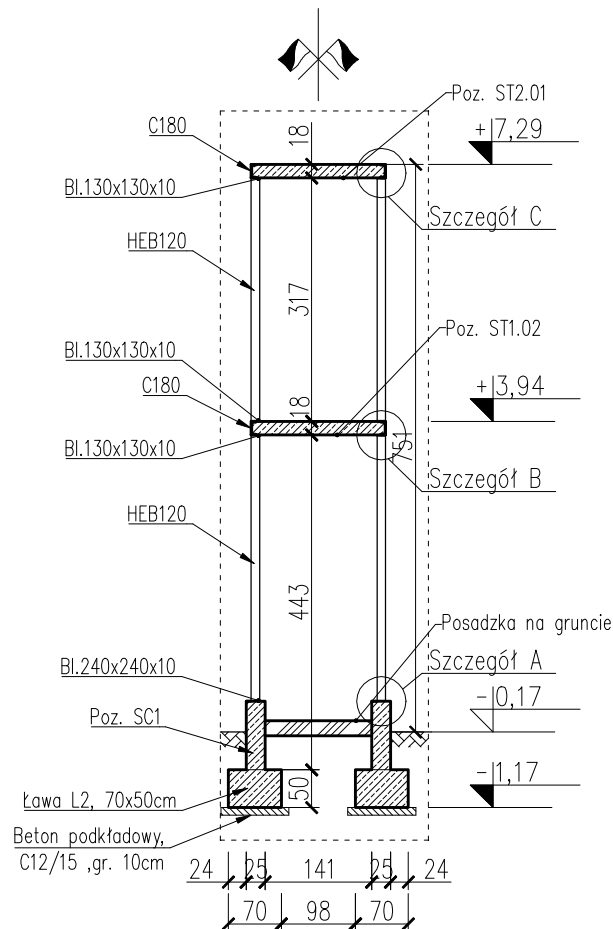

 – elementy żelbetowe

BETON: C20/25
STAL: S235

Uwagi:

1. Wszystkie wymiary podano w [cm], poziomy w [m].
2. Poziom 0.00= 134,30m n.p.m.
3. Wszystkie wymiary sprawdzić w naturze, ewentualne rozbieżności należy wyjaśnić z projektantem.
4. Projekt rozpatrywać łącznie z projektami branżowymi.
5. Otworowania zweryfikować z projektami branżowymi.
6. Warstwy wykończeniowe i izolacyjne wg projektu architektonicznego.
7. Lokalizację przebić w stropie i ścianach należy dodatkowo sprawdzić na podstawie aktualnych projektów branżowych.
8. Elementy stalowe zabezpieczyć do odporności ogniowej zgodnie z opisem w części projektu architektonicznego.
9. Szczegóły połączeń wg rys. K-41.

LMD-Invest Łukasz Dymura
ul. Rogali 13/2, 84-200 Wejherowo
tel. 505256154, NIP: 5882088004
email: biuro@LMD-invest.pl

LMD
INVEST

Inwestycja:
ROZBUDOWA, PRZEBUDOWA WRAZ ZE ZMIANĄ SPOSOBU UŻYTKOWANIA BUDYNKU BYŁEJ SZKOŁY
PRZEZNACZONEGO NA "EDUKACYJNY INKUBATOR PRZEDSIĘBIORCZOŚCI W ZDZIWOJU NOWYM
I ZDZIWOJU STARYM" JAKO SPOŚÓB NA REWITALIZACJĘ TERENÓW WYSIEDLANYCH
PRZEZ NIEMIECKIEGO OKUPANTA W CZASIE II WOJNY ŚWIATOWEJ

Lokalizacja:
dz. nr 129/4, 130; obr. 0051 Zdziwów Nowy
dz. nr 10; obr. 0052 Zdziwów Stary

Faza: PROJEKT WYKONAWCZY

Branża: KONSTRUKCYJNA

Projektował:
MGR INŻ. ŁUKASZ DYMURA

Nr uprawnień:
POM/0125/P00K/11

Data:
01.2018

Podpis:

Opracowała:
INŻ. AGNIESZKA ALABRUDZIŃSKA

Data:
01.2018

Podpis:

Sprzedaż:
MGR INŻ. PIOTR KREFTA

Nr uprawnień:
POM/0116/P00K/08

Data:
01.2018

Podpis:

Temat rysunku:

PRZEKRÓJ C-C

Skala:

1:100

Nr rys.:

K-08