


PRZEKRÓJ C-C

Skala 1:100

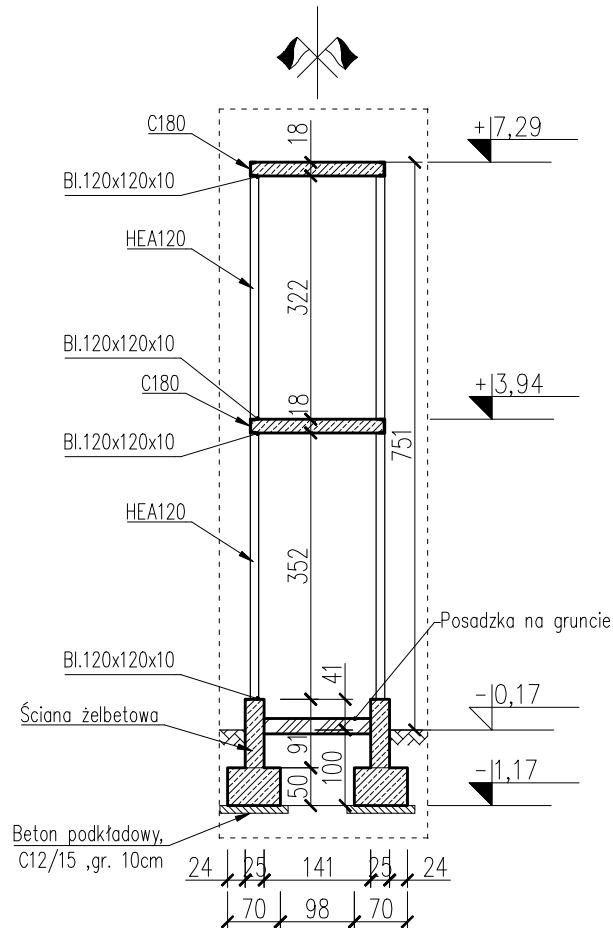

 – elementy żelbetowe

Uwagi:

1. wszystkie wymiary podano w [cm], poziomy w [m]
2. poziom 0.00= 134,30m n.p.m.,
3. wszystkie wymiary sprawdzić w naturze, ewentualne rozbieżności należy wyjanić z projektantem
4. projekt rozpatrywać łącznie z projektami branżowymi,
5. otworowania zweryfikować z projektami branżowymi,
6. warstwy wykończeniowe i izolacyjne wg projektu architektonicznego.
7. lokalizację przebieg w stropie i ścianach należy dodatkowo sprawdzić na podstawie aktualnych projektów branżowych.
8. elementy stalowe zabezpieczyć do odporności ogniowej zgodnie z opisem w części projektu architektonicznego.

BETON C20/25

STAL S235

LMD-Invest Łukasz Dymura
ul. Rogali 13/2, 84-200 Wejherowo
tel. 505256154, NIP: 5882088004
email: biuro@LMD-invest.pl

LMD
INVEST

Inwestycja:
ROZBUDOWA, PRZEBUDOWA WRAZ ZE ZMIANĄ SPOSOBU UŻYTKOWANIA BUDYNKU BYŁEJ SZKOŁY
PRZEZNACZONEGO NA "EDUKACYJNY INKUBATOR PRZEDSIĘBIORCZOŚCI W ZDZIWOJU NOWYM
I ZDZIWOJU STARYM" JAKO SPOŚB NA REWITALIZACJĘ TERENÓW WYSIEDLANYCH
PRZEZ NIEMIECKIEGO OKUPANTA W CZASIE II WOJNY ŚWIATOWEJ

Lokalizacja:
dz. nr 129/4, 130; obr. 0051 Zdziwów Nowy
dz. nr 10; obr. 0052 Zdziwów Stary

Faza: PROJEKT BUDOWLANY

Branża: KONSTRUKCYJNA

Projektował:
MGR INŻ. ŁUKASZ DYMURA

Nr uprawnień:
POM/0125/P00K/11

Data:
05.2017

Podpis:

Opracowała:
INŻ. AGNIESZKA ALABRUDZIŃSKA

Nr uprawnień:
POM/0116/P00K/08

Data:
05.2017

Podpis:

Sprawdzał:
MGR INŻ. PIOTR KREFTA

Nr uprawnień:
POM/0116/P00K/08

Data:
05.2017

Podpis:

Temat rysunku:

PRZEKRÓJ C-C

Skala:

1:100

Nr rys.:

K-08