


PRZEKRÓJ D-D

Skala 1:100

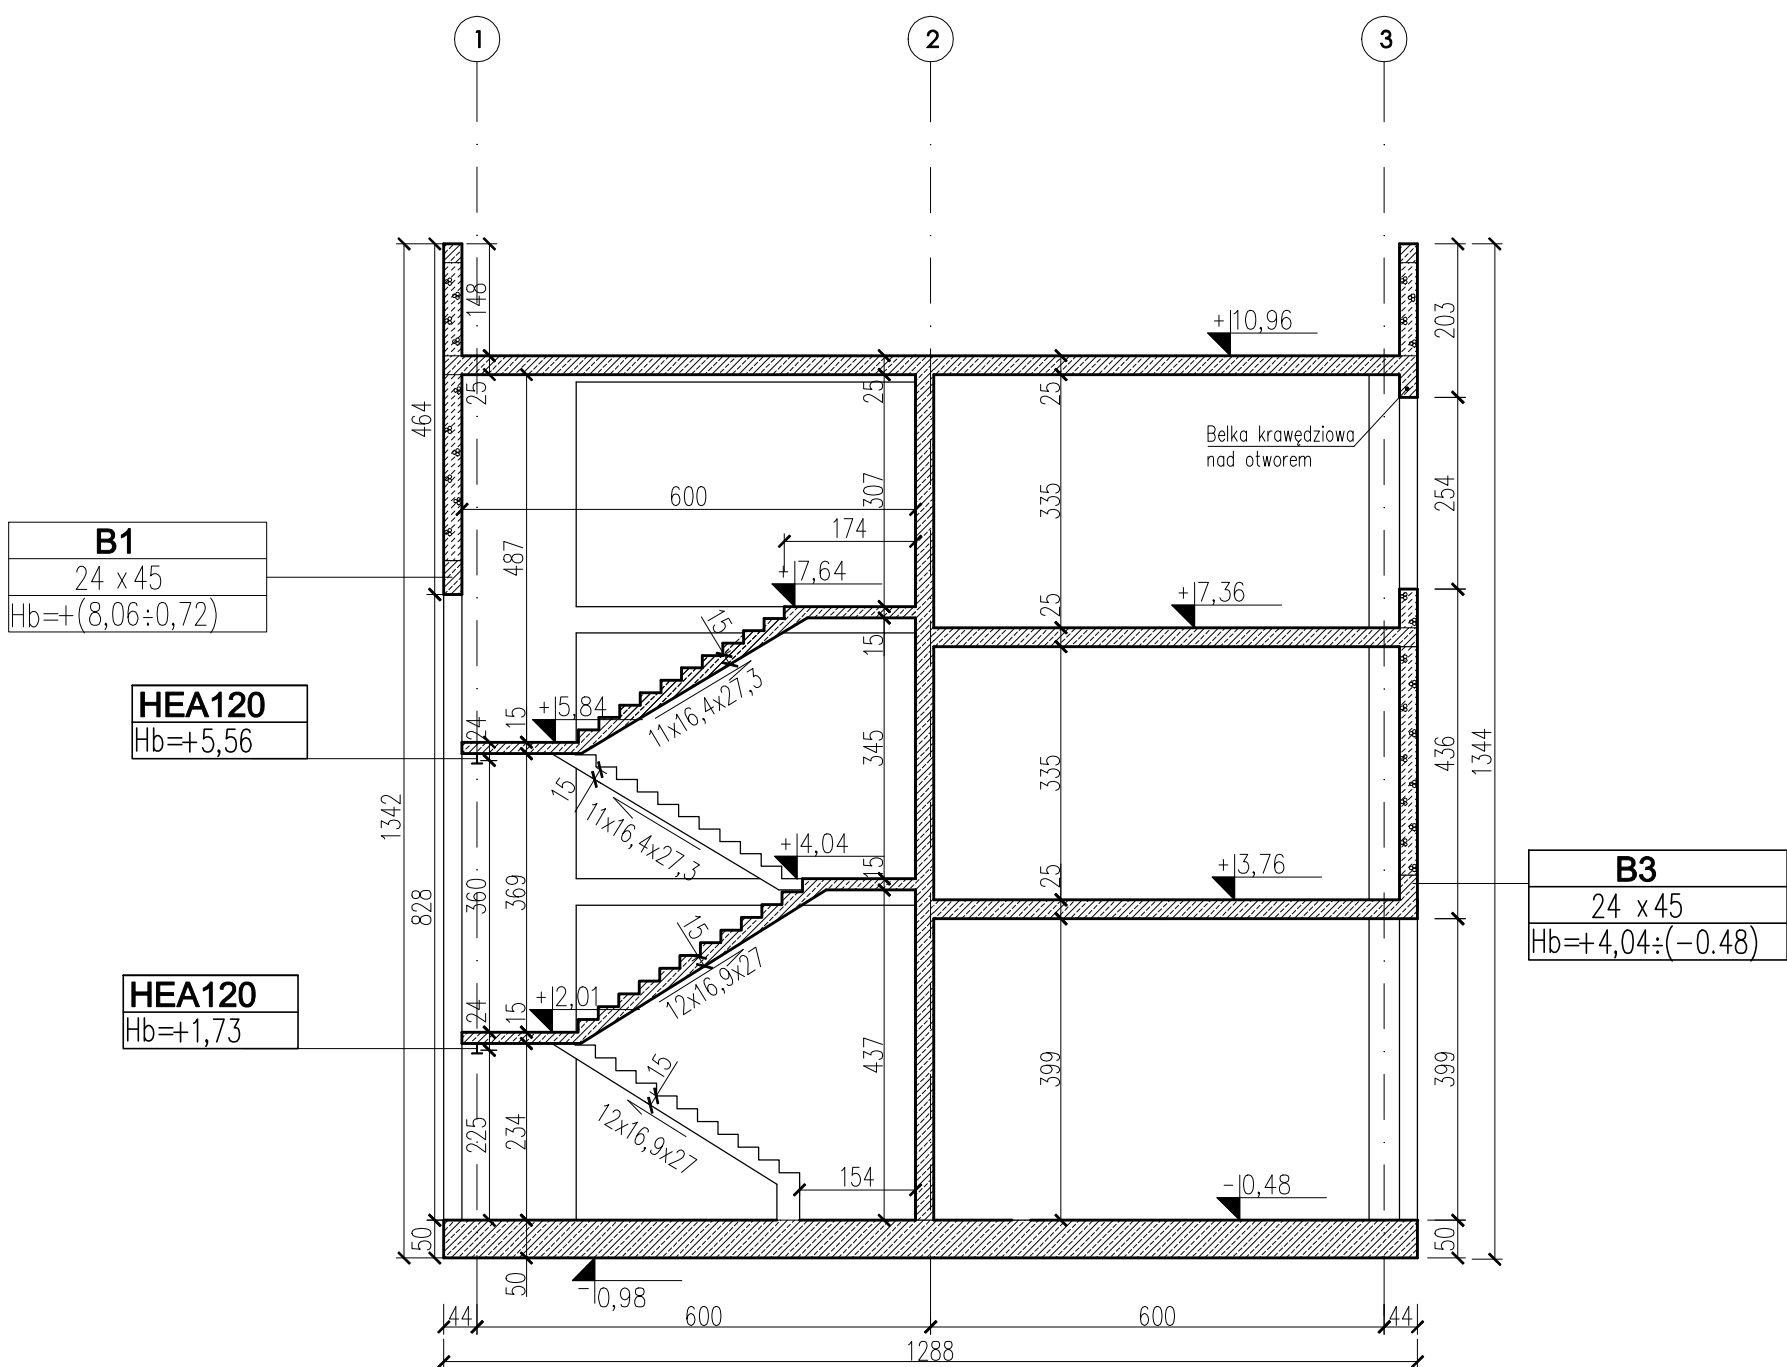

BETON FUNDAMENTÓW C25/30 W8
BETON C20/25
STAL A-IIIN RB500W

Uwagi:

- wszystkie wymiary podano w [cm], poziomy w [m]
- poziom 0.00= 134,30m n.p.m.,
- wszystkie wymiary sprawdzić w naturze, ewentualne rozbieżności należy wyjanić z projektantem
- projekt rozpatrywać łącznie z projektami branżowymi,
- otworowania zweryfikować z projektami branżowymi,
- warstwy wykończeniowe i izolacyjne wg projektu architektonicznego.
- lokalizację przebić w stropie i ścianach należy dodatkowo sprawdzić na podstawie aktualnych projektów branżowych.
- elementy stalowe zabezpieczyć do odporności ogniowej zgodnie z opisem w części projektu architektonicznego.

- elementy żelbetowe
- ściana murowana z bloczków z betonu komórkowego
- ściana murowana z bloczków wapienno-piaskowych

LMD-Invest Łukasz Dymura ul. Rogali 13/2, 84-200 Wejherowo tel. 505256154, NIP: 5882088004 email: biuro@LMD-invest.pl					
Inwestycja: ROZBUDOWA, PRZEBUDOWA WRAZ ZE ZMIANA SPOSOBU UŻYTKOWANIA BUDYNKU BYŁEJ SZKOŁY PRZEZNACZONEGO NA "EDUKACYJNY INKUBATOR PRZEDSIĘBIORCZOŚCI W ZDZIWOJU NOWYM I ZDZIWOJU STARYM" JAKO SPOŚB NA REWITALIZACJĘ TERENÓW WYSIEDLANYCH PRZEZ NIEMIECKIEGO OKUPANTA W CZASIE II WOJNY ŚWIATOWEJ				Faza: PROJEKT BUDOWLANY	
Lokalizacja: dz. nr 129/4, 130; obr. 0051 Zdzifwł Nowy dz. nr 10; obr. 0052 Zdzifwł Stary				Branża: KONSTRUKCYJNA	
Projektował: MGR INŻ. ŁUKASZ DYMURA	Nr uprawnień: POM/0125/P00K/11	Data: 05.2017	Podpis:		
Opracowała: INŻ. AGNIESZKA ALABRUDZIŃSKA		Data: 05.2017			
Sprawdzał: MGR INŻ. PIOTR KREFTA	Nr uprawnień: POM/0116/P00K/08	Data: 05.2017	Podpis:		
Temat rysunku: PRZEKRÓJ D-D		Skala: 1:100	Nr rys.: K-09		