


PRZEKRÓJ E-E

Skala 1:100

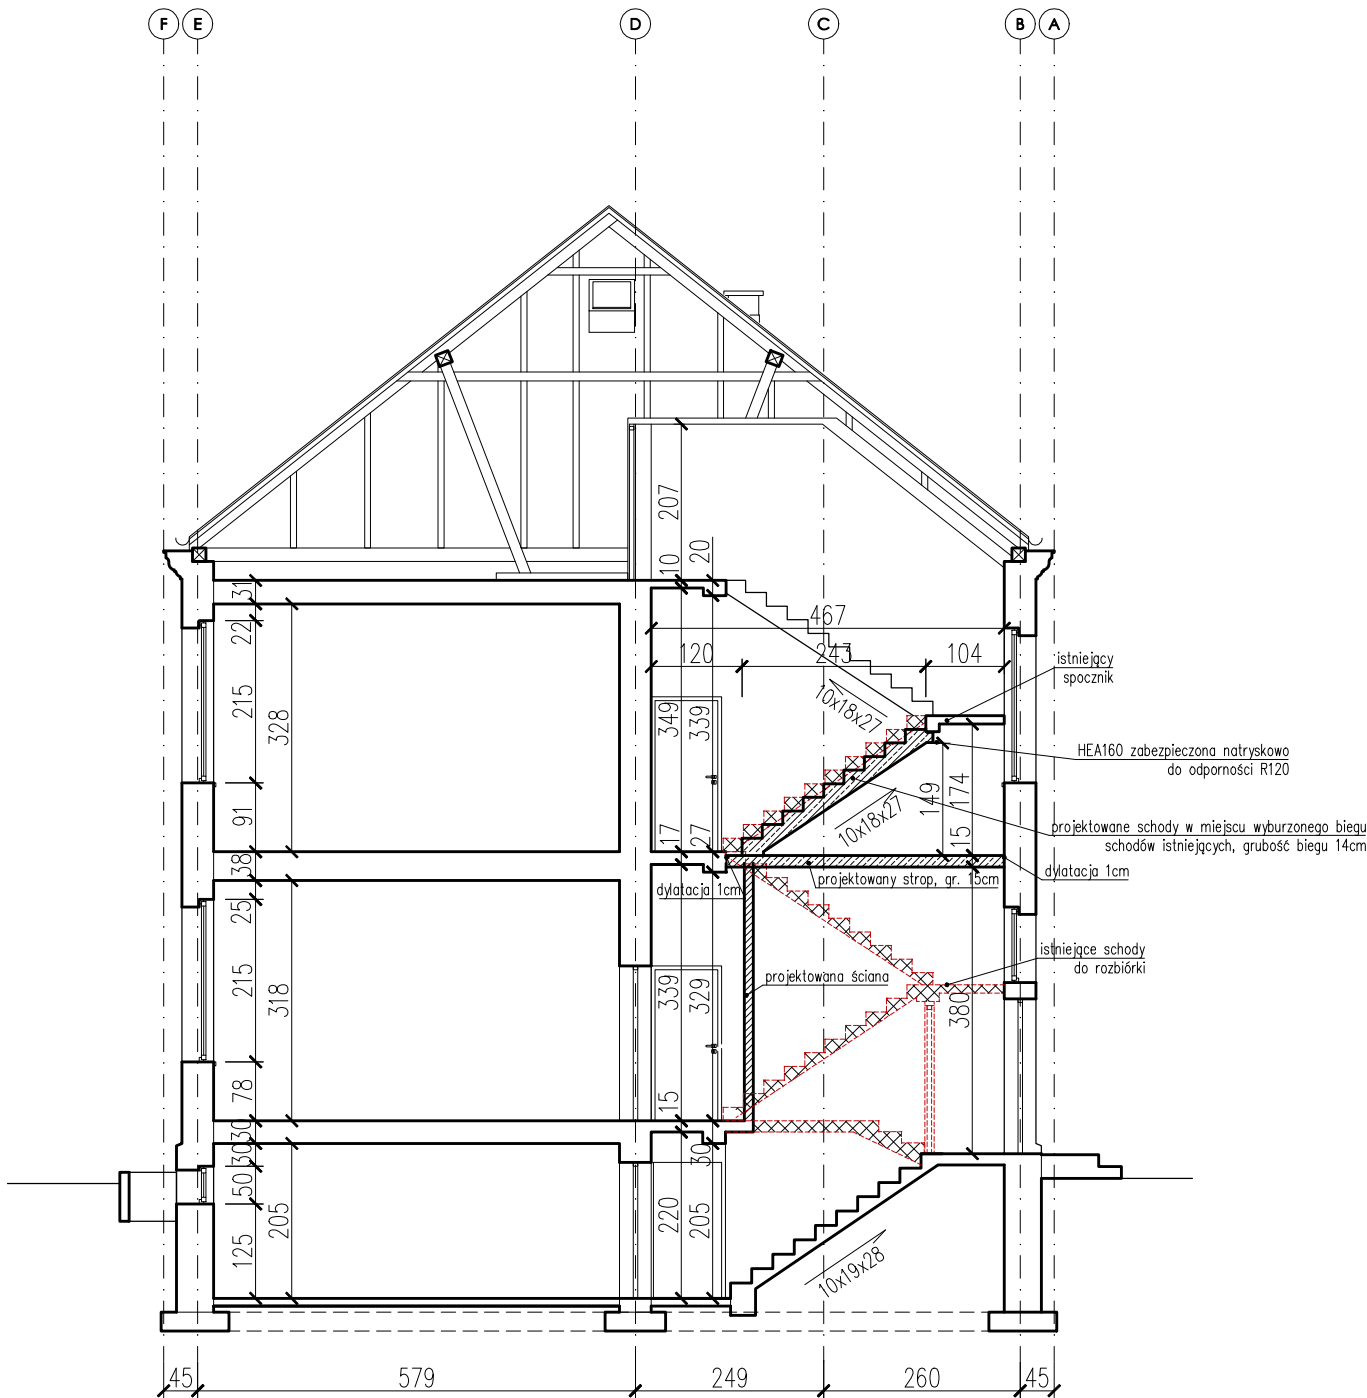

Uwagi:

1. Wszystkie wymiary podano w [cm], poziomy w [m].
2. Poziom 0.00= 134,30m n.p.m.
3. Wszystkie wymiary sprawdzić w naturze, ewentualne rozbieżności należy wyjaśnić z projektantem.
4. Projekt rozpatrywać łącznie z projektami branżowymi.
5. Otworowania zweryfikować z projektami branżowymi.
6. Warstwy wykończeniowe i izolacyjne wg projektu architektonicznego.
7. Lokalizację przebieć w stropie i ścianach należy dodatkowo sprawdzić na podstawie aktualnych projektów branżowych.
8. Elementy stalowe zabezpieczyć do odporności ogniowej zgodnie z opisem w części projektu architektonicznego.

- elementy istniejące
- elementy projektowane żelbetowe
- ściana murowana z bloczków wapienno-piaskowych klasy 20 na zaprawie cienkowarstwowej M10

BETON: C20/25

STAL: A-IIIIN RB500W

LMD-Invest Łukasz Dymura ul. Rogali 13/2, 84-200 Wejherowo tel. 505256154, NIP: 5882088004 email: biuro@LMD-invest.pl			
Inwestycja: ROZBUDOWA, PRZEBUDOWA WRAZ ZE ZMIANĄ SPOSOBU UŻYTKOWANIA BUDYNKU BYŁEJ SZKOŁY PRZEZNACZONEGO NA "EDUKACYJNY INKUBATOR PRZEDSIĘBIORCZOŚCI W ZDZIWOJU NOWYM I ZDZIWOJU STARYM" JAKO SPOŚÓB NA REWITALIZACJĘ TERENÓW WYSIEDLANYCH PRZEZ NIEMIECKIEGO OKUPANTA W CZASIE II WOJNY ŚWIATOWEJ			
Lokalizacja: dz. nr 129/4, 130; obr. 0051 Zdzifwój Nowy dz. nr 10; obr. 0052 Zdzifwój Stary		Faza: PROJEKT WYKONAWCZY	
		Branża: KONSTRUKCYJNA	
Projektował: MGR INŻ. ŁUKASZ DYMURA	Nr uprawnień: POM/0125/P00K/11	Data: 01.2018	Podpis:
Opracowała: INŻ. AGNIESZKA ALABRUDZIŃSKA		Data: 01.2018	
Sprawdzał: MGR INŻ. PIOTR KREFTA	Nr uprawnień: POM/0116/P00K/08	Data: 01.2018	Podpis:
Temat rysunku: PRZEKRÓJ E-E		Skala: 1:100	Nr rys.: K-10